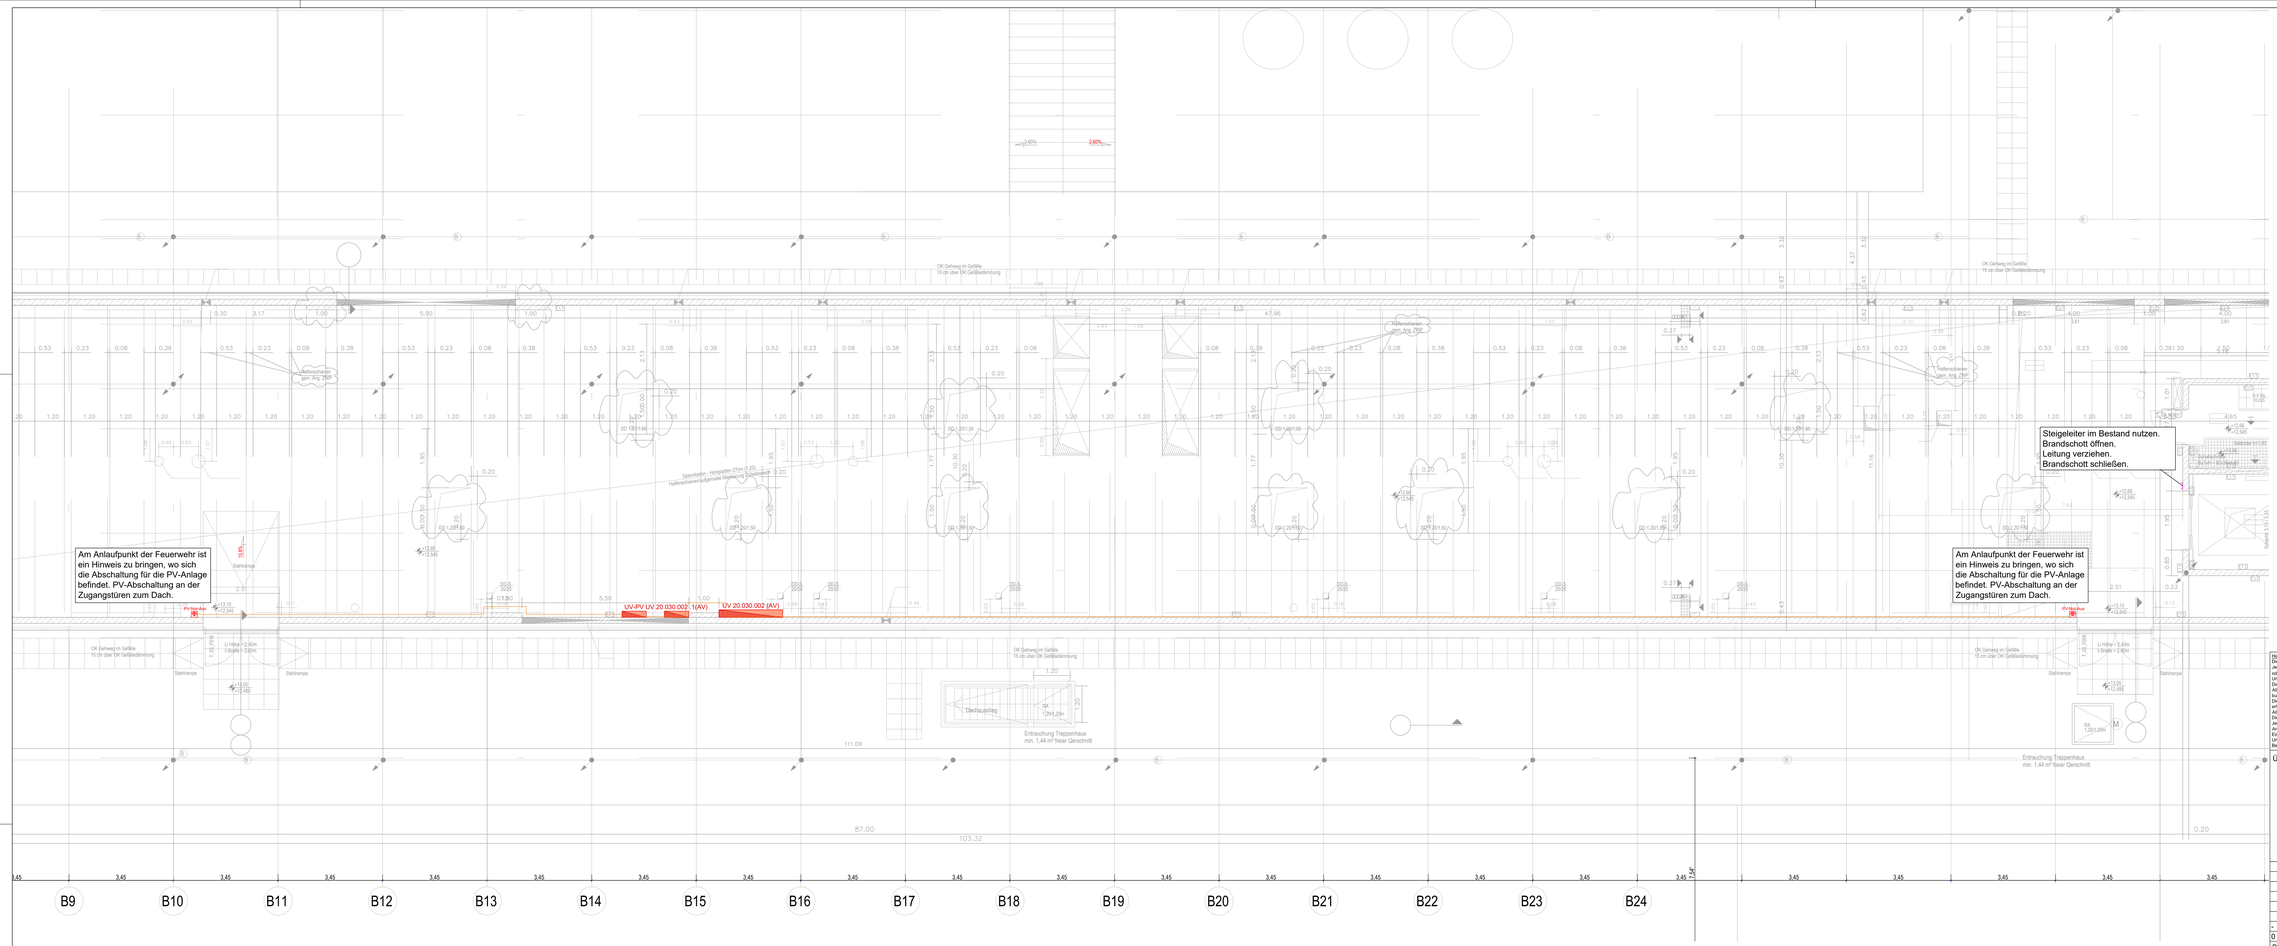

Hinweis
Diese Zeichnung/ Berechnung mit fachtechnischer Auslegung sind Eigentum der ELFAS GmbH.
Jede Weitergabe an Dritte ohne schriftliche Genehmigung, auch zum Zwecke der Angebotsabwicklung,Veröffentlichung, Vervielfältigung oder Fortschreibung mit Änderungen, stellt einen Verstoß gegen das Gesetz gegen unlauteren Wettbewerb (UWG), sowie gegen das Urheberrechtsgesetz dar und wird strafrechtlich verfolgt und zivilrechtlich geahndet.
Die Erstellung von Werk- und Montageplanung und die Werkerfassung hat nach den anerkannten Regeln der Technik, insb. der Allgemeinen Technischen Vertragsbedingungen für Bauleistungen (ATV), nach DIN 18299 ff. der VOB/C, sowie land- und bundesspezifischen Vorordnungen zu erfolgen.
Die Elektroausführungen sowie die Bestellungen von Betriebs- und Hilfsmitteln darf erst nach erfolgter Freigabe, des Auftraggebers, erfolgen.
Alle Maße und Angaben sind vor Ort eigenverantwortlich zu prüfen.
Die Zeichnungen und Dokumente des Statikers, Architekten und der Fachingenieure sind zu beachten.
Jegliche Installation an bzw. in Raum- und Deckensystemen ist erhand des aktuell gültigen Objektplanung und Deckenspiegels des Architekten auszuführen.
Die Abstimmungen mit den übrigen haustechnischen Gewerken, ist vor der Beginn der Montagearbeiten zwingend erforderlich.
Unstimmigkeiten sind dem Bauleiter/ Bauüberwacher/ Architekten unverzüglich mitzuteilen.
Bei Nichtbeachtung haftet der Auftragnehmer.

Übersicht:

		-	-
0	Planerstellung	02.09.2025	DJ

Bauherr:
JUSTUS-LIEBIG-UNIVERSITÄT GIESSEN
Justus-Liebig-Universität Gießen
Dezernat E2 - Bau und Technik, Vergabestelle
Ludwigstraße 23
35390 Gießen

Architekt:

Planverfasser:
ELFAS
Elektrotechnik Fachplaner Siegen
ELFAS GmbH
Sohlbacher Str. 87
57078 Siegen
Tel.: 0271 313 243 - 0
Fax: 0271 313 243 - 69
info@elfas.de ○ www.elfas.de

Bauvorhaben: Leistungspaket B
Instituts- und Hörsaalgebäude Chemie
Heinrich-Buff-Ring 17, 35392 Gießen

Planungsstand: **Ausführungsplanung**

Planinhalt: Installationsplan
Photovoltaikanlage
Hörsaalgebäude

Geschoss: Ebene 3

Dateinummer:	362_5_GR_CH_OG3_PVA_0_-	Projektnummer:	24-362
Zeichnungs-Nummer:	362_5_GR_CH_OG3_PVA_0_-	Erstellungs-Datum:	02.09.2025
Projektleiter:	S.Kokan	Gezeichn.:	-
Zeichner:	D.Janson	Datum:	-
Architektenplanstand:	18.10.2016	Maßstab/Blatt:	1:100 A0
XRef:	ARC5-GOA-200-G		