



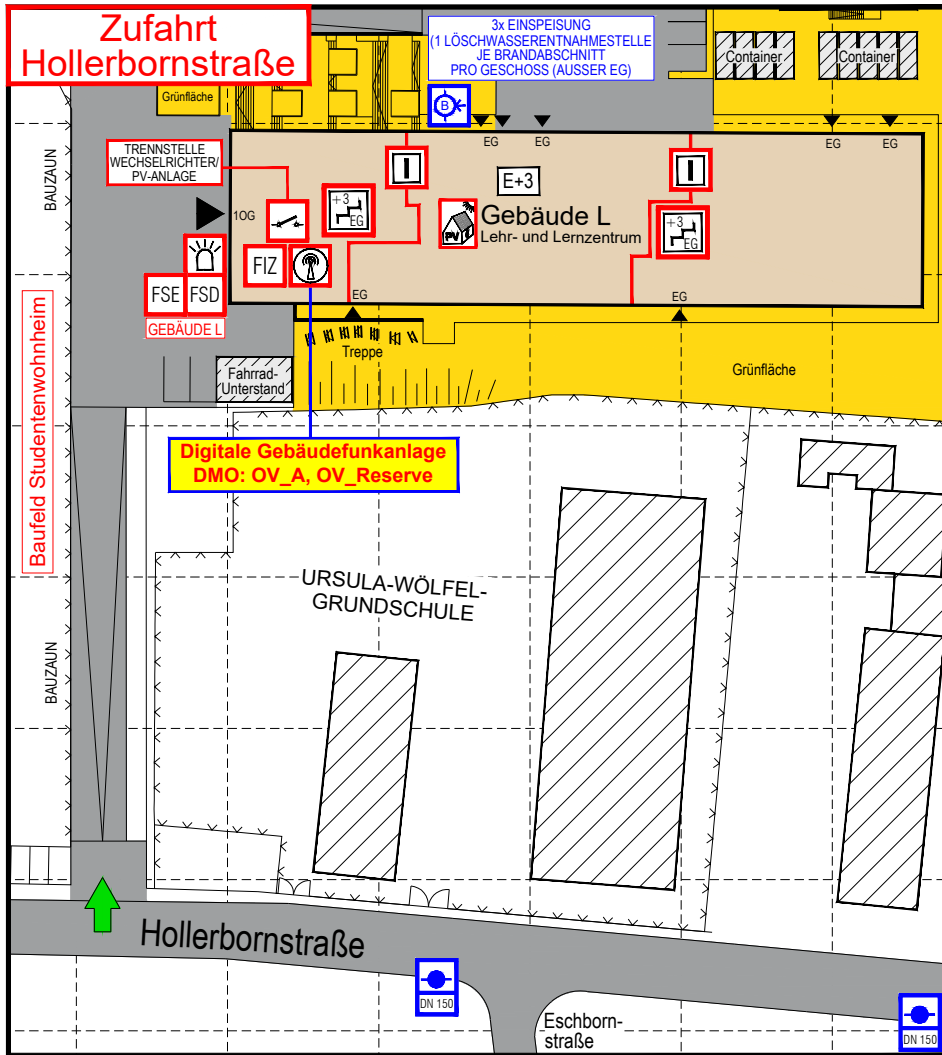

- | | |
|--|--|
| | |
| | |
| | |
| | |
| | |
| | |
| | |
| | |
| | |
| | |
| | |
| | |
| | |
| | |
| | |
| | |
| | |
| | |

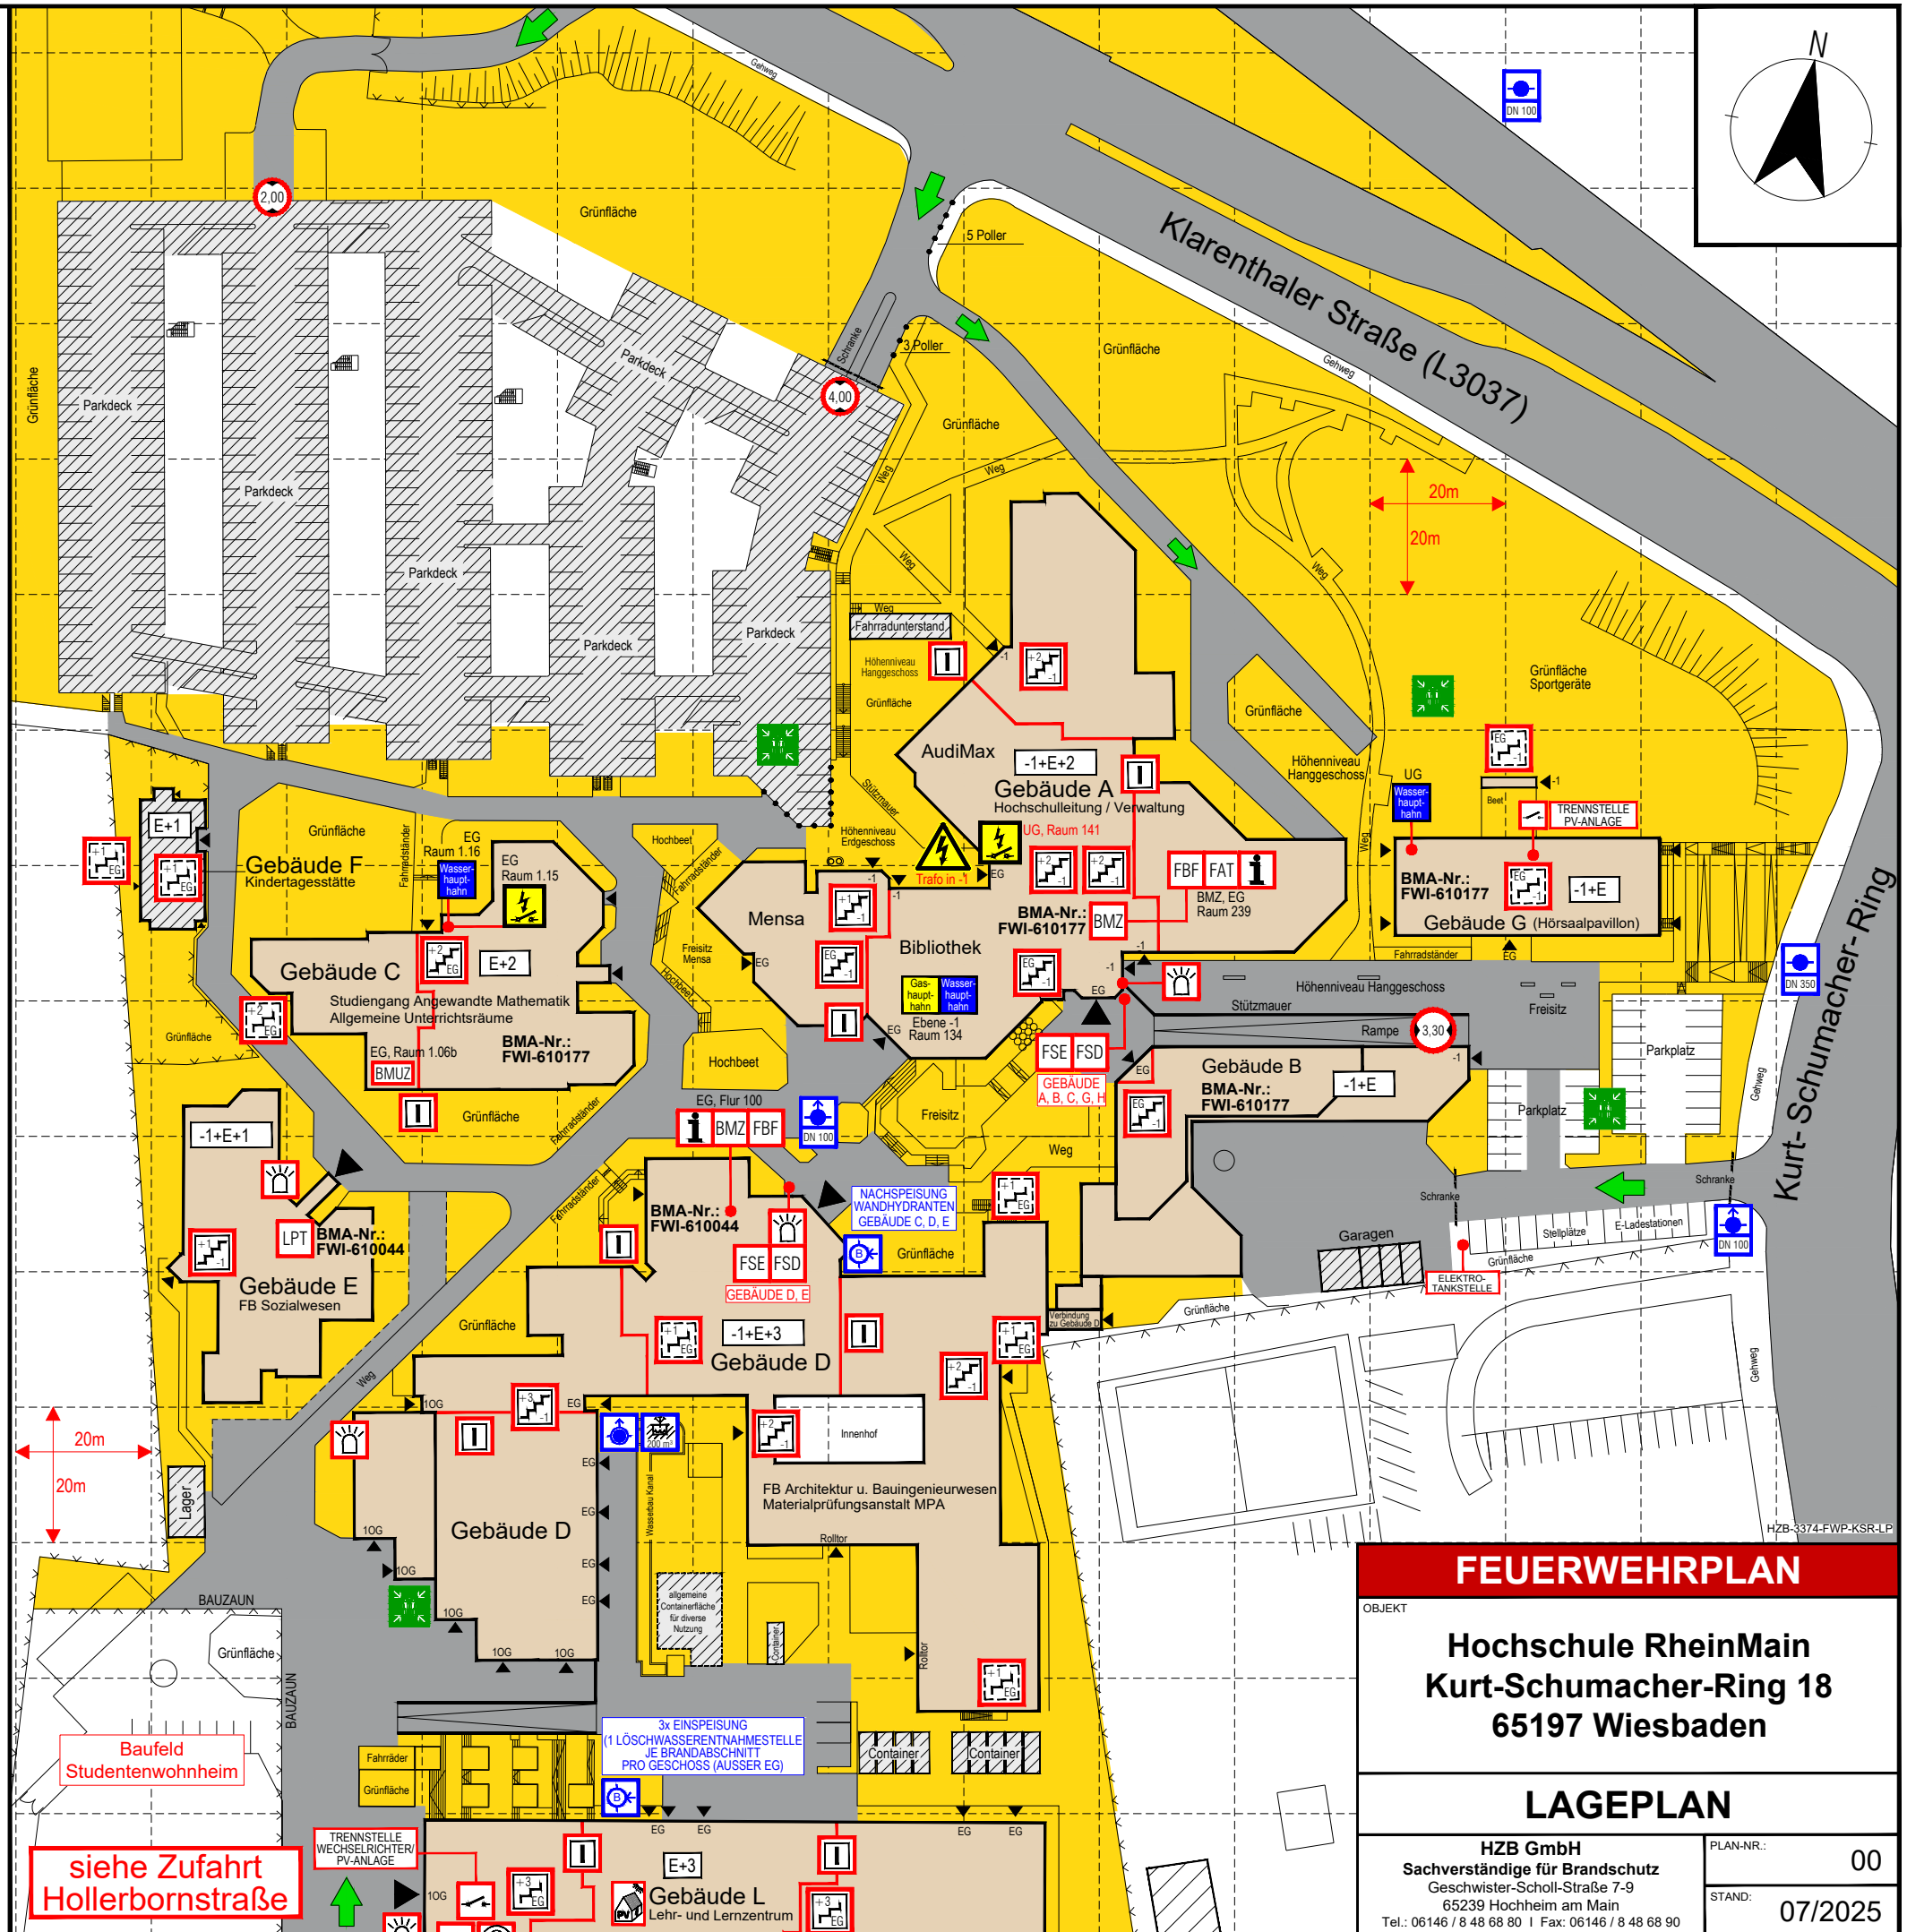

FEUERWEHRPLAN	
OBJEKT	
Hochschule RheinMain Kurt-Schumacher-Ring 18 65197 Wiesbaden	
LAGEPLAN	
HZB GmbH Sachverständige für Brandschutz Geschwister-Scholl-Straße 7-9 65239 Hochheim am Main Tel.: 06146 / 8 48 68 80 Fax: 06146 / 8 48 68 90	
PLAN-NR.:	00
STAND:	07/2025