

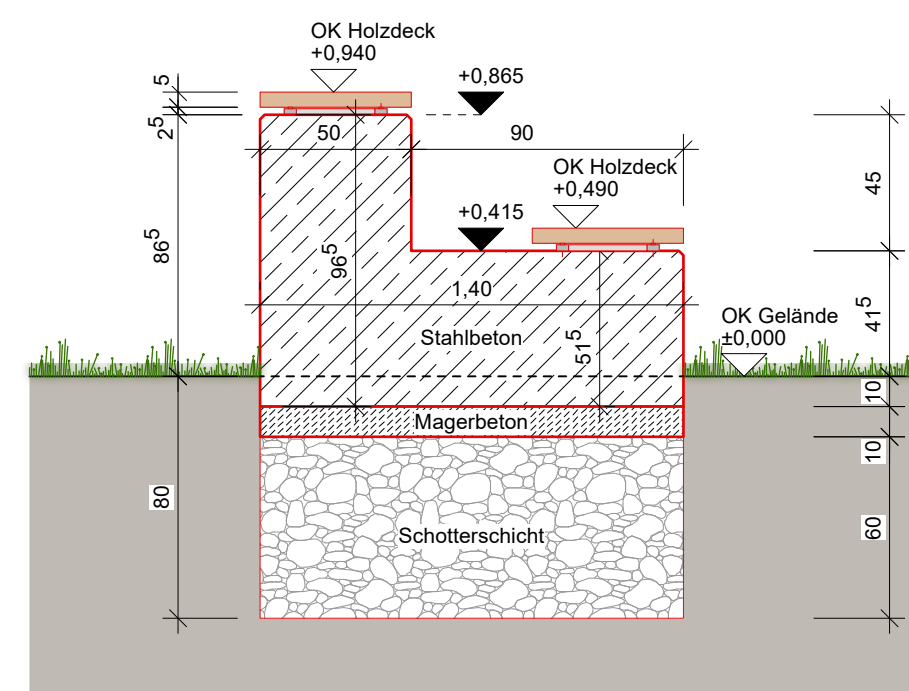


FORMAT A1

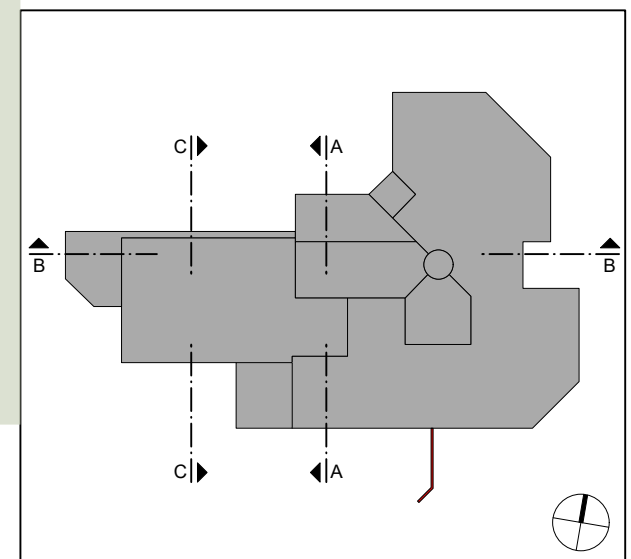


M: 1:25

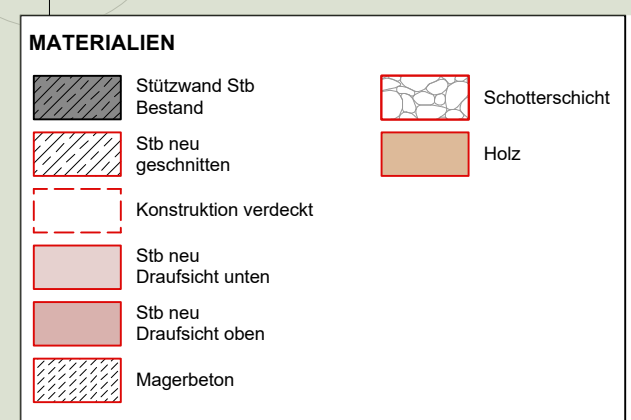

AUSFÜHRUNGSPLANUNG

Projekt:	KSR-UF - Lehre im Freien - Teilprojekt Lehrfläche Sitzlandschaft Kurt-Schumacher-Ring, Hochschule RheinMain
Eigentümer:	Land Hessen vertreten durch: Hochschule RheinMain University of Applied Sciences Kurt-Schumacher-Ring 18, 65197 Wiesbaden
Planverfasser:	Hochschule RheinMain, Sachgebiet IV.1 Bau Kurt-Schumacher-Ring 18 65195 Wiesbaden

Rohbau Grundrisse und Schnitte

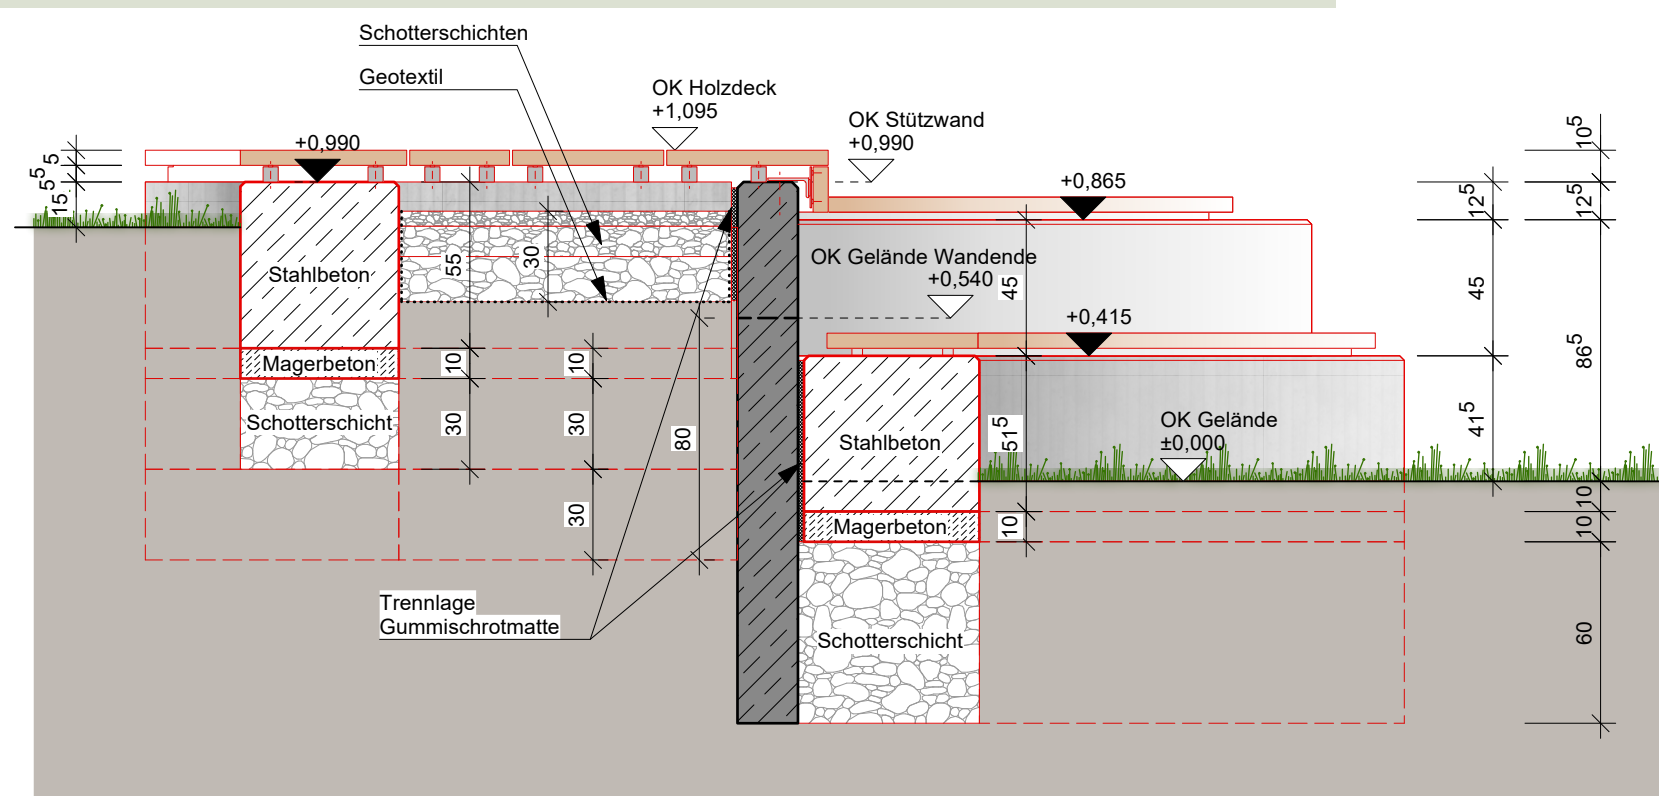

Schnitt 2-2 - M: 1:25