Grundriss untere Ebene
M: 1:25

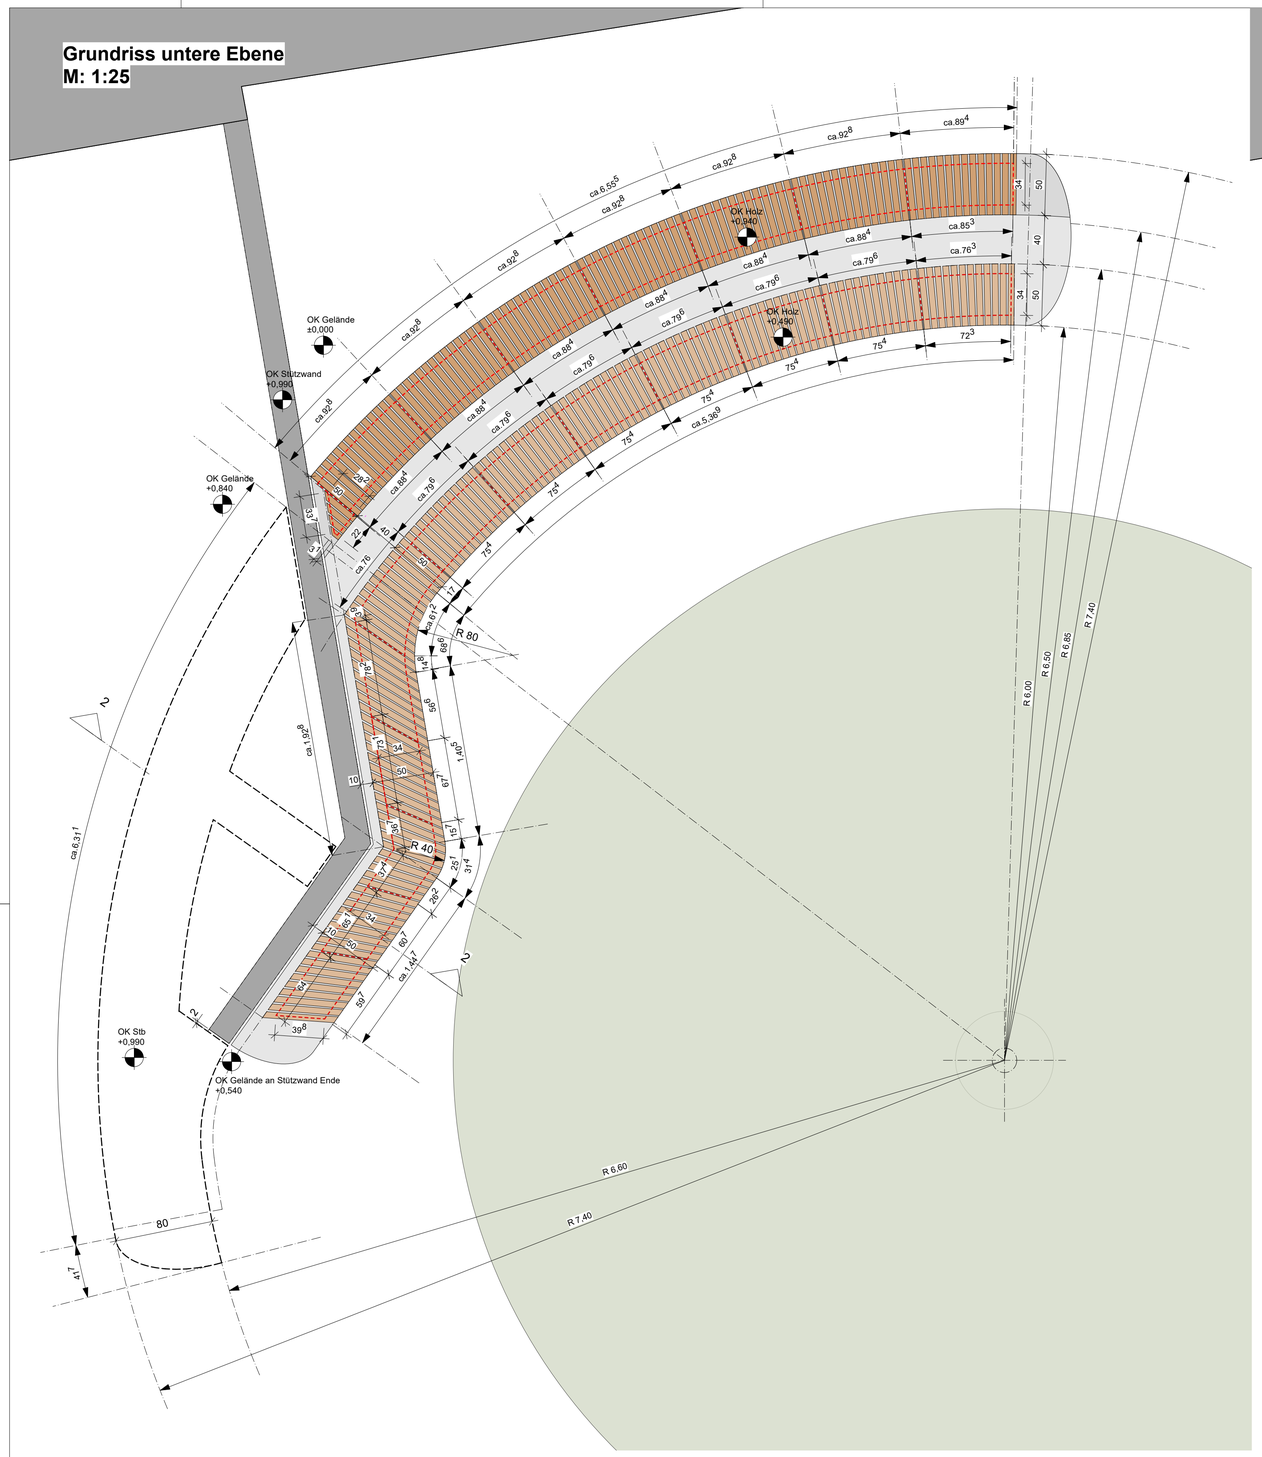

Grundriss obere Ebene
M: 1:25

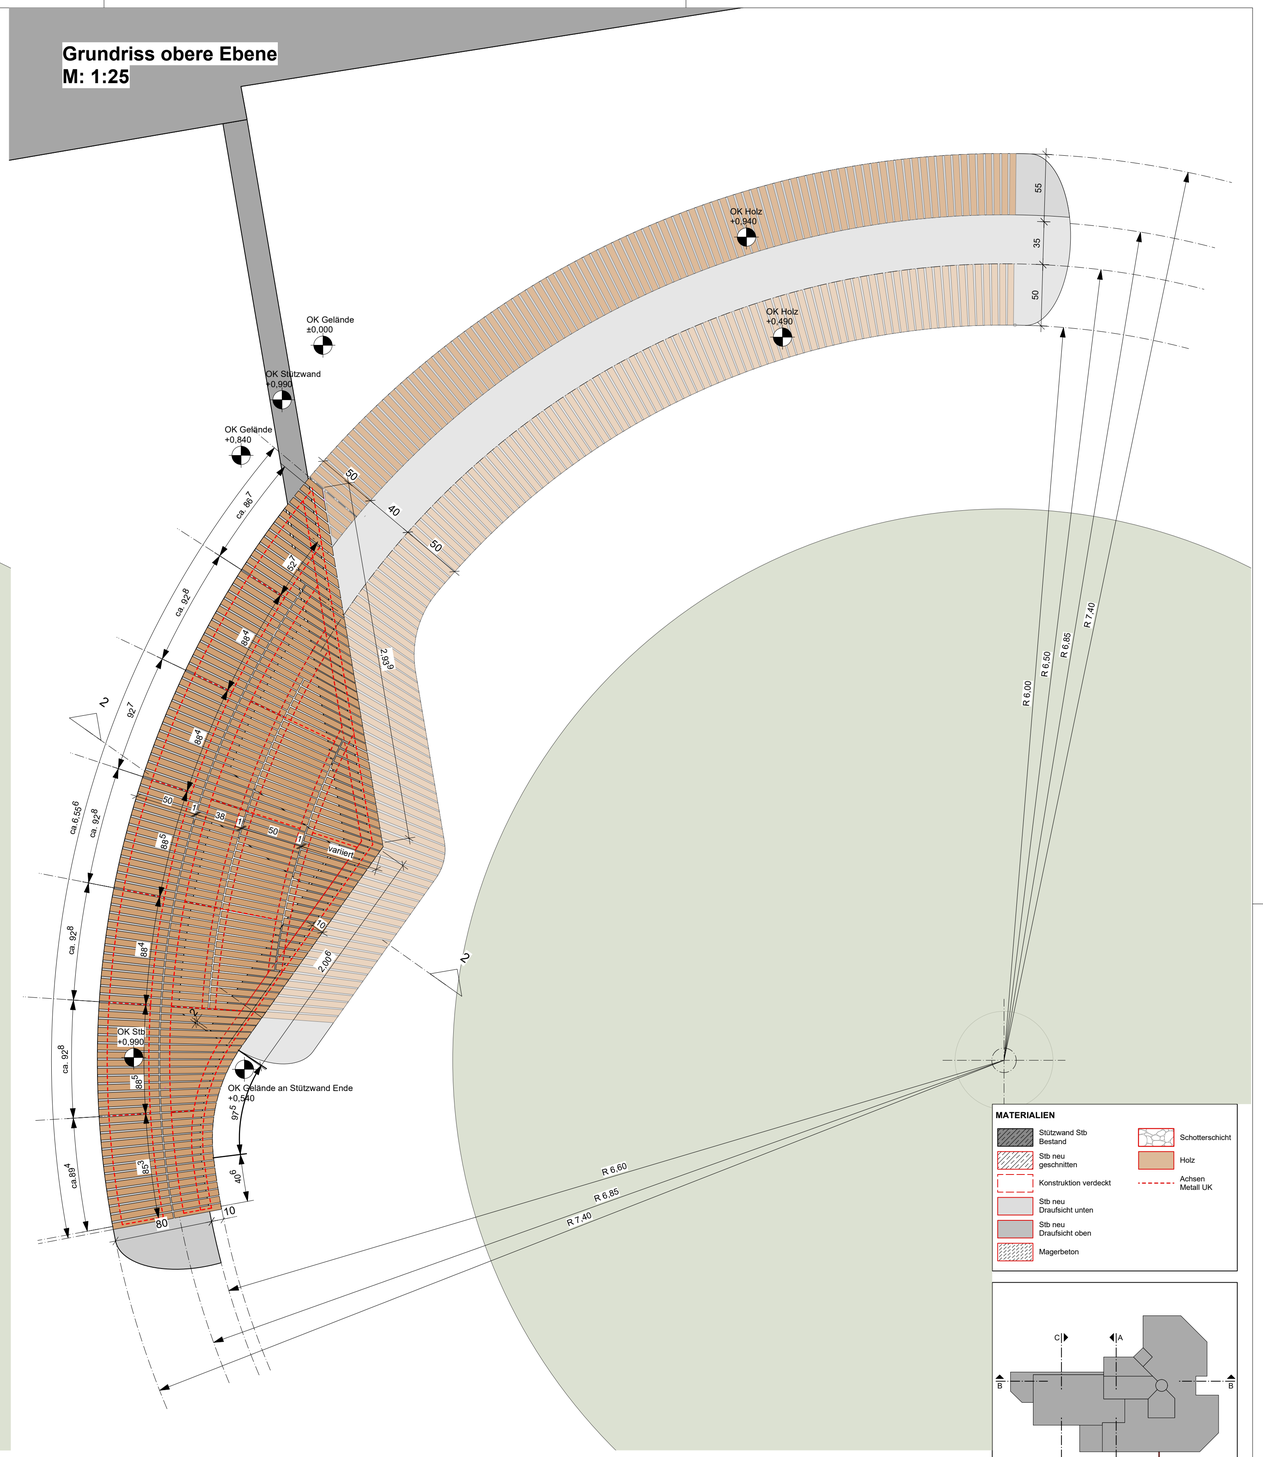

MATERIALIEN

- Stützwand Stb Bestand
- Stb neu geschnitten
- Konstruktion verdeckt
- Stb neu Draufsicht unten
- Stb neu Draufsicht oben
- Magerbeton
- Schotterschicht
- Holz
- Achsen Metall UK

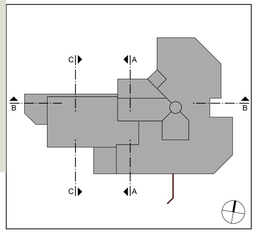

Index

Index	Datum	MA	Änderung
a	02.07.2026	bl	Planerstellung
b	11.08.2026	bl	Entfall Rückenlehne

AUSFÜHRUNGSPLANUNG

Projekt:	KSR-LiF - Lehre im Freien - Teilprojekt Lehrfläche Sitzlandschaft Kurt-Schumacher-Ring, Hochschule RheinMain
Eigentümer:	Land Hessen vertreten durch: Hochschule RheinMain University of Applied Sciences Kurt-Schumacher-Ring 18, 65197 Wiesbaden
Planverfasser:	Hochschule RheinMain, Sachgebiet IV.1 Bau Kurt-Schumacher-Ring 18 65195 Wiesbaden

Plannummer	AP 03	Planinhalt
Gebäude	KSR - C	**Holzauflagen Grundrisse**
Maßstab	1:25	
Bearbeiter	SG. IV.1_bl	
Datum	11.08.2026	

FORMAT A1

hsrm