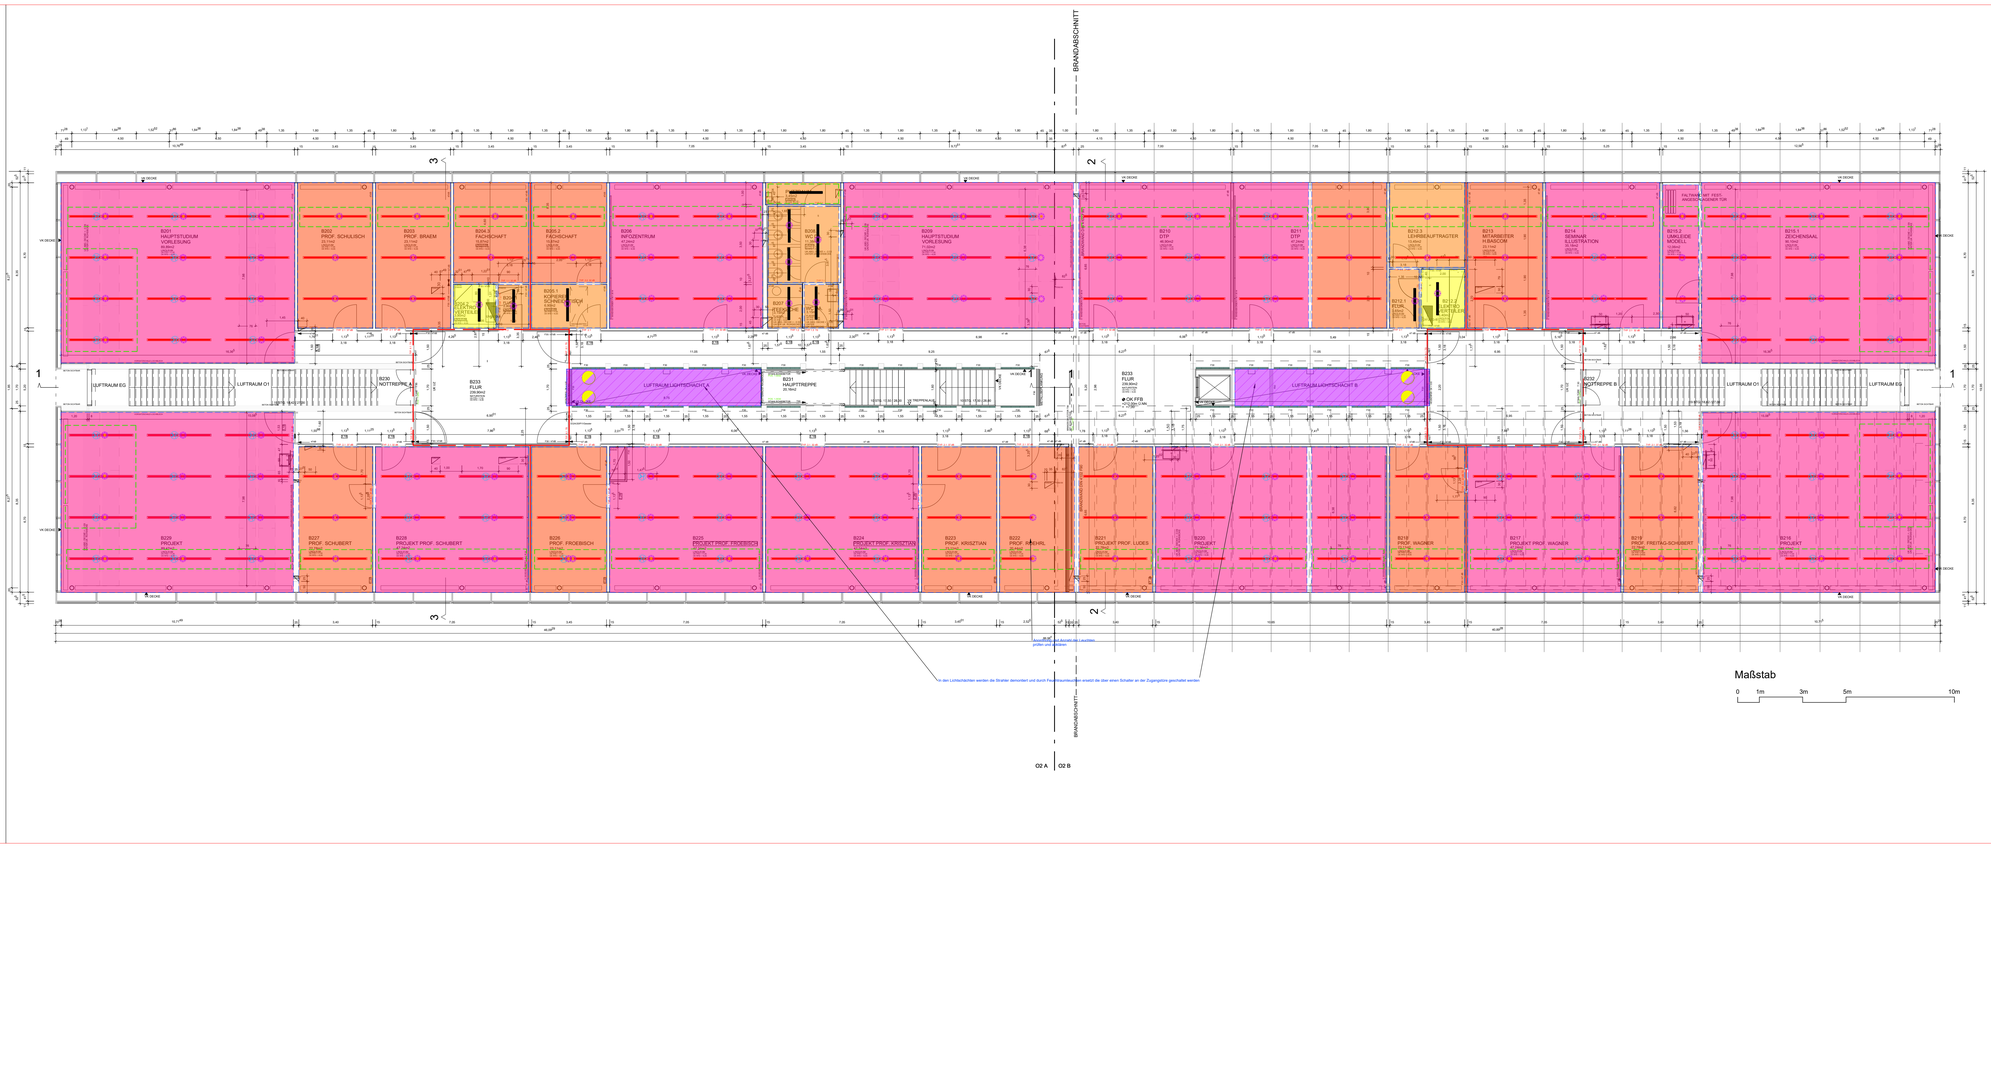

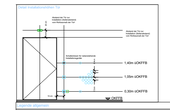

Projektnummer: 19-Ausführungsplanung
Abteilung/Gewerk:
Inhalt: 443_XX_EG_HSRM_BV_20200207_M_MAx
Plan-Nr.: EG
Beleuchtung

Arbeitsstand: 20.2.2020

Index	Änderung	Datum	Name
0	Erstellung	20.02.2020	Mtx
1	Text überarbeitung	26.02.2020	Mtx

Maßstab: 1:100 | Plan-Datum: 20.02.2020
Bearbeitet: Mtx | Gezeichnet: Mtx
Geprüft: Mtx | Freigabe: Mtx

© Ingenieurbüro Kramer - Weitergabe sowie Vervielfältigung dieser Zeichnung, Verwertung und Mitteilung ihres Inhaltes nicht gestattet, soweit nicht ausdrücklich zugestanden. Zuwiderhandlungen verpflichten zu Schadenersatz.

ZU BEACHTEN:
Die Ausführungsplanung ist auf Basis der Ausführungsplanung von Tuttahrzeug Mimkogelstrina erstellt. Es hat die Architektenzeichnungen, die Statik/die und die Pläne der übrigen Gewerke eines HSRM/ als Ausführungsplan zu dienen. Die Ausführungsplanung ist vor Ausführung der Arbeiten auf Vollständigkeit und Richtigkeit zu prüfen. Unstimmigkeiten sind mit den übrigen Gewerken festzustellen. Montagepläne erfolgen. Die ausführen Unternehmen von DIN müssen eingehalten werden. Der Verfasser behält sich alle Urheberrechte an diesen Inhalt vor. Eine Weitergabe sowie Vervielfältigung ist nur mit Genehmigung gestattet.

Planverfasser:
Ingenieurbüro Kramer
Kramer Büro für Bauphysik

Ingenieurbüro Kramer
Pohnsdorfer Str. 4B
83313 Traunstetten
Tel.: +49 8 626 928260

Matthias@Kramer.bz
www.kramer.bz

2. Obergeschoss

Projekt: Hochschule Rheinmain
Unter den Eichen 5, Geb. B2
65195 Wiesbaden
Beleuchtung