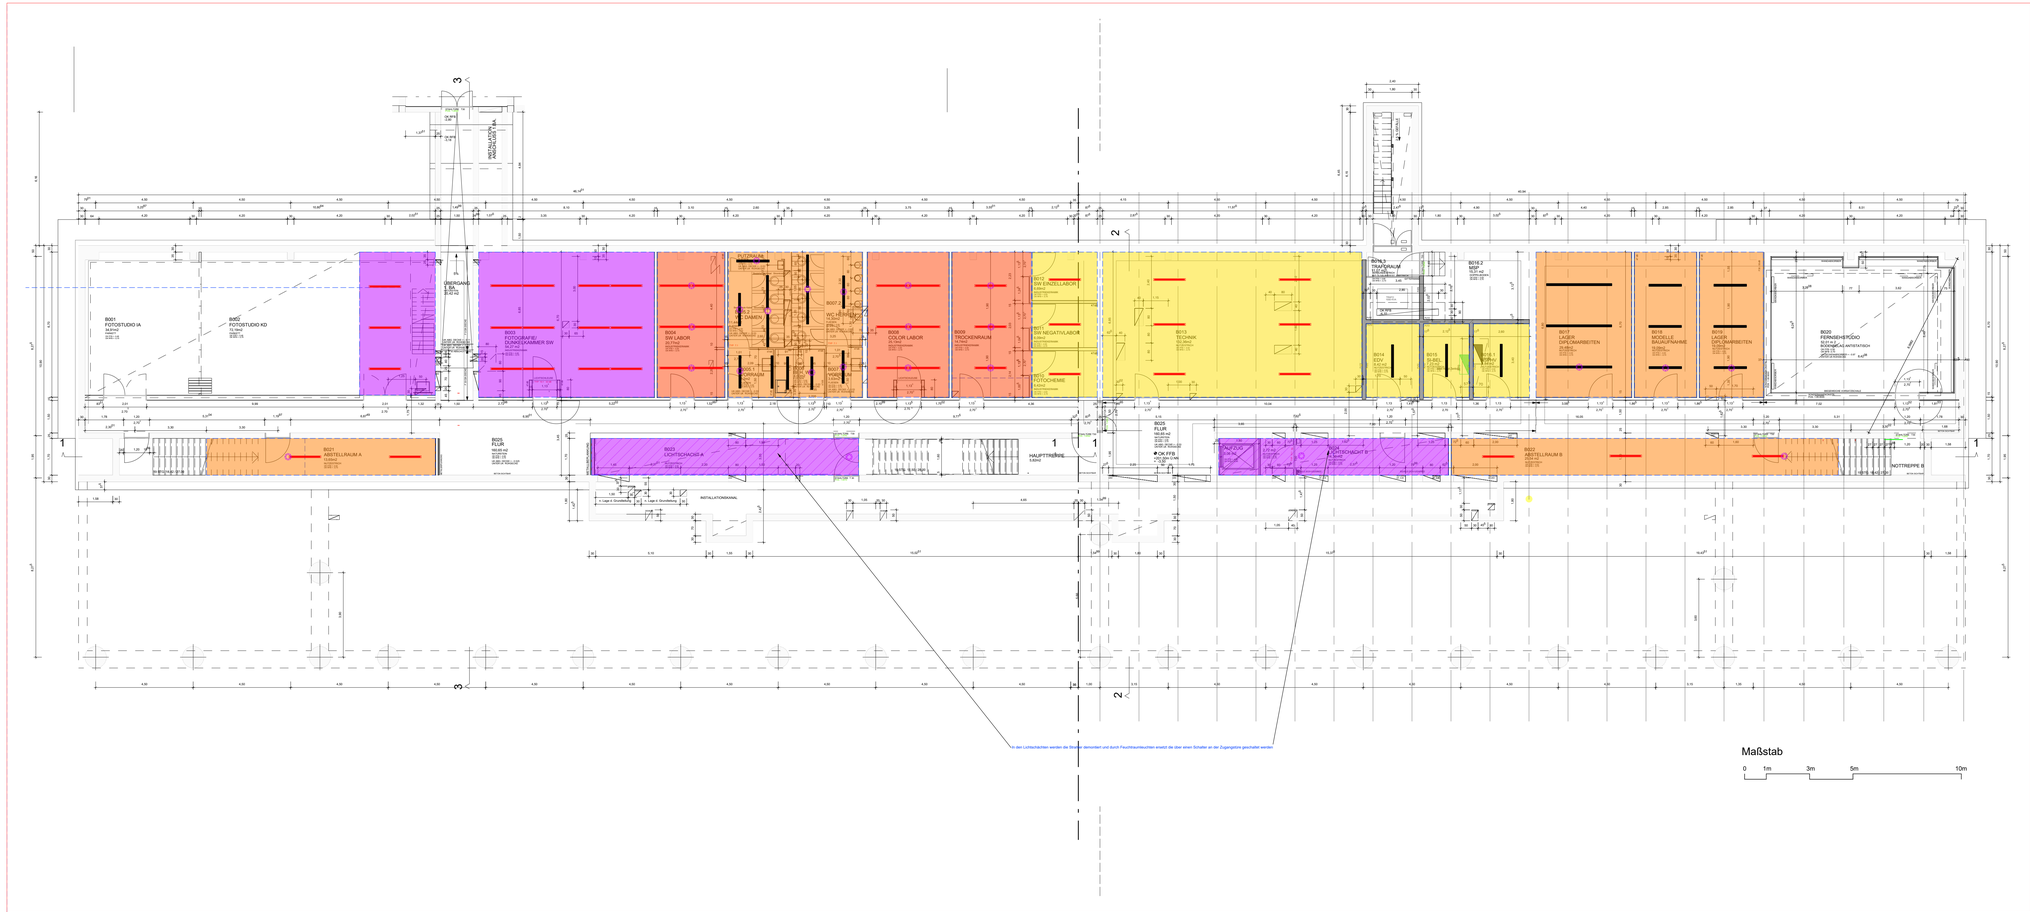

In den Lichtschächten werden die Stecker demontiert und durch Feuchtraumleuchten ersetzt die über einen Schalter an der Zugangstüre geschaltet werden

Bestandsplan Elektro

- Beleuchtung Decke, Serie RS20 mit Umrüstsatz LB Serie VS, RM, 18mm oder LED Ausleuchtung
- Feuchtraumbeleuchtung, Serie RS20 mit Umrüstsatz LB Serie VS, RM, 18mm oder LED Ausleuchtung, Schutzart IP44/65, Wand- oder Deckenmontage
- Feuchtraumbeleuchtung, Serie RS20 mit Umrüstsatz LB Serie VS, RM, 18mm oder LED Ausleuchtung, Schutzart IP44/65, Wand- oder Deckenmontage, Notleuchte
- Feuchtraumbeleuchtung, Serie RS20 mit Umrüstsatz LB Serie VS, RM, 18mm oder LED Ausleuchtung, Schutzart IP44/65, Wand- oder Deckenmontage, Notleuchte, Sensor
- Bewegungsmelder
- Dauerlichtschalter Präsenzmelder
- Sensor Bustaktgeber
- Feuchtraumleuchte/Lichtleiste LED, Schutzart IP65, Wand- oder Deckenmontage
- Feuchtraumleuchte/Lichtleiste LED, Schutzart IP65, Wand- oder Deckenmontage, Notleuchte, Sensor
- Leuchte LED Einbaustrahler
- Leuchte LED Einbaustrahler - Abmontage Schaltung über Taster am Türrahmen
- Leuchte LED Einbaustrahler - Abmontage Schaltung über Taster am Türrahmen (Sensorgang / Lichtsensor)
- Signalleuchte, Schaltung nach Notstromgruppenschiene, jetzt extern Strang alte Schaltung
- Kapazität abhängige Gruppe

ZU BEACHTEN:
Die Angaben beruhen auf nach den Ausführungsgesetzmäßigen von Fundamentgründungsplänen erstellten. Es sind die Architektenzeichnungen, die Rohbaupläne und die Pläne der übrigen Gewerke eines HOAI/2020 der Ausführungsplanung entsprechenden Planungsstandes zu berücksichtigen. Die Angaben sind nicht maßstäblich. Die Lage der Leitungen und Anschlussstellen von mir bei der übrigen Gewerken mitzuplanenden Wandgegebenen erfolgen. Bei Abweichen Unterschieden von DIN müssen eingehalten werden. Der Verfasser behält sich alle Urheberrechte an diesen Arbeit vor. Vervielfältigungen und Weitergabe sowie Veröffentlichungen sind nur mit schriftlicher Genehmigung.

Planverfasser	Ingenieurbüro Kramer
Ingenieurbüro Kramer	Pahnsdorfer Str. 69
Ingenieurbüro Kramer	65510 Hünstetten
	Tel.: +49 6126 9282400
	Matthias@kramer.biz
	www.kramer.biz

Untergeschoss

Bauherr:	Hochschule Rheinmain University of Applied Sciences Kurt-Schumacher-Ring 62.N.3 Baurgangelenheiten
Projekt:	Hochschule Rheinmain Unter den Eichen 5, Geb. 62 65195 Wiesbaden Beleuchtung

Planunterlagen: Ab-Ausführungsplanung	Arbeitsstand: 22.5.2020
Planschlüssel	
ZRNR:	443_KK_UG_HGRM_62_20200515.1d_MAx
LG:	
Beleuchtung	

Maßstab:	1:50	Plot: Datum:	27.07.2020
Bearbeitet:	Max	Geprüft:	Kra
Format:	DIN	Freigabe:	Matt

Index	Änderung	Bearbeitet	Datum
0		Max	22.5.2020
1a	Nomenklatur	Max	27.07.2020
1b	Text überarbeitet	Max	30.08.2020

Ingenieurbüro Kramer - Matthias Kramer