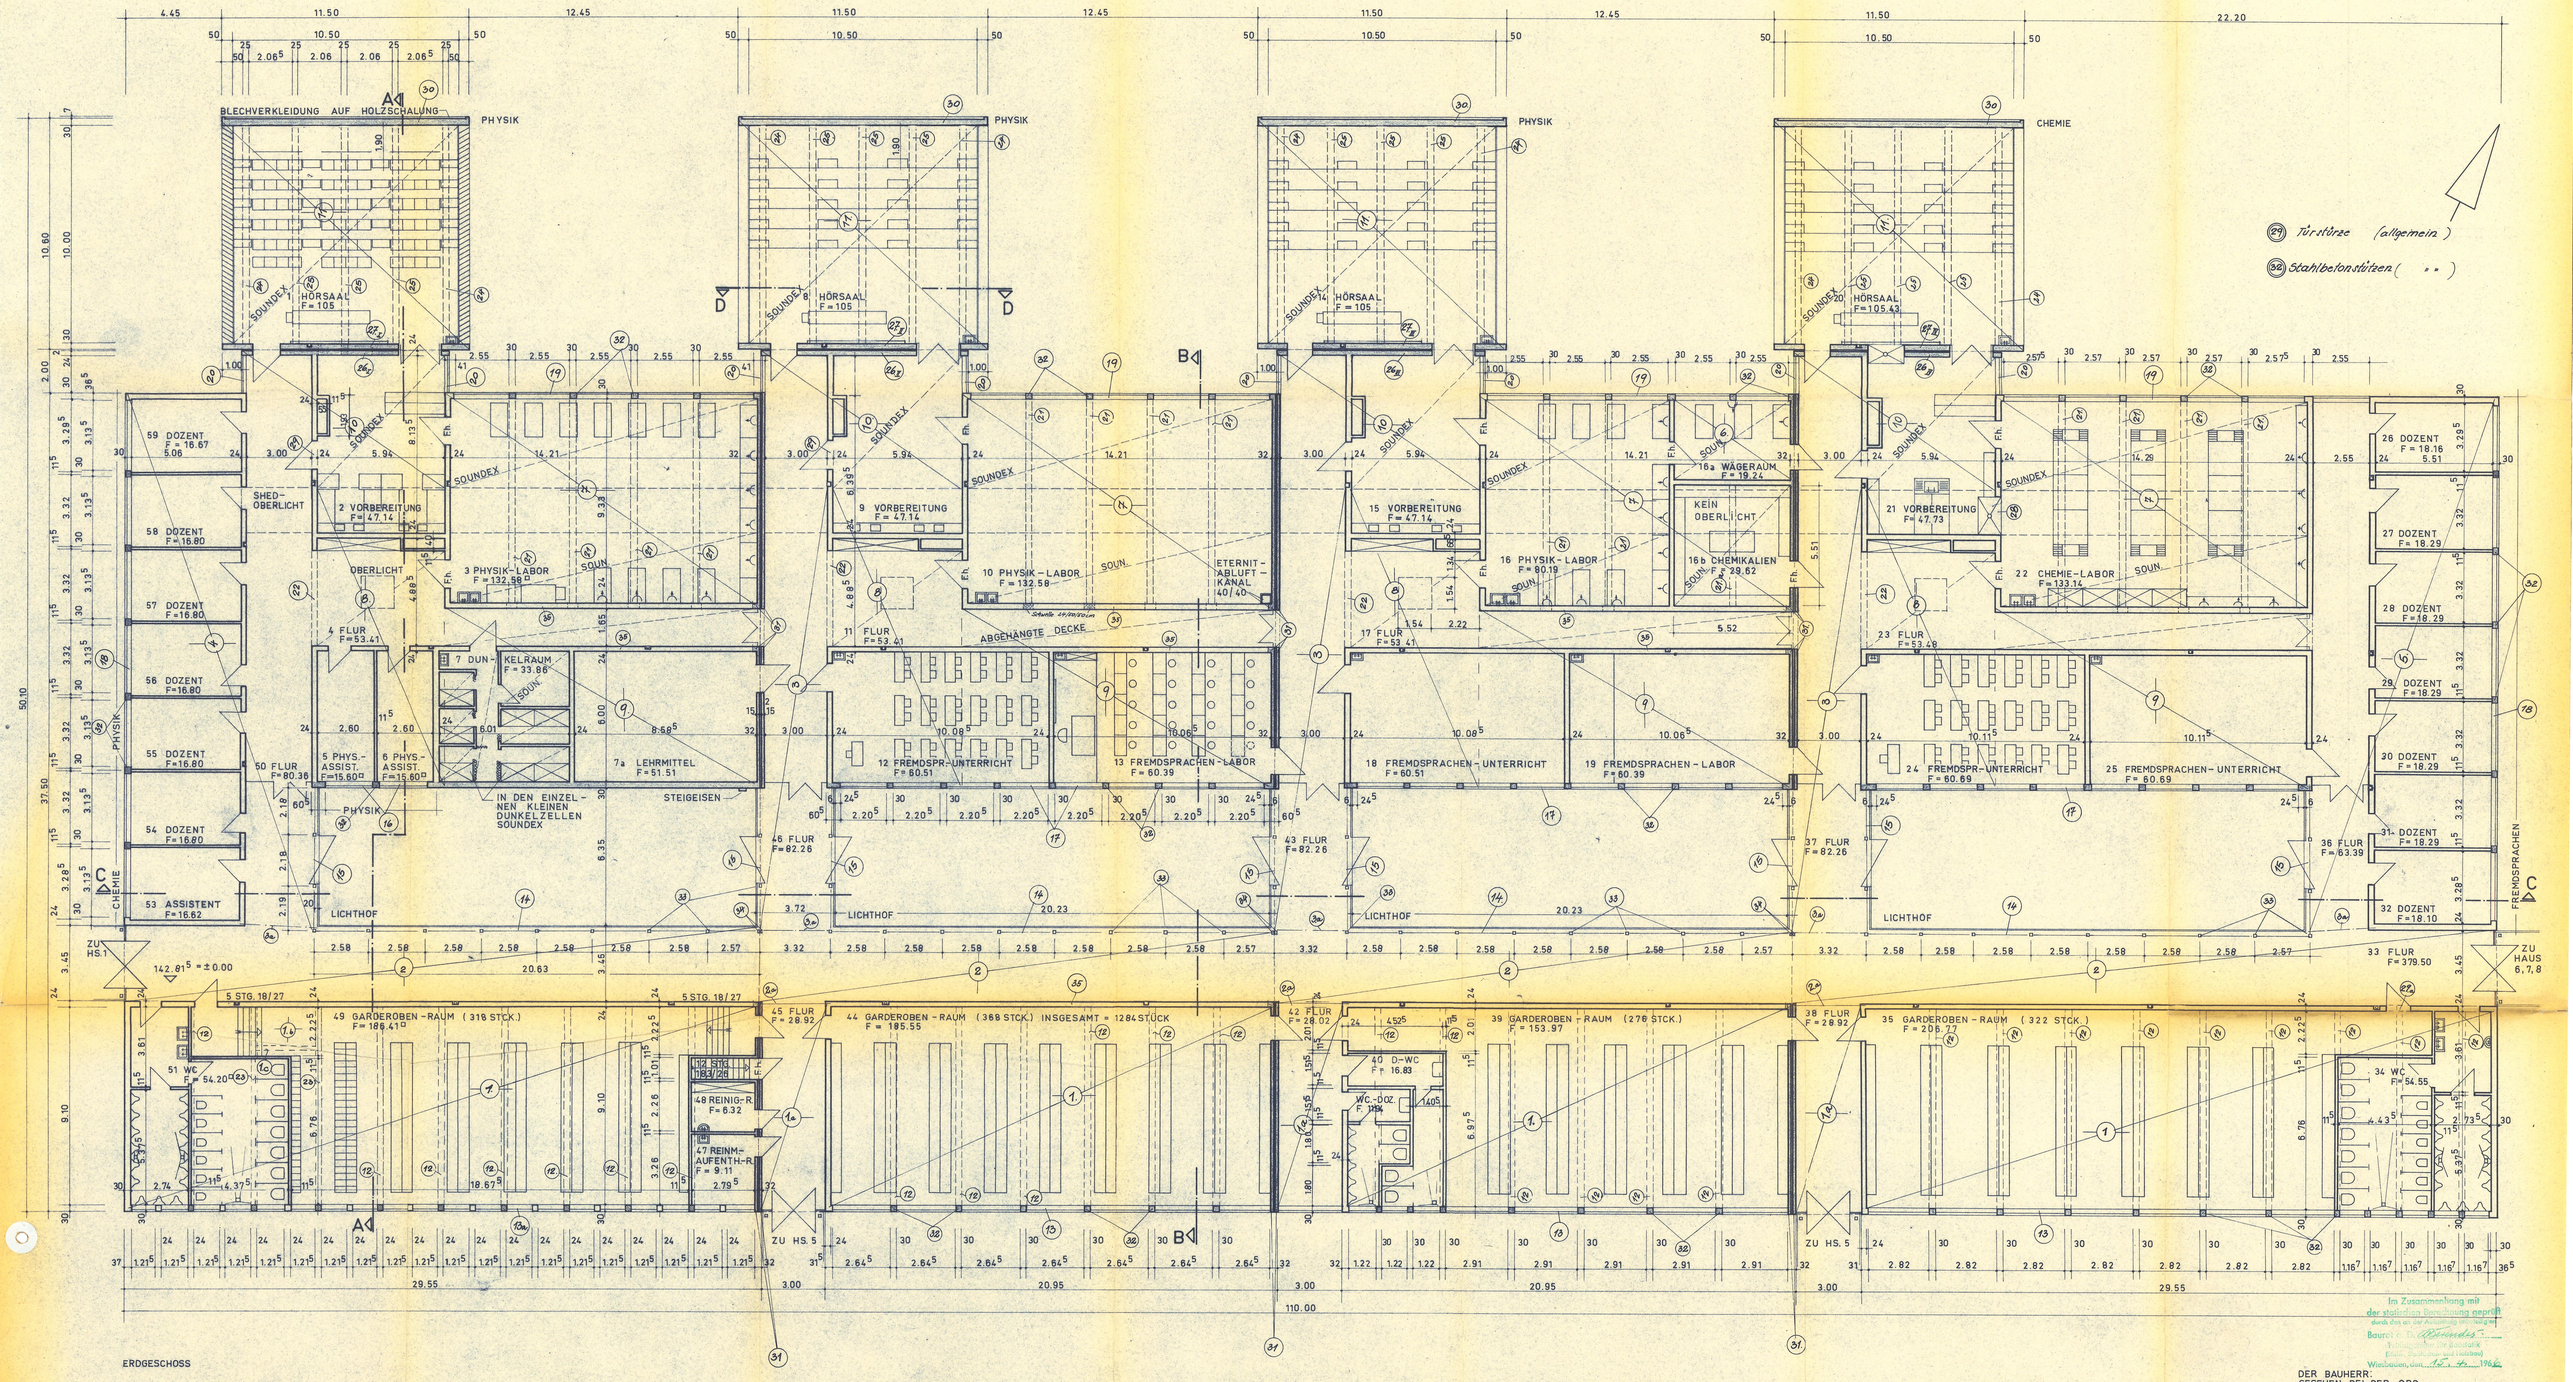

ERDGESCHOSS

Mauerwerksgüten:

Hlz 14/150 (I)

Hlz 14/150 (II)

Beton - B225

Beton	B 300 W_{28} ≅ 300 kg/cm²
Zement	300 kg/m³ Fertigboden
Betonstahl	St $\frac{II}{II}$ $\frac{b}{b}$ C_0 = 2400 kp/cm² = 2800
Beton für wände und stützen	} B 225, W_{28} = 225 kp/cm²

DIPL. ING. WILHELM HEID
Statik und Baukonstruktionen
WIESBADEN, MATHILDENSTR. 30
TELEFON: 72859

Nr. 551	gez.	4.3.66.	2. Schmidt
1	gepr.		
Maßstab 1:100	Änderungen a b c		

Wiesbaden:

Bauvorhaben: Postseigene Ingenieurschule Dieburg Haus 4

Bauherr: Deutsche Bundespost OPD Frankfurt

Darstellung: Positionsplan Decke über dem Erdgeschoß.

Im Zusammenhang mit der statischen Berechnung geprüft durch das an der Ausführung beteiligte Ingenieurbüro

Baurat z. D. Wiesbaden, den 15. 4. 1966

Wiesbaden, den 15. 4. 1966

DER BAUHERR:
GESEHEN BEI DER OPD.
FFM., DEN .....19...

DER ARCHITEKT:

PROF. DR. ING. HERBERT RIMPL
4200 WIESBADEN, ADOLFSALLEE 41

Herbert Rimpl

INGENIEURSCHULE DIEBURG	CHEMIE UND PHYSIK -HAUS 4
ERDGESCHOSS	ABGEZ. GEÄNDT: 4.2.66 GÖ. 5.5.66 JR.
	MAßSTAB: 1:100
	GEZ.: GÖTZ
	BEL. POS.:
	VERMERK: KRO
	DATUM: 22.10.65
PROF. DR. ING. HERBERT RIMPL ARCHITEKT BDA BDG - WIESBADEN, ADOLFSALLEE 41, TEL. 24511-12	BLATT NR.:

4.D4.03.11