




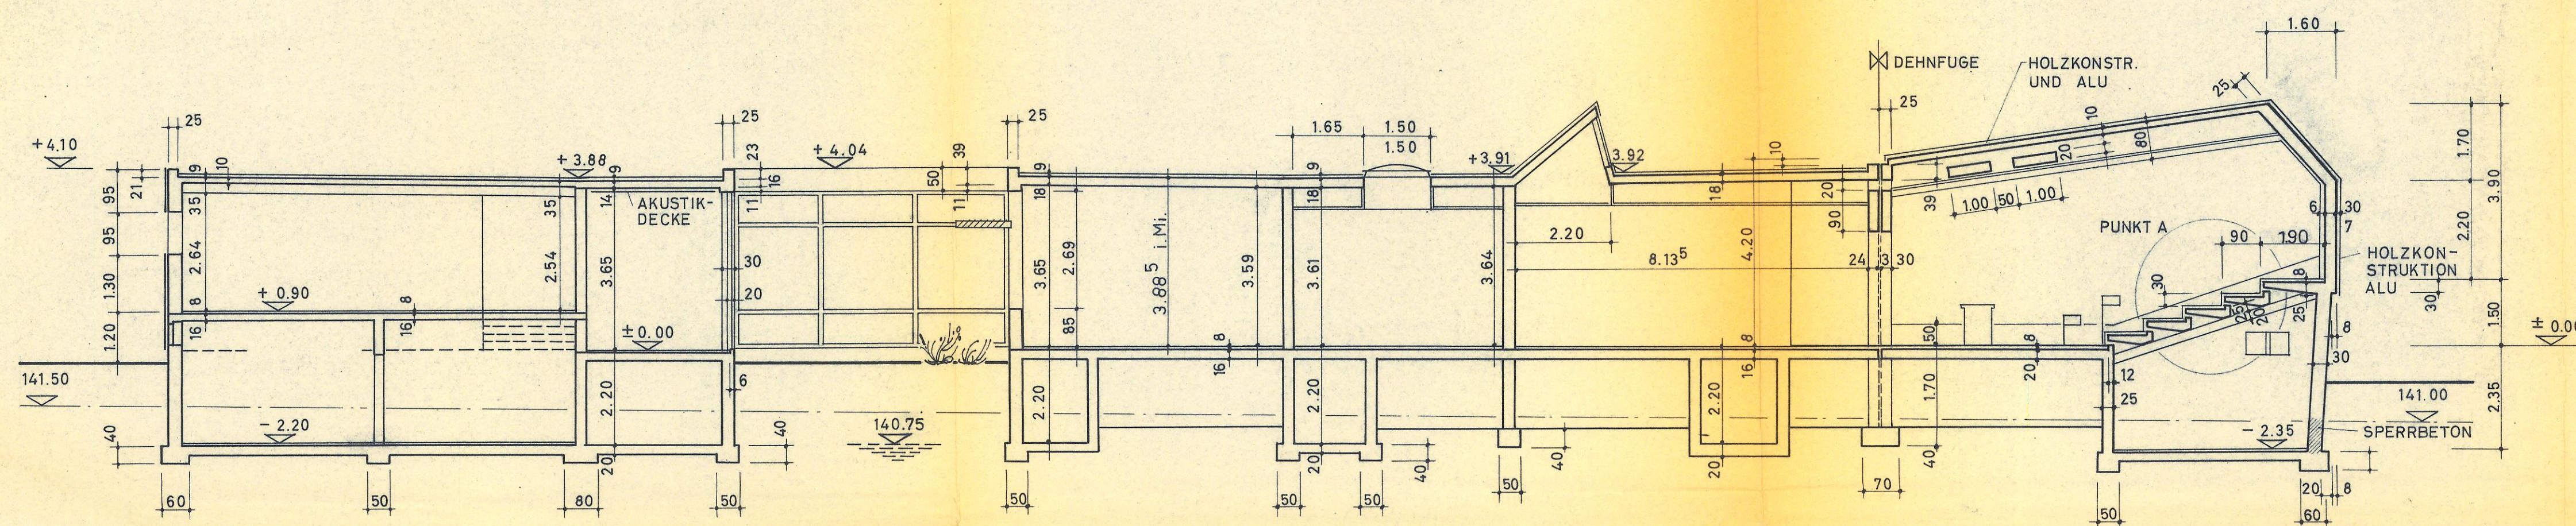


SCHNITT A - A

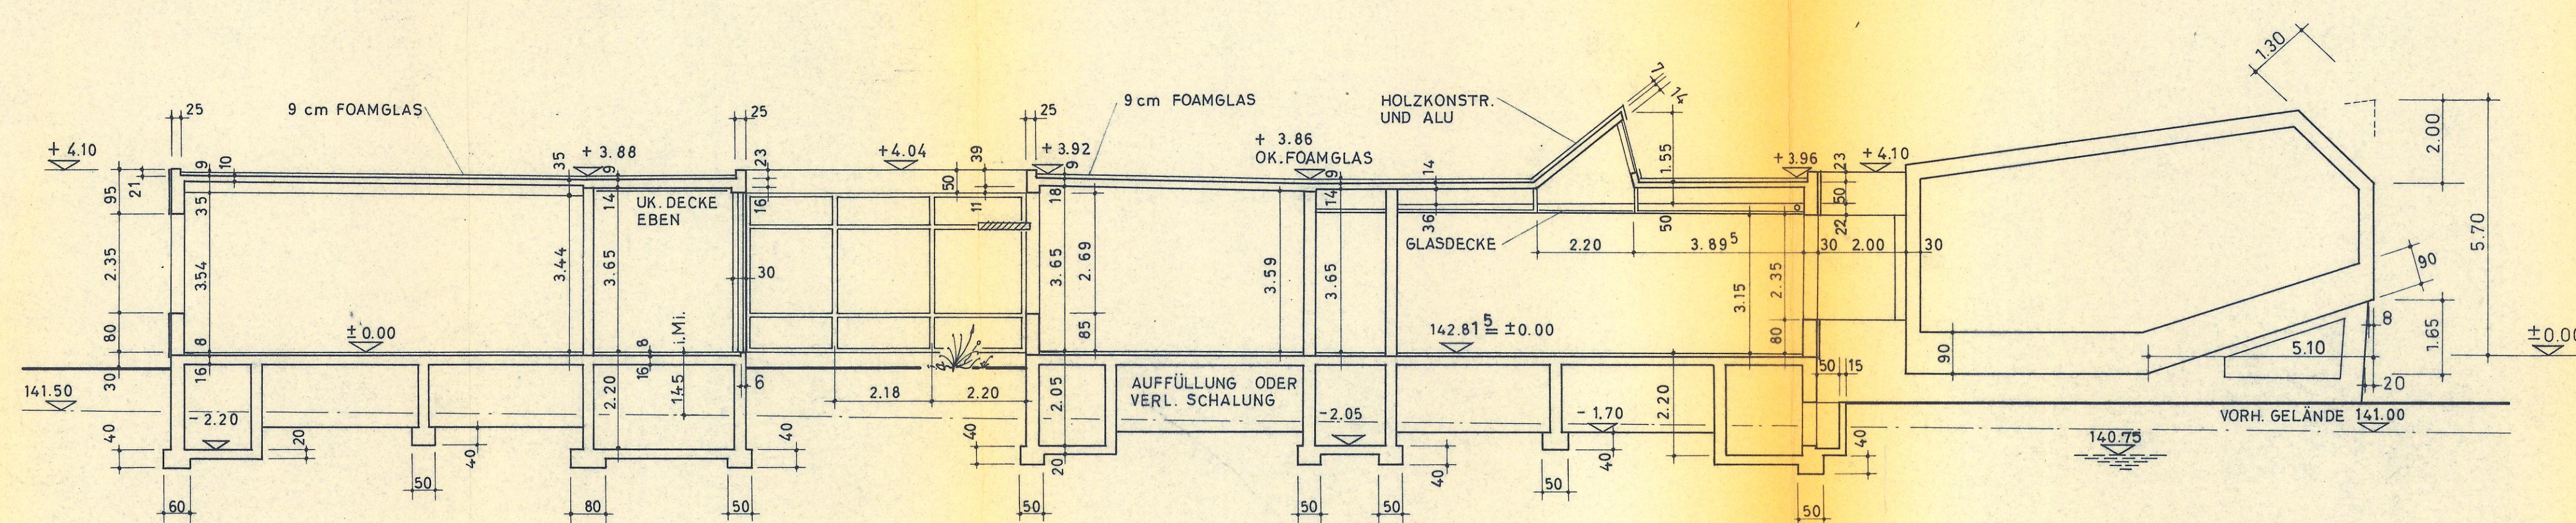

SCHNITT B - B

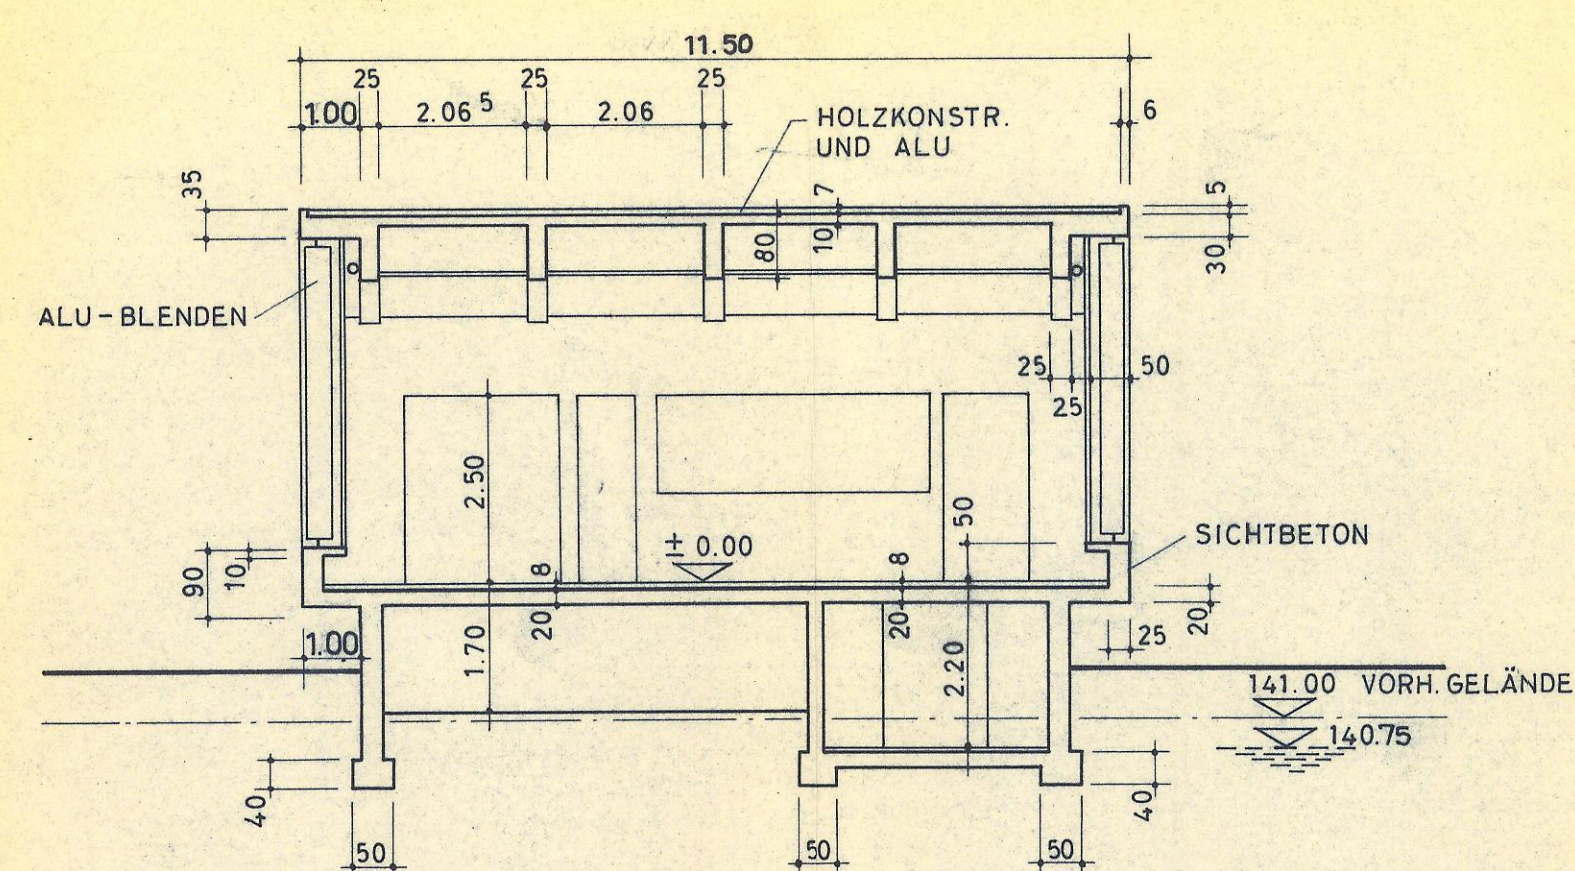

SCHNITT D - D

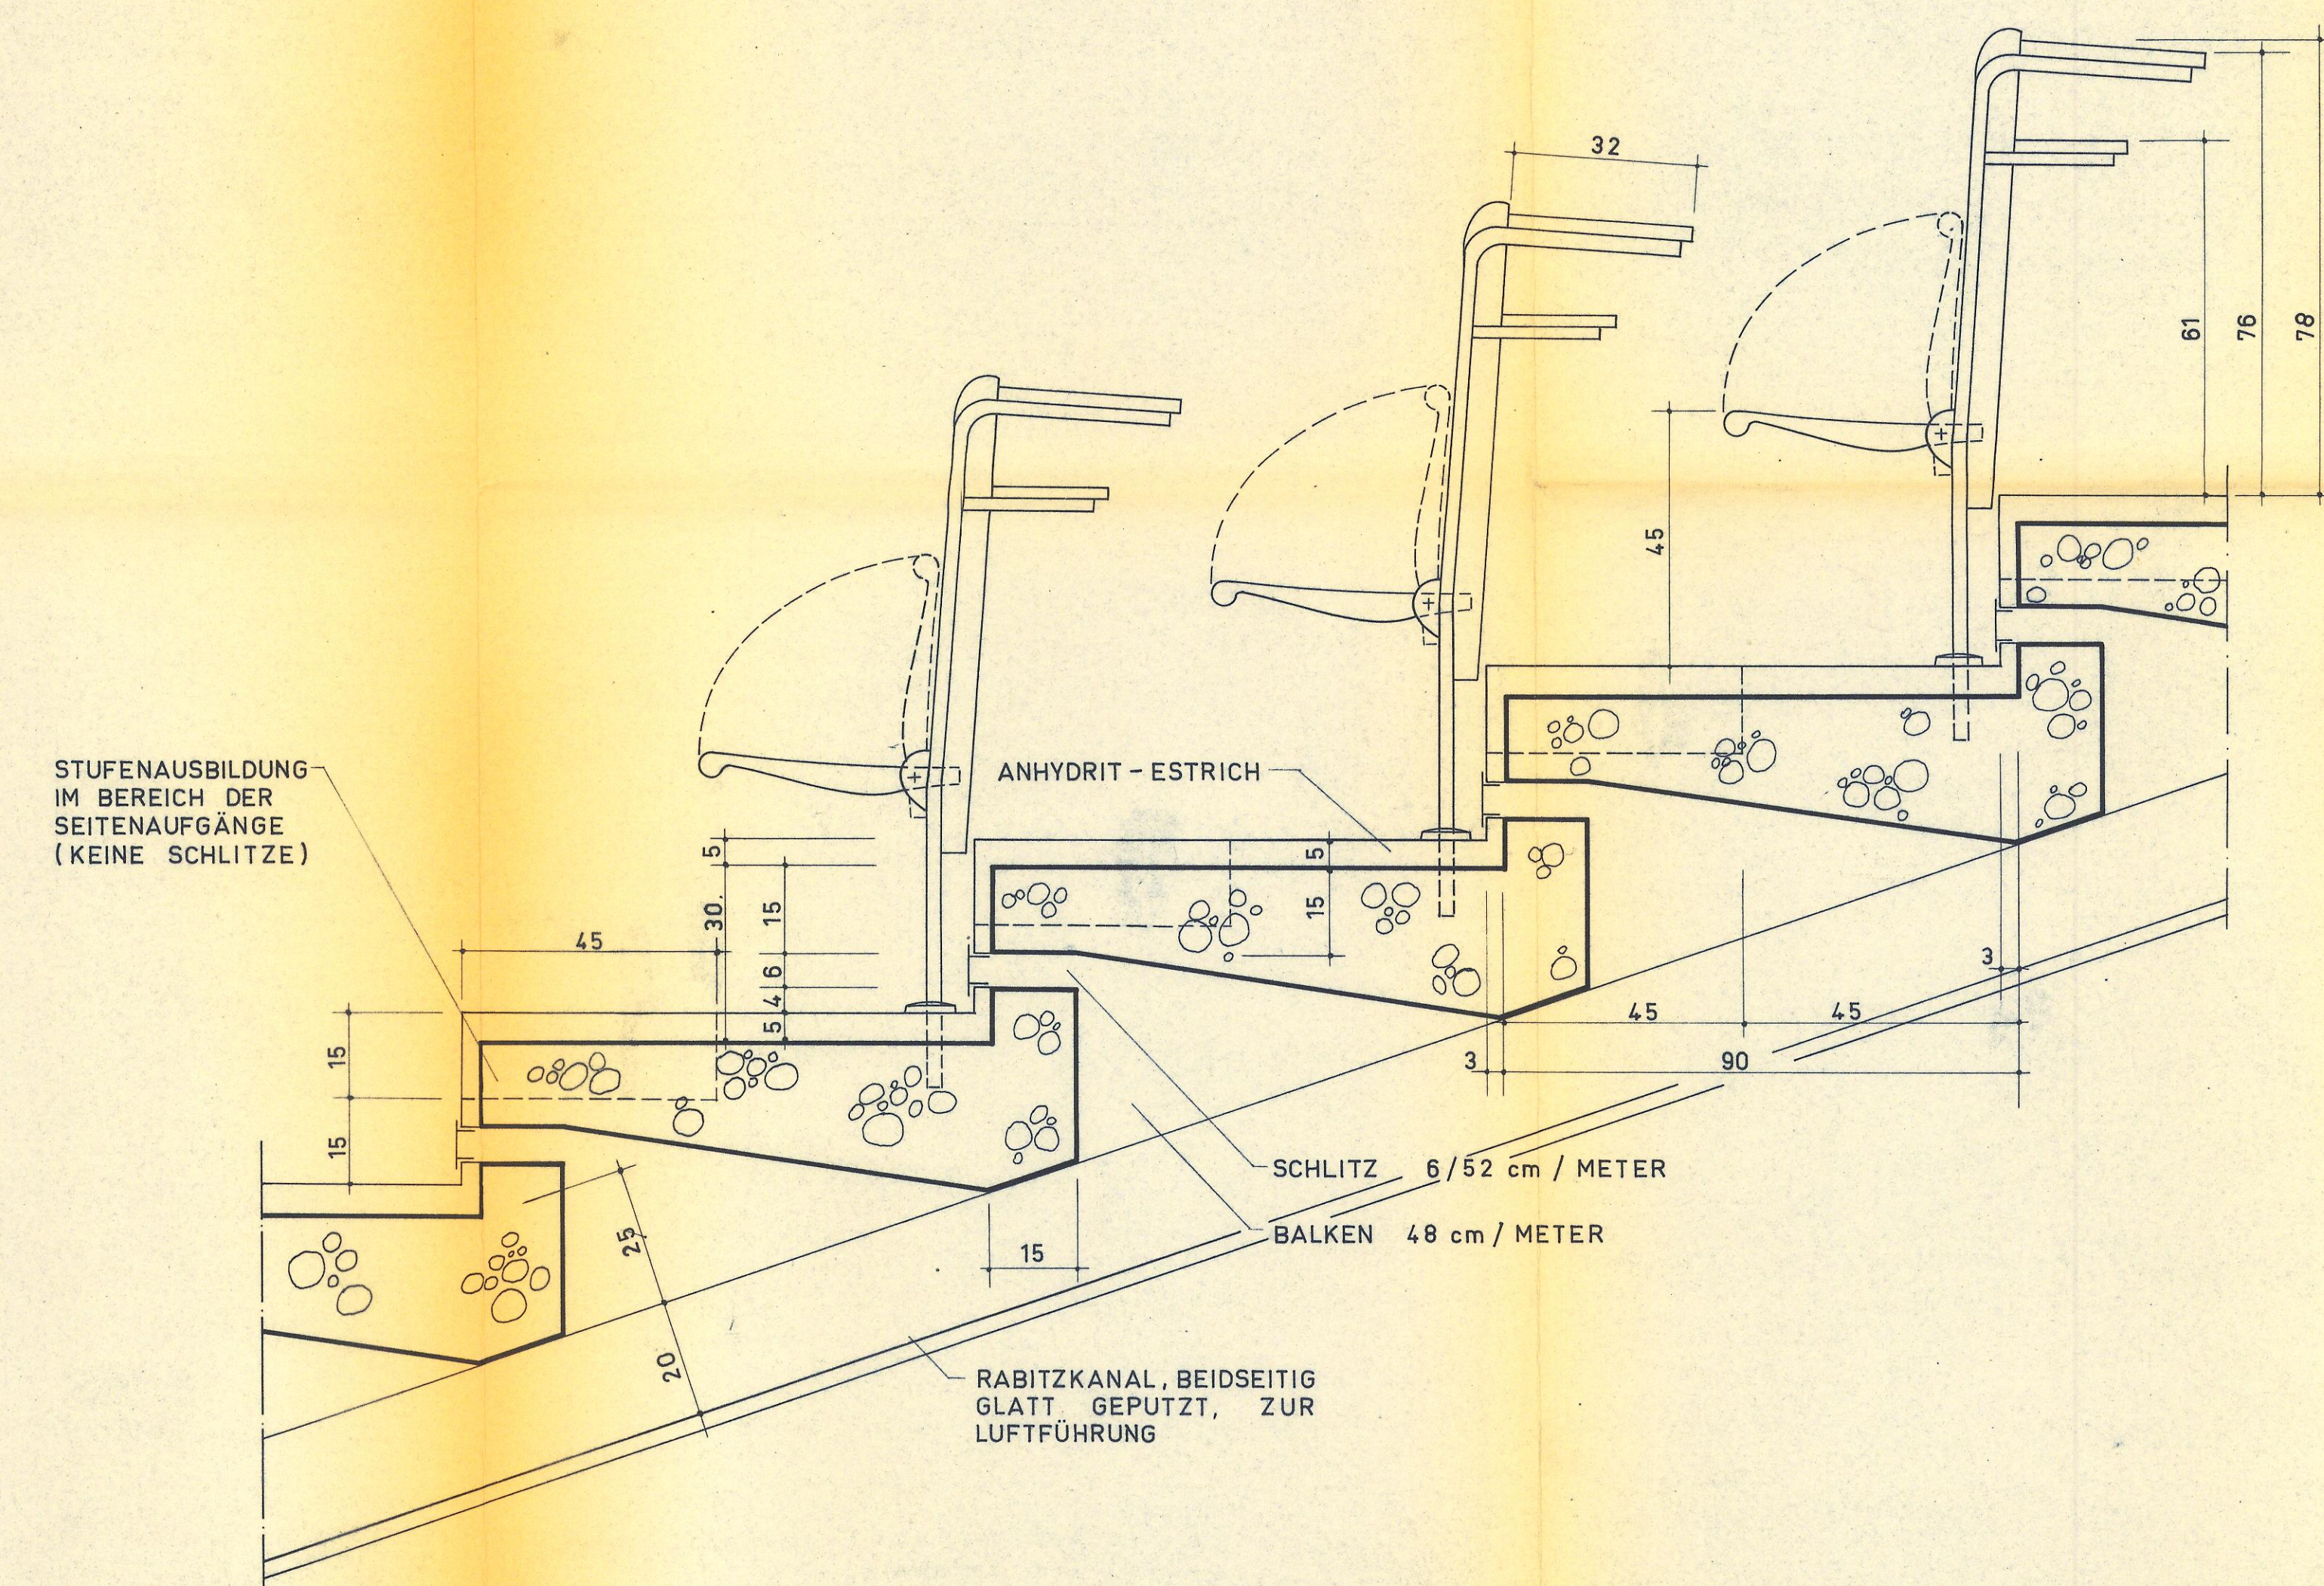

PUNKT A , M. 1:10

DER BAUHERR:  
GESEHEN BEI DER OPD  
FFM, DEN ..... 19..

DER ARCHITEKT: PROF. DR. ING. HERBERT RIMPL  
#200 WIESBADEN, ADOLPH-ALLEE #1  
*Herbert Rimpl*

| INGENIEURSCHULE                                                                            |                     | CHEMIE UND PHYSIK |             |
|--------------------------------------------------------------------------------------------|---------------------|-------------------|-------------|
| DIEBURG                                                                                    |                     | HAUS 4            |             |
| SCHNITTE A - A<br>B - B<br>C - C<br>UND PUNKT A                                            | ANWANDER<br>ARCHIT. | MAßSTAB           | 1:100, 1:10 |
|                                                                                            |                     | GEZEICHN.         | GÖTZ        |
|                                                                                            |                     | BER. FÜR          |             |
|                                                                                            | VERMESS.            | DATUM             | 22.10.65    |
| PROF. DR. ING. HERBERT RIMPL ARCHITEKT BDA<br>#200 WIESBADEN, ADOLPH-ALLEE #1, TEL. 3651-0 |                     | BLATT NR.         |             |