



SCHNITT C-C

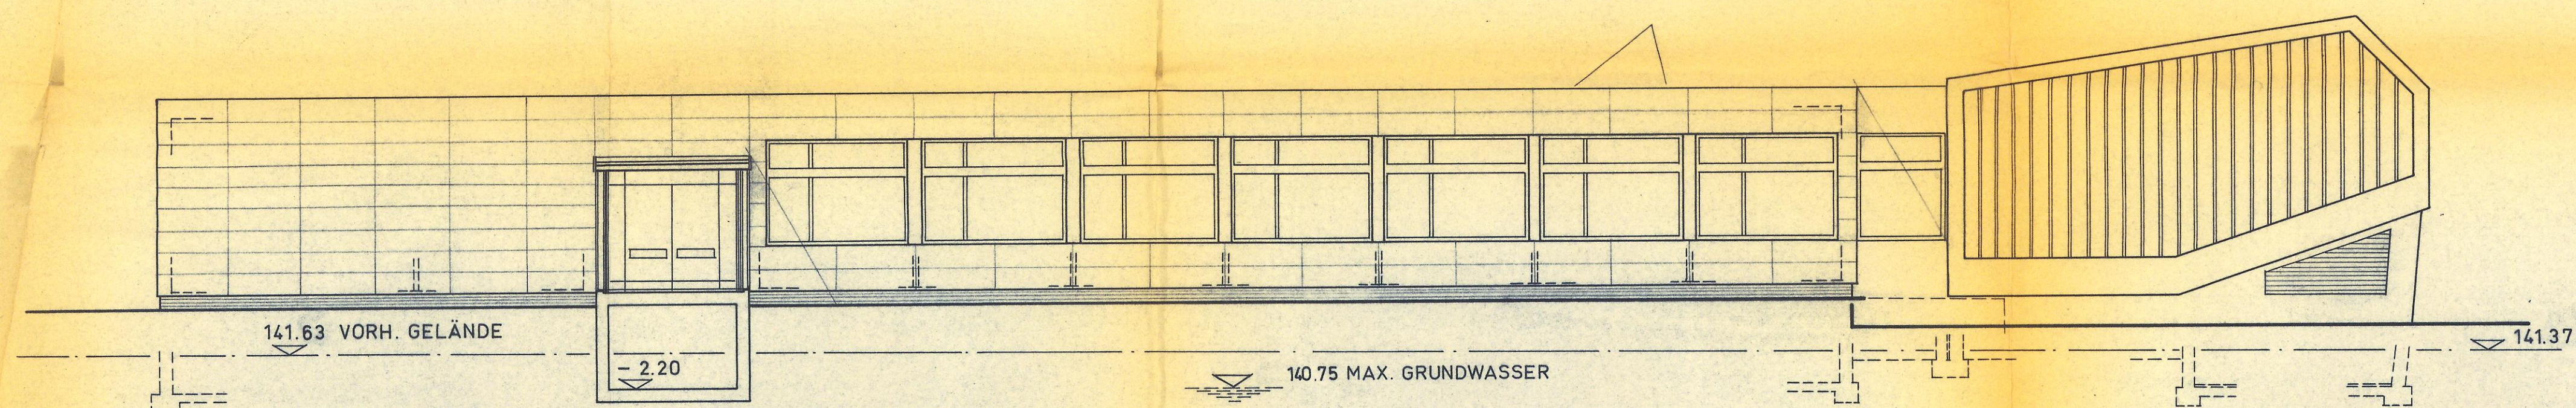

OSTANSICHT

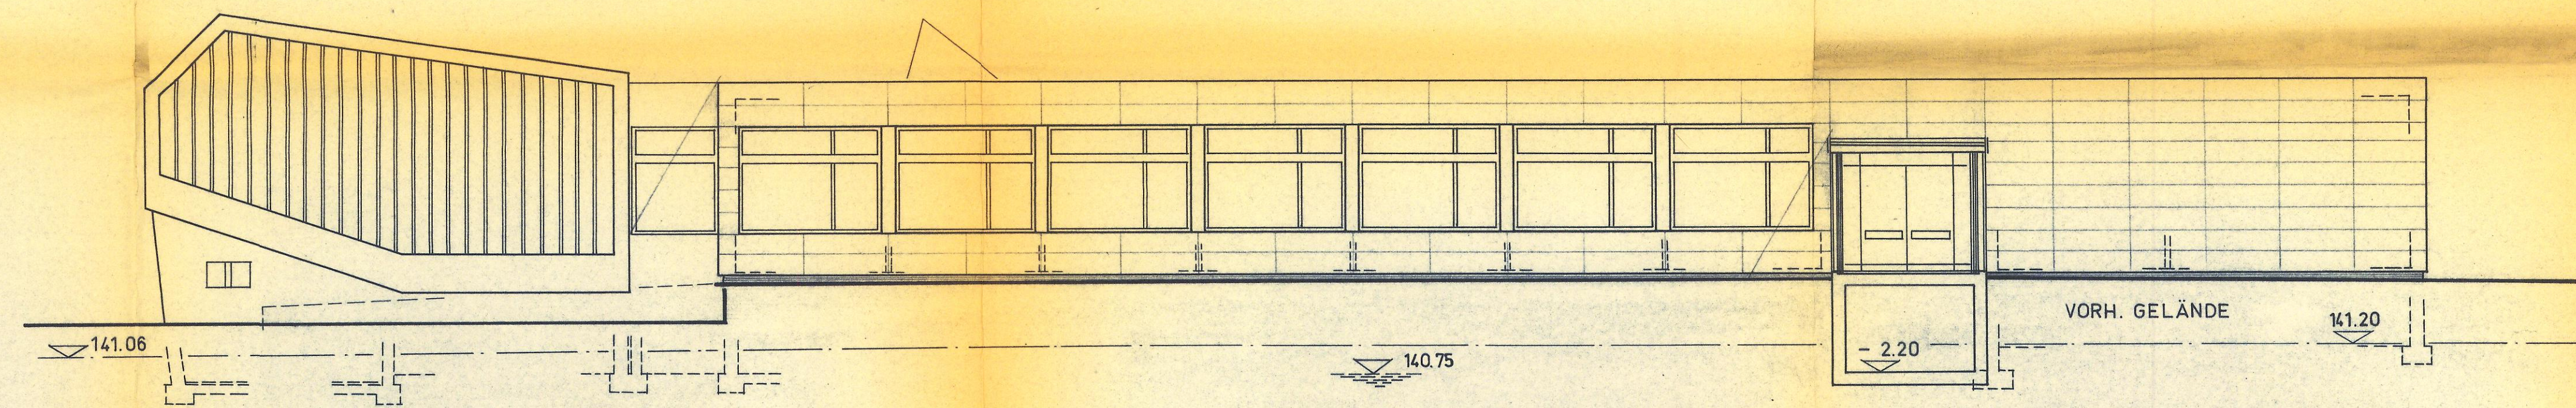

WESTANSICHT

DER BAUHERR:
GESEHEN BEI DER OPD
FFM, DEN 19...

DER ARCHITEKT: PROF. DR. ING. HERBERT RIMPL
6200 WIESBADEN, ADOLFSALLEE 41

INGENIEURSCHULE DIEBURG		CHEMIE UND PHYSIK HAUS 4	
PROJEKT:	MAßSTAB:	1:100	
SCHNITT C-C	GEZEICHNET:	GÖTZ	
OST- UND WEST-	BER. FÜR:		
ANSICHT	VERMERE:	KRO	
	DATUM:	22.10.65	
	BLATT NR:		