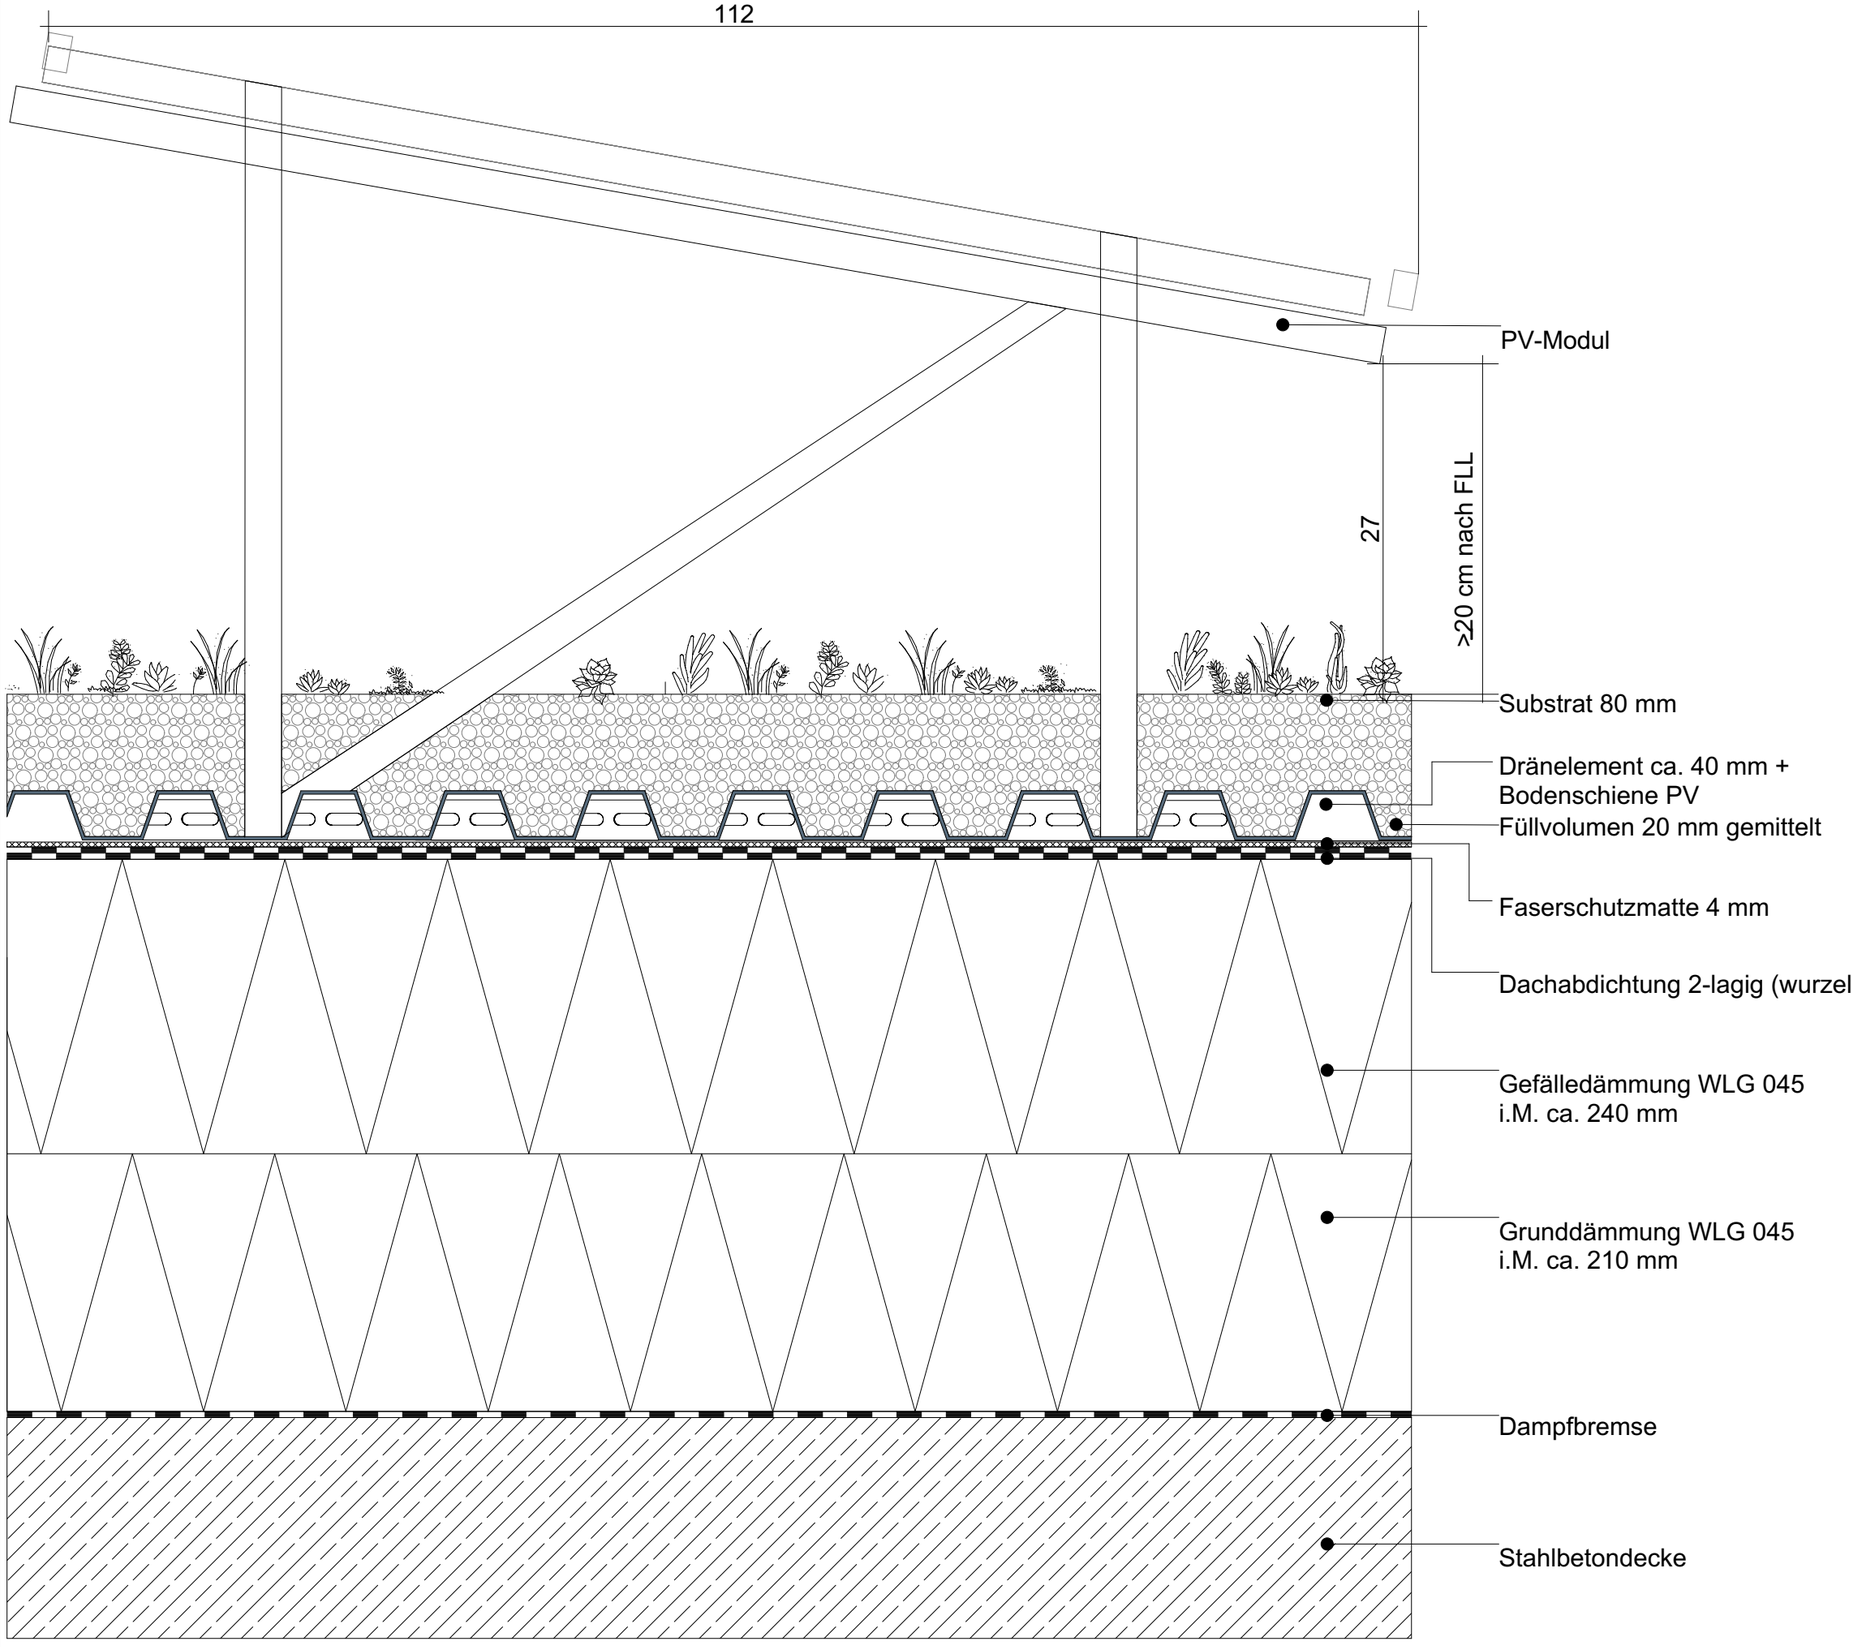

Projekt / Titel

Dachsanierung Wasserbauhalle

Wasserbauhalle Gebäude B13

Hochschule Darmstadt
Gebäude B13,
Darmstadt Bezirk 6,
Flur 17,
Flurstück 64/239

Legende Architektur

- Stahlbeton
- Gefälledämmung 2%
- Substrat
- Kies

Orientierung

+/- 0,00 = 133,37 m ü. NN = OKFFB EG

Hinweis

Sämtliche Maße und Höhenangaben sind Rohbaumaße und am Bau und in Verbindung mit den Plänen der Fachplaner zu prüfen. Unstimmigkeiten sind dem Planverfasser sofort zu melden. Bei Nichtbeachtung haftet der Ausführende. Alle Höhenangaben - wie Türhöhen, Brüstungshöhen, etc. - beziehen sich auf Oberkante Fertigfußboden (OKFFB) wenn nichts anderes angegeben ist. Änderungen nur nach Absprache mit der Bauleitung vor Ort!

Üb-ID	Änderungen-Name	gez.	Datum

Bauherrschaft
Hochschule Darmstadt
Abteilung Bau- und Liegenschaften

Schöfferstraße 3
64295 Darmstadt

Datum / Freigabe / Unterschrift

Zeichnung

Detail Dachaufbau Prinzipschnitt

Anlage zum LV nur zu Kalkulationszwecken

Maßstab 1:5	Datum 11.05.2026
gezeichnet aw	Planformat 420x297 A3
Plannummer B13_06_06_DE-1	Index A