


Hinweis zu den Urheberrechten
Herausgeber: Dresdner Verkehrsbetriebe AG (DVB AG)
Geobasisdaten: ©Staatsbetrieb Geobasisinformation und Vermessung Sachsen (GeoSN), Landeshauptstadt Dresden
Fachdaten: ©Dresdner Verkehrsbetriebe AG (DVB AG)

Für Inhalt und Aktualität der Daten ist der jeweilige Rechteinhaber verantwortlich.
Alle übergebenen Daten unterliegen dem Urheberrecht des Rechteinhabers und dürfen nur für o.g. Maßnahme genutzt werden.
Verarbeitung unter Verwendung elektronischer Systeme, Vervielfältigung und Verarbeitung nur mit schriftlicher Genehmigung des Herausgebers.
Die Weitergabe der Daten an Dritte ist untersagt, ebenso eine Nutzung über den vereinbarten Verwendungszweck hinaus.
Nach Abschluss der o.g. Maßnahme ist der übergebene Datenbestand vom Nutzer zu löschen.
Bei Nutzung über den vereinbarten Verwendungszweck hinaus kann das Städtische Vermessungsamt Dresden Gebühren berechnen.

Die Darstellung der Flurstücksgrenzen dient nur zu Übersichtszwecken.

Lagebezugssystem RD83 GK3 (5. Streifen), Höhe: DHNN2016

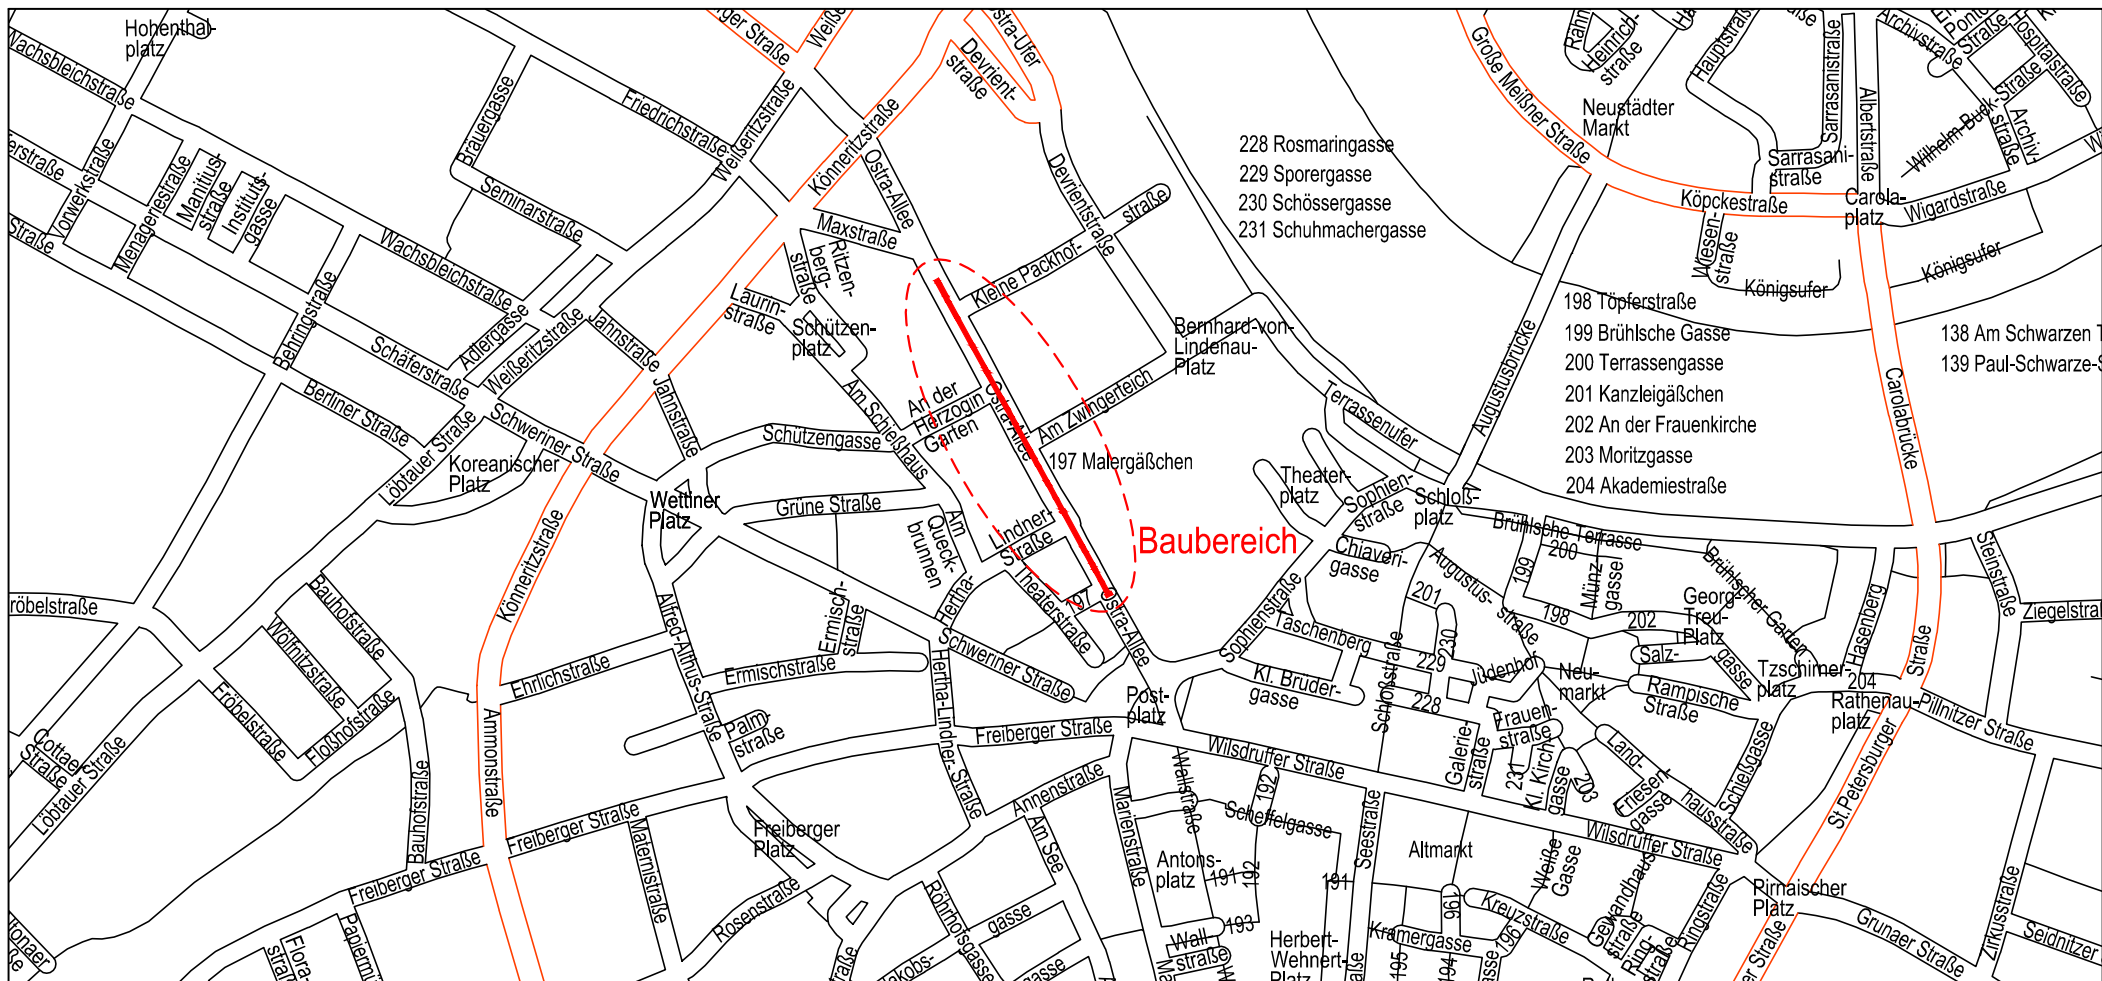

Dresdner Verkehrsbetriebe AG
Unternehmensbereich Infrastruktur
Abteilung Planung und Bau
Tel. 0351 / 857 - 2100

Postanschrift:
Trachenberger Straße 40
01129 Dresden

Bauvorhaben/ Projekt		Gleisbaumaßnahme 2027: Ostra-Allee - Malergäßchen bis Maxstraße -		Auftragsnummer 32 75 91 93	
Planbezeichnung		Übersichtslageplan		Vermessung	
Bearbeiter/ Datum				Maßstab	Gleiskonstruktionsnummer
Kind	08/2026			1:10000	Projektzeichnungsnummer 3