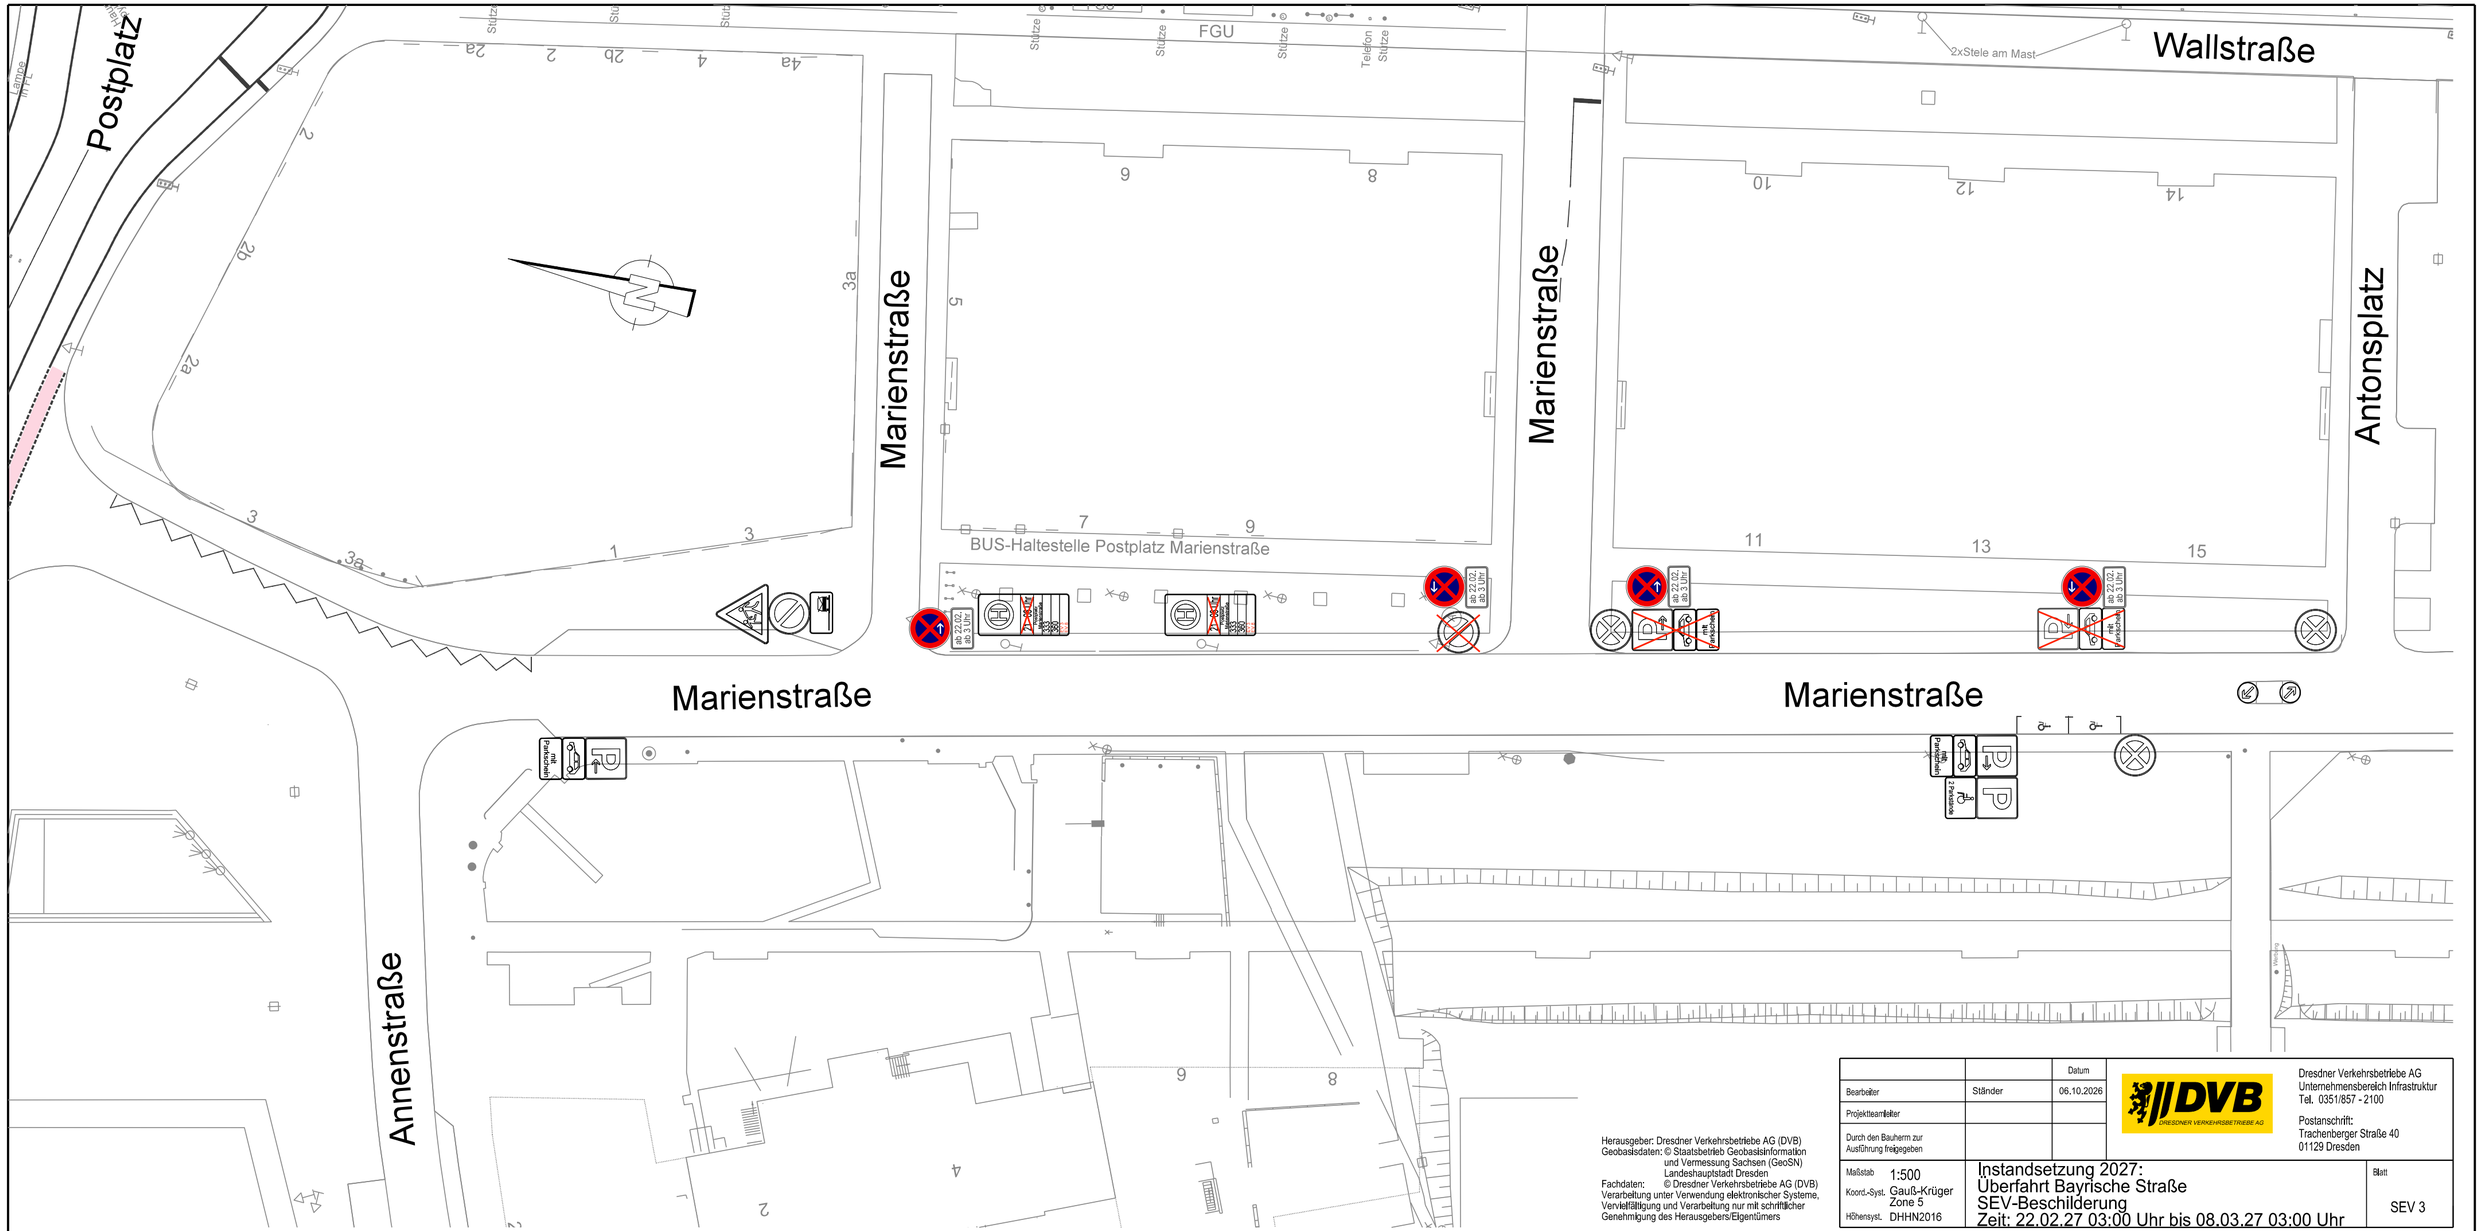

Herausgeber: Dresdner Verkehrsbetriebe AG (DVB)
Geobasisdaten: © Staatsbetrieb Geobasisinformation und Vermessung Sachsen (GeoSN)
Landeshauptstadt Dresden
Fachdaten: © Dresdner Verkehrsbetriebe AG (DVB)
Verarbeitung unter Verwendung elektronischer Systeme, Vervielfältigung und Verarbeitung nur mit schriftlicher Genehmigung des Herausgebers/Eigentümers

		Datum
Bearbeiter	Ständer	06.10.2026
Projektteamleiter		
Durch den Bauherrn zur Ausführung freigegeben		

Dresdner Verkehrsbetriebe AG
Unternehmensbereich Infrastruktur
Tel. 0351/857 - 2100
Postanschrift:
Trachenberger Straße 40
01129 Dresden

Maßstab 1:500
Koord.-Syst. Gauß-Krüger Zone 5
Höhensyst. DHHN2016

Instandsetzung 2027: Überfahrt Bayrische Straße SEV-Beschilderung Zeit: 22.02.27 03:00 Uhr bis 08.03.27 03:00 Uhr

Blatt SEV 3