


Regelquerschnitt Rasengleis
Betonschwelle B1500

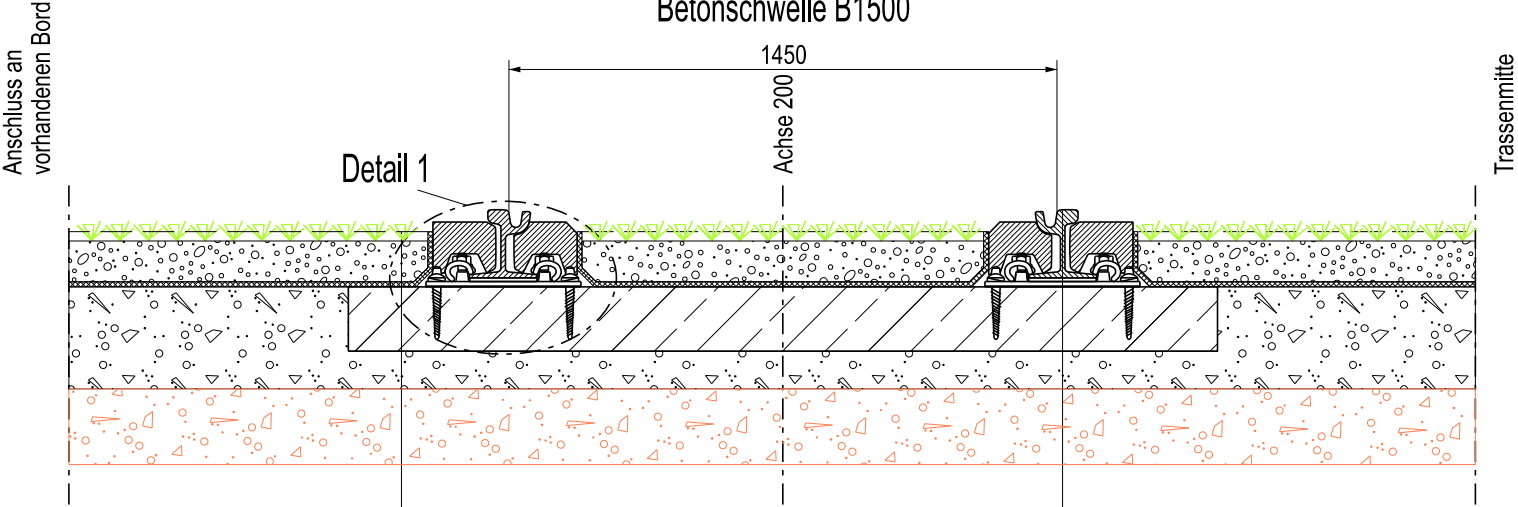


ANMERKUNGEN

RASENGLEIS
- Herstellung des Rasengleises gemäß Betriebsvorschrift T4-407/0

SPURWEITE
- 1450 mm; Messebene 10 mm unter GFT

Detail 1
1:5

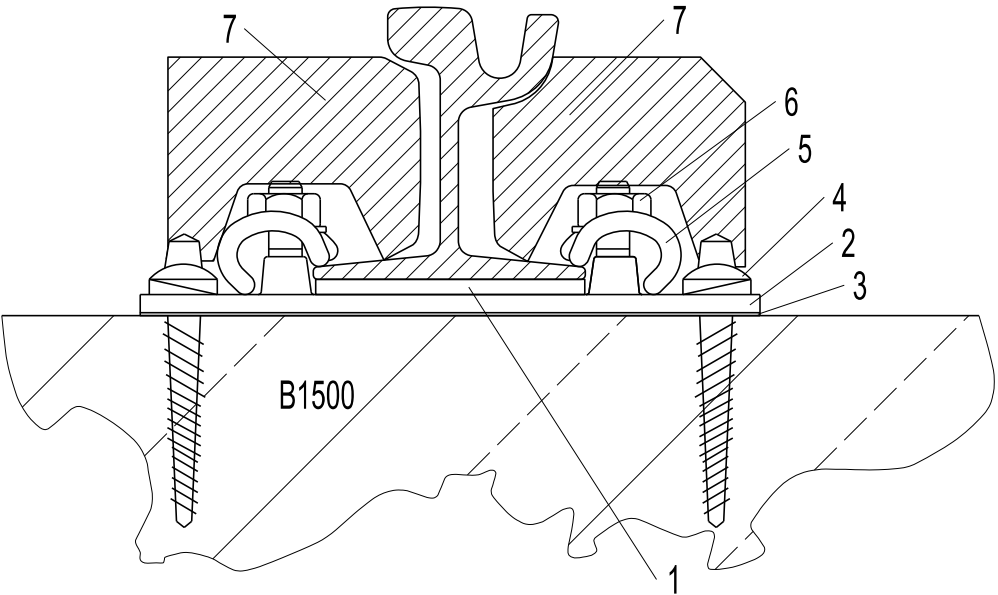

- 25 mm Rollrasen
 - 110 mm Wachstumsschicht;
30% wasserspeicherndes Stützkorn
70% Mutterboden/Kompost, Dünger (trittfest und gewalzt)
 - 10 mm Speichervlies
 - 3 mm Geotextil
an Schienenanschlussstücke antackern;
am Bord mit Kaltanstrich befestigen
 - 170 mm Betonschwelle B1500 bzw. Füllschotter 22/45
 - 100 mm Stopfschotter 22/45
- vorhandene Schottertragschicht; $E_{v2} \geq 150 \text{ MN/m}^2$

- 180 mm Schiene 60R1
 - 10 mm Zwischenlage
 - 12 mm Rippenplatte
 - 2 mm Unterlage
 - 170 mm Betonschwelle B1500 bzw. Füllschotter 22/45
 - 100 mm Stopfschotter 22/45
- vorhandene Schottertragschicht; $E_{v2} \geq 150 \text{ MN/m}^2$

verbleibt im Bestand

Nr.	Datum	Name	Änderung
		Dresdner Verkehrsbetriebe AG Unternehmensbereich Infrastruktur Abteilung Planung und Bau Tel. 0351/857- 2100	
		Postanschrift: Trachenberger Straße 40 01129 Dresden	
Bauvorhaben / Projekt			Planungsphase
Überfahrt Bayrische Straße			Ausschreibung
Planbezeichnung			Auftragsnummer
Regelquerschnitt A-A			32 75 91 78
			Vermessung
			27.11.2024
Bearbeiter / Datum		Gruppenleiter / Datum	Koord.-Syst. Höhensyst.
Pfeiffer / 08.10.2026			Projek Zeichnungsnummer
		Datum	14.1

		
1	Zwischenlage	Zw DVB 178x110x10
2	Rippenplatte	RpS 410/180-2
3	Unterlage	Up 410/2
4	Schwellenschraube mit Federring	Ss 8 mit Fe 6
5	Spannklemme	Skl 12
6	Hakenschaube mit Unterlegscheibe	Hs 32-55 mit Mutter und Uls 6
7	Kammerfüllstein	nach Betriebsvorschrift T4-407/0

180 mm
10 mm
12 mm
2 mm
204 mm