
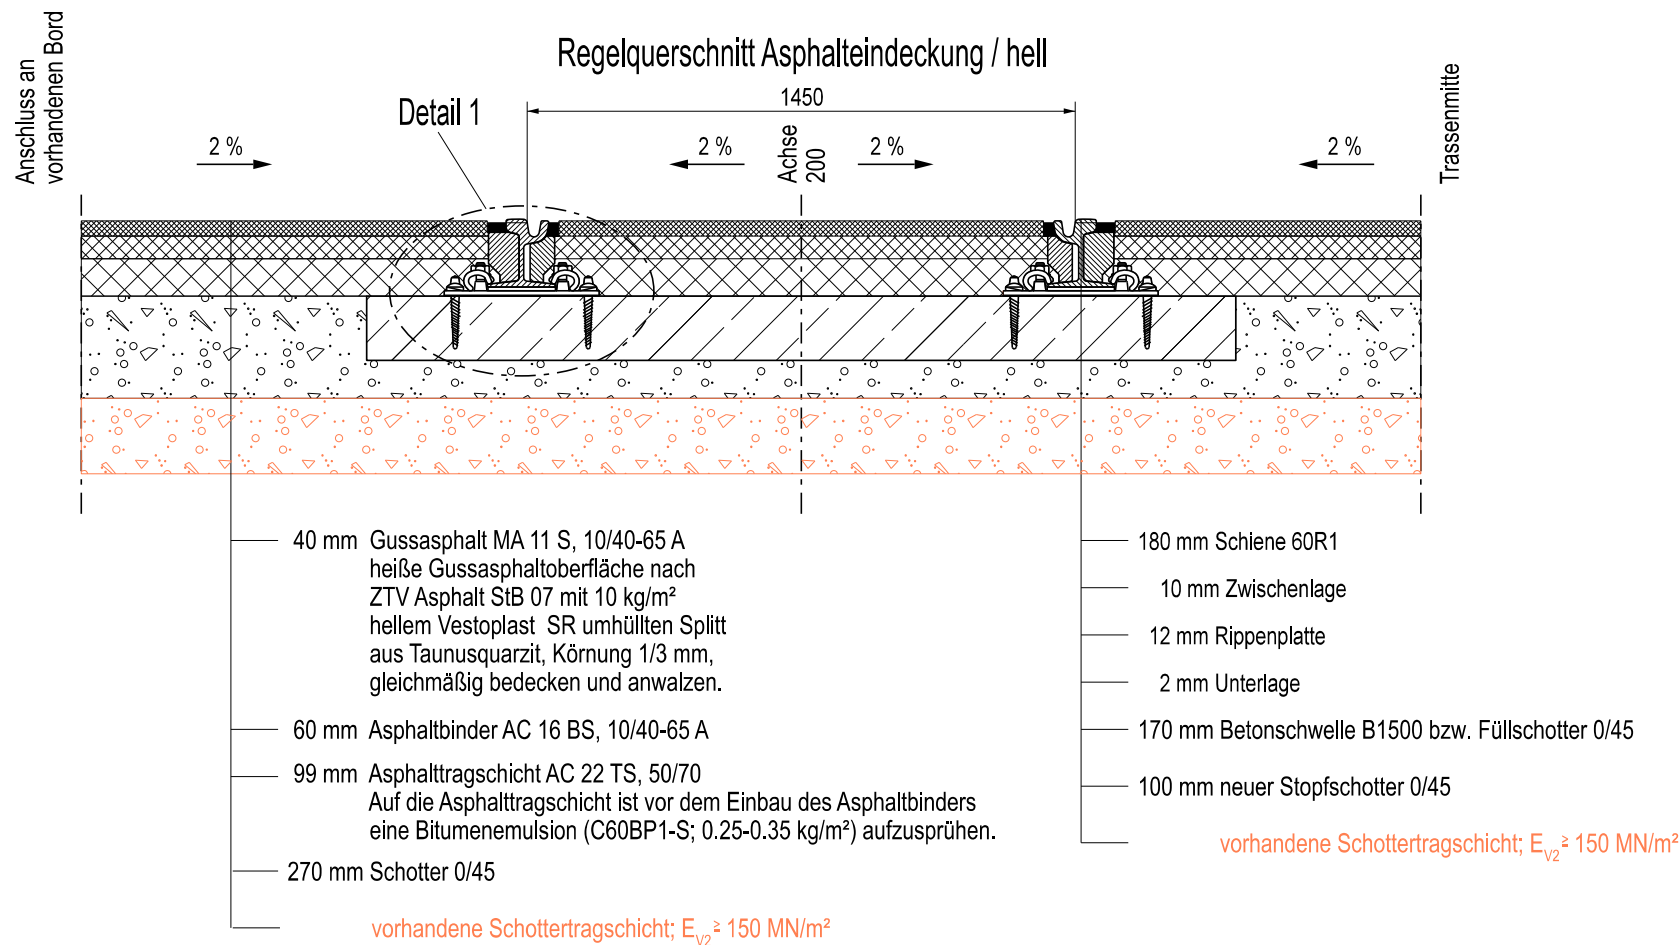


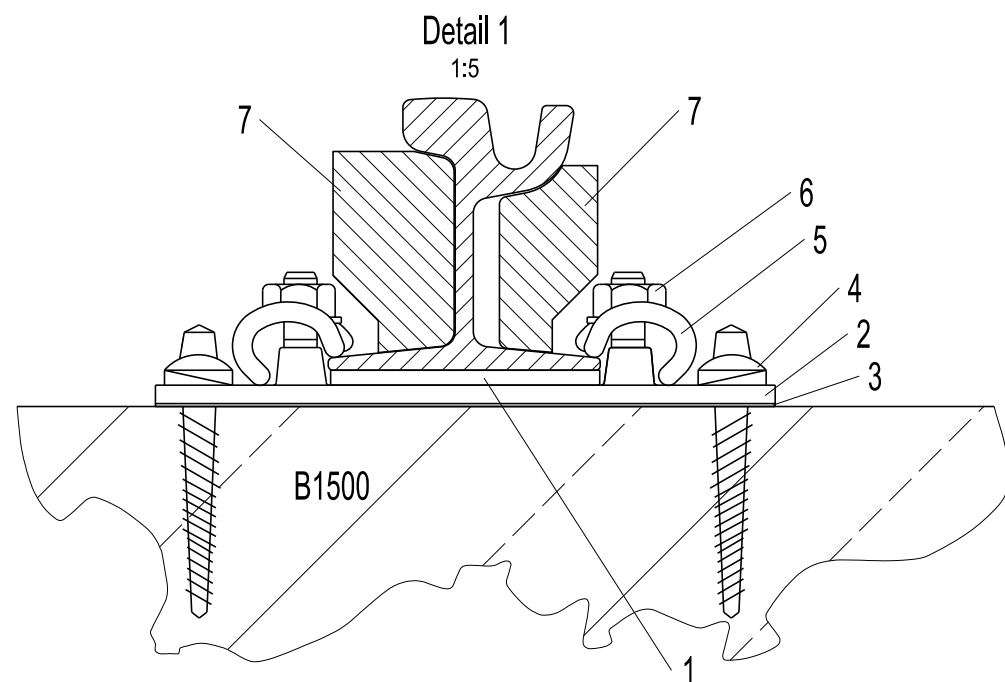

1	Zwischenlage	Zw DVB 178x110x10
2	Rippenplatte	RpS 410/180-2
3	Unterlage	Up 410/2
4	Schwellenschraube mit Federring	Ss 8 mit Fe 6
5	Spannklemme	Skl 12
6	Hakenschraube mit Unterlegscheibe	Hs 32-55 mit Mutter und Uls 6
7	Schienenkammerstein	nach Betriebsvorschrift T4-415/0: KRi 495a/i und KRi 245a/i D

180 mm

10 mm

12 mm

2 mm

204 mm

ANMERKUNGEN

GUSSASPHALT

- Herstellung von Verkehrsflächen aus Gussasphalt gemäß Betriebsvorschrift Nr. T4-406/3 der DVB AG
- Anschluss höhen- und profilmäßig angepasst an den angrenzenden Deckenschluss bzw. den angrenzenden Bord herstellen.
- Einbau mit maximal 2 % Überhöhung

FUGENAUSBILDUNG

- In Anlehnung an die Betriebsvorschrift T4-405/4 der DVB AG gilt im Gleisbereich:
 - Breite / Tiefe: Fahrkopf 50 / 34; Rillenkopf 35 / 34
 - Fugenverguss am Fahrkopf und Rillenkopf durch bituminöse Fugendichtstoffe nach TL Fug-StB
- Fugen zwischen Gussasphalt und vorhandenem Bord bzw. vorhandener Asphaltdeckschicht gemäß ZTV Fug-Stb 10 mm breit und 40 mm tief schneiden und bituminös verfüllen.
- Fugenräume an Gleisanbauten sind durch geeignete Materialien abzustellen.
- Scheinfugen vor An- und Einbauten 10 mm breit und 60 mm tief mit einem zwangsgeführten Fugenschneider herstellen und bituminös vergießen.

SCHIENENKAMMERFÜLLUNG

- Einbau von Schienenkammersteinen KRi 495a/i und KRi 245a/i D. Bautechnisch bedingte Lücken sind mit Asphalt oder Beton C20/25 zu füllen.

SPURWEITE

- 1450 mm; Messebene 10 mm unter GFT

Nr.	Datum	Name	Änderung
		Dresdner Verkehrsbetriebe AG Unternehmensbereich Infrastruktur Abteilung Planung und Bau Tel. 0351/857- 2100	Postanschrift: Trachenberger Straße 40 01129 Dresden
Bauvorhaben / Projekt			Planungsphase
Überfahrt Bayrische Straße			Ausschreibung
Planbezeichnung			Auftragsnummer
Regelquerschnitt B-B			32 75 91 78
Bearbeiter / Datum			Vermessung
Pfeiffer / 08.10.2026			27.11.2024
Gruppenleiter / Datum			Koord.-Syst. Höhensyst.
			Projek Zeichnungsnummer
			14.2
			Maßstab 1:20 (420 x 297 mm)