
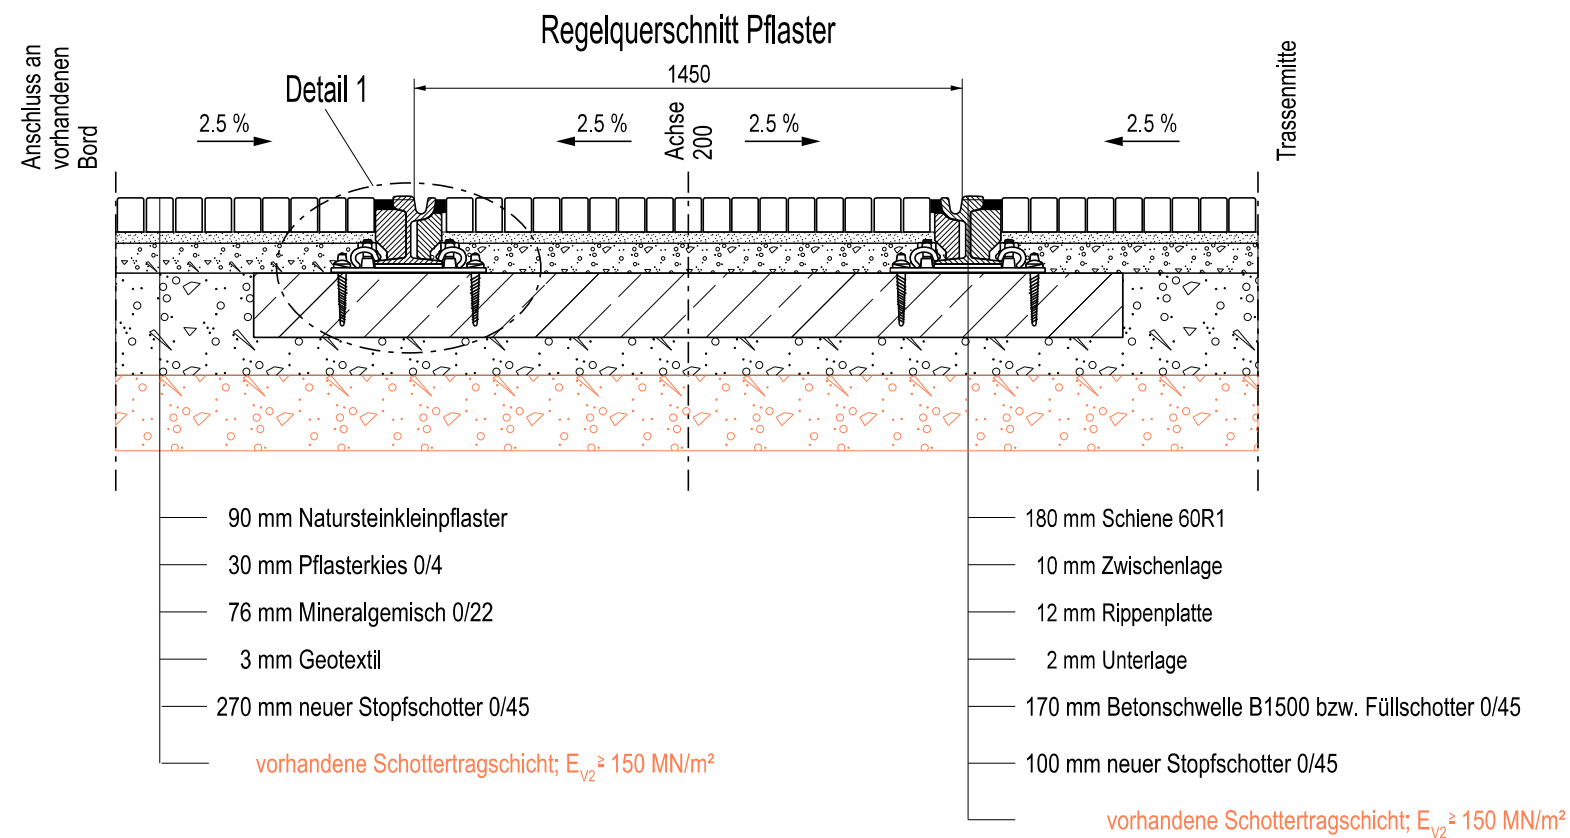


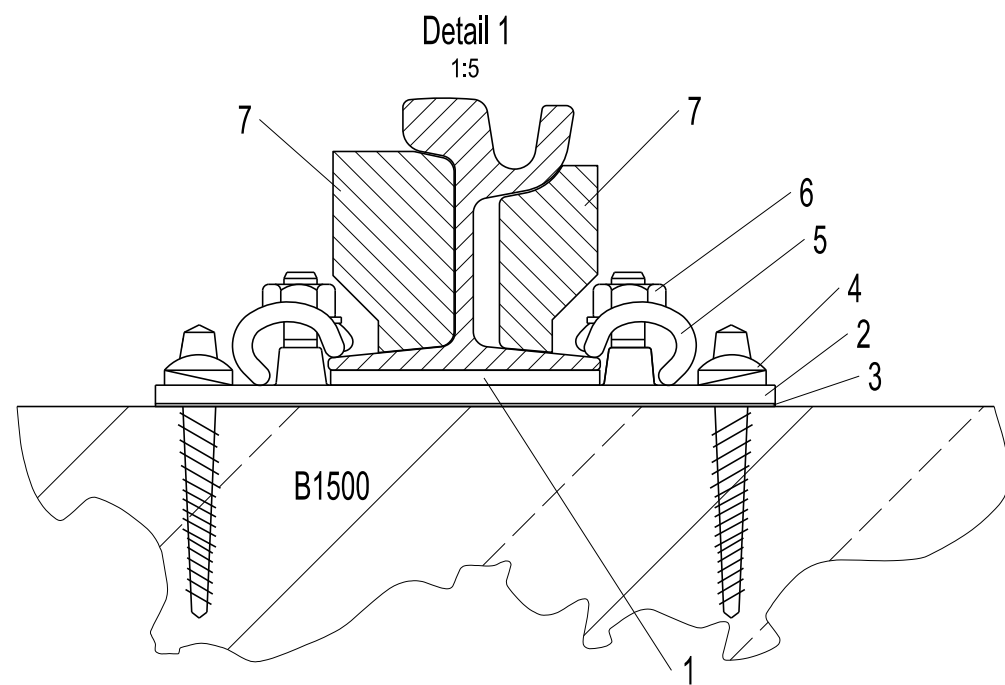

|   |                                  |                                                                  |
|---|----------------------------------|------------------------------------------------------------------|
|   |                                  |                                                                  |
| 1 | Zwischenlage                     | Zw DVB 178x110x10                                                |
| 2 | Rippenplatte                     | RpS 410/180-2                                                    |
| 3 | Unterlage                        | Up 410/2                                                         |
| 4 | Schwellenschraube mit Federring  | Ss 8 mit Fe 6                                                    |
| 5 | Spannklemme                      | Skl 12                                                           |
| 6 | Hakenschaube mit Unterlegscheibe | Hs 32-55 mit Mutter und Uls 6                                    |
| 7 | Schienenkammerstein              | nach Betriebsvorschrift T4-415/0:<br>KRi 495a/i und KRi 245a/i D |

180 mm  
10 mm  
12 mm  
2 mm  
204 mm

#### ANMERKUNGEN

##### PFLASTER

- Wiederverwendung des vorhandenen Natursteinkleinpflasters
- Fugenfüllung mit Brechsand 0/2
- Einbau mit maximal 2.5% Überhöhung

##### FUGENAUSBILDUNG

- In Anlehnung an die Betriebsvorschrift T4-405/4 der DVB AG gilt im Gleisbereich:  
Breite / Tiefe: Fahrkopf 50 / 34; Rillenkopf 35 / 34  
Fugenverguss am Fahrkopf und Rillenkopf durch bituminöse Fugendichtstoffe nach TL Fug-StB

##### SCHIENENKAMMERFÜLLUNG

- Einbau von Schienenkammersteinen KRi 495a/i und KRi 245a/i D.  
Bautechnisch bedingte Lücken sind mit Asphalt oder Beton C20/25 zu füllen.

##### SPURWEITE

- 1450 mm; Messebene 10 mm unter GFT

|   |       |      |                            |
|---|-------|------|----------------------------|
|   |       |      |                            |
|   |       |      |                            |
|   |       |      |                            |
| Nr.   | Datum | Name | Änderung                   |
|  Dresdner Verkehrsbetriebe AG<br>Unternehmensbereich Infrastruktur<br>Abteilung Planung und Bau<br>Tel. 0351/857- 2100 |       |      |                            |
| Postanschrift:<br>Trachenberger Straße 40<br>01129 Dresden   |       |      |                            |
| Bauvorhaben / Projekt   |       |      | Planungsphase              |
| Überfahrt<br>Bayrische Straße   |       |      | Ausschreibung              |
| Planbezeichnung   |       |      | Auftragsnummer             |
| Regelquerschnitt D-D   |       |      | 32 75 91 78                |
| Bearbeiter / Datum   |       |      | Vermessung                 |
| Pfeiffer / 08.10.2026   |       |      | 27.11.2024                 |
| Gruppenleiter / Datum   |       |      | Koord.-Syst.<br>Höhensyst. |
|   |       |      | Projektzeichnungsnummer    |
|   |       |      | 14.4                       |