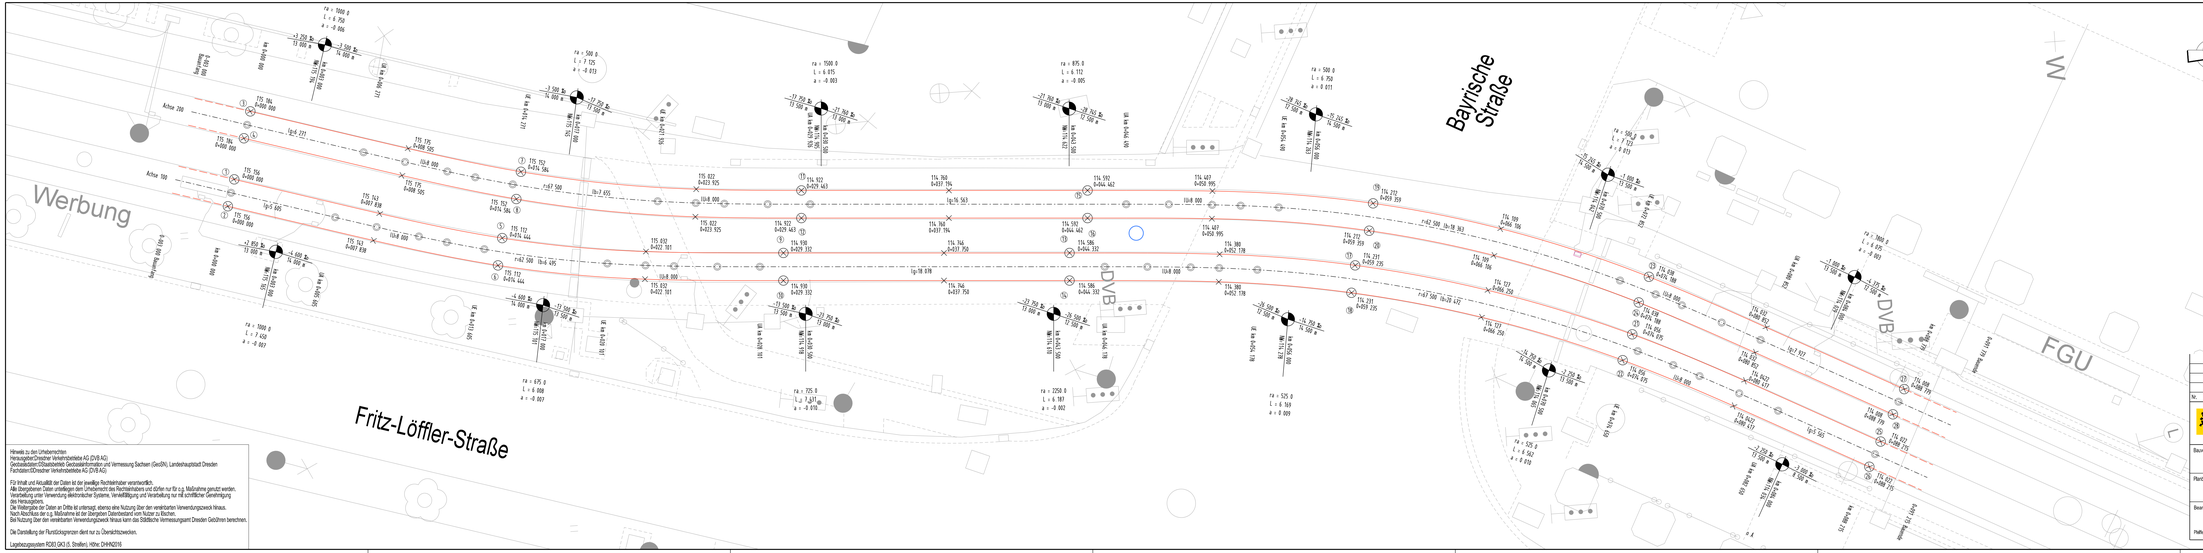

LEGENDE

- Baustellenstoß mit Nummer
- Neigungswechsel (km-Angaben und Angaben zur Gradiente bezogen auf Gleisachse, Höhenangaben bezogen auf nicht überhöhte Schiene)
- 114.008 / 0+088.779 — geplante Höhe (m ü. DHHN2016) (Station)
- neue Schienen
- vorhandene Schienen an neue Geometrie höhen- und lagemäßig anschließen

Hinweis zu den Urheberrechten
Herausgeber Dresdner Verkehrsbetriebe AG (DVB AG)
Geobasisdaten: ©Staatsbetrieb Geobasisinformation und Vermessung Sachsen (GeoSN), Landeshauptstadt Dresden
Fachdaten: ©Dresdner Verkehrsbetriebe AG (DVB AG)

Für Inhalt und Aktualität der Daten ist der jeweilige Rechtsinhaber verantwortlich.
Alle Übergebenen Daten unterliegen dem Urheberrecht des Rechtsinhabers und dürfen nur für o.g. Maßnahme genutzt werden.
Verarbeitung unter Verwendung elektronischer Systeme, Verwüstlichung und Verarbeitung nur mit schriftlicher Genehmigung des Herausgebers.
Die Weitergabe der Daten an Dritte ist untersagt, ebenso eine Nutzung über den vereinbarten Verwendungszweck hinaus.
Nach Abschluss der o.g. Maßnahme ist der übergebene Datenbestand vom Nutzer zu löschen.
Bei Nutzung über den vereinbarten Verwendungszweck hinaus kann das Städtische Vermessungsamt Dresden Gebühren berechnen.

Die Darstellung der Rundlichkeitsgrenzen dient nur zu Überschlagszwecken.

Lagebezugssystem RD83 GK3 (S. Streifen), Höhe: DHHN2016

Nr.	Datum	Name	Änderung

DVB
Dresdner Verkehrsbetriebe AG
Unternehmensbereich Infrastruktur
Abteilung Planung und Bau
Tel. 0351/857-2100

Postanschrift:
Trachenberger Straße 40
01129 Dresden

Bauvorhaben / Projekt: Überfahrt Bayrische Straße	Planungsphase: Ausschreibung
Planbezeichnung: Absteckplan	Auftragsnummer: 32 75 91 78
	Vermessung: 27.11.2024
Bearbeiter / Datum: Pfeffer / 08.10.2025	Gruppenleiter / Datum: Datum
Maßstab: 1:100 (1:500 = 297 mm)	Koord.-Syst.: Höhensyst.:
	Projektzeichnungsnummer: 16.12.1