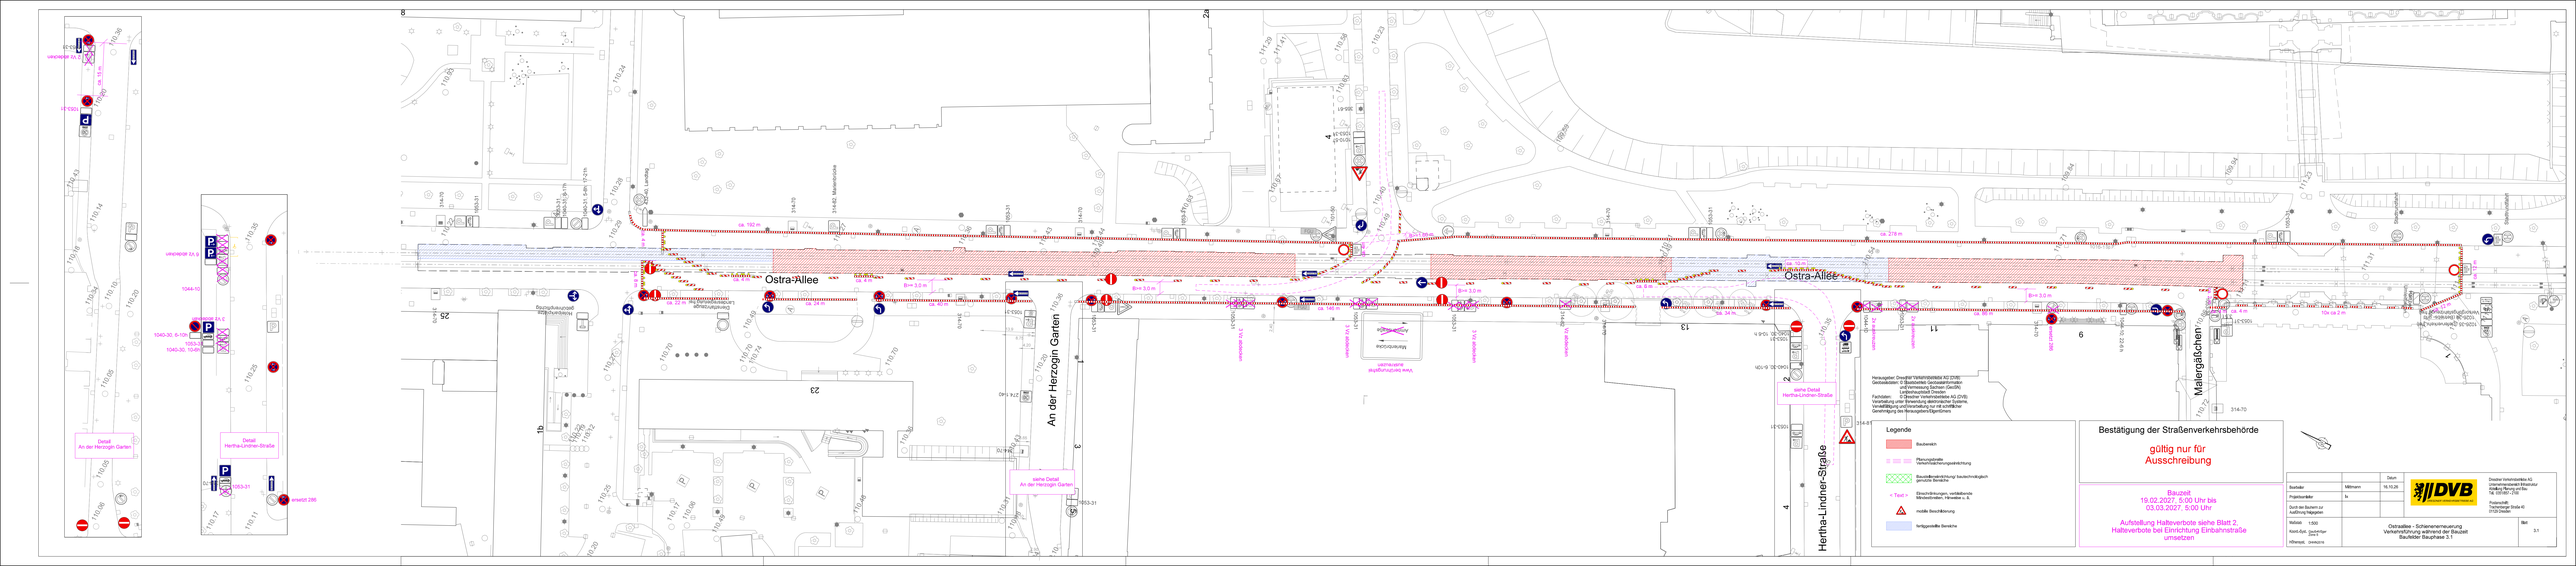

Ostra-Allee
An der Herzogin Garten
Hertha-Lindner-Straße
Malergäßchen
Detail An der Herzogin Garten
Detail Hertha-Lindner-Straße
Legende
Baubereich
Bauabsperrung/ Sauberkeitsgebot
Einschränkungen, verbliebene Mitverkehrsflächen, Hinweise u. ä.
mobile Beschilderung
fertiggestellte Bereiche
Bestätigung der Straßenverkehrsbehörde
gültig nur für
Ausschreibung
Bauzeit
19.02.2027, 5:00 Uhr bis
03.03.2027, 5:00 Uhr
Aufstellung Halbverbote siehe Blatt 2,
Halbverbote bei Einrichtung Einbahnstraße
umsetzen
DVB
Dresdner Verkehrsbetriebe AG
Geschäftsbereich Infrastruktur
Abteilung Planung und Bau
Tel. 0351/857 - 2100
Postanschrift:
Trachenberger Straße 40
01129 Dresden
Bauherr
Mörmann
16.10.26
Projektleiter
Ix
Durch den Bauherrn zur Ausfüllung freigegeben
Maßstab 1:500
Kanal-Grün Qualität nach S
Höhensys. DHHN2016
Ostraallee - Schienenerneuerung
Verkehrsführung während der Bauzeit
Bauteilder Bauphase 3.1
Blatt
3.1