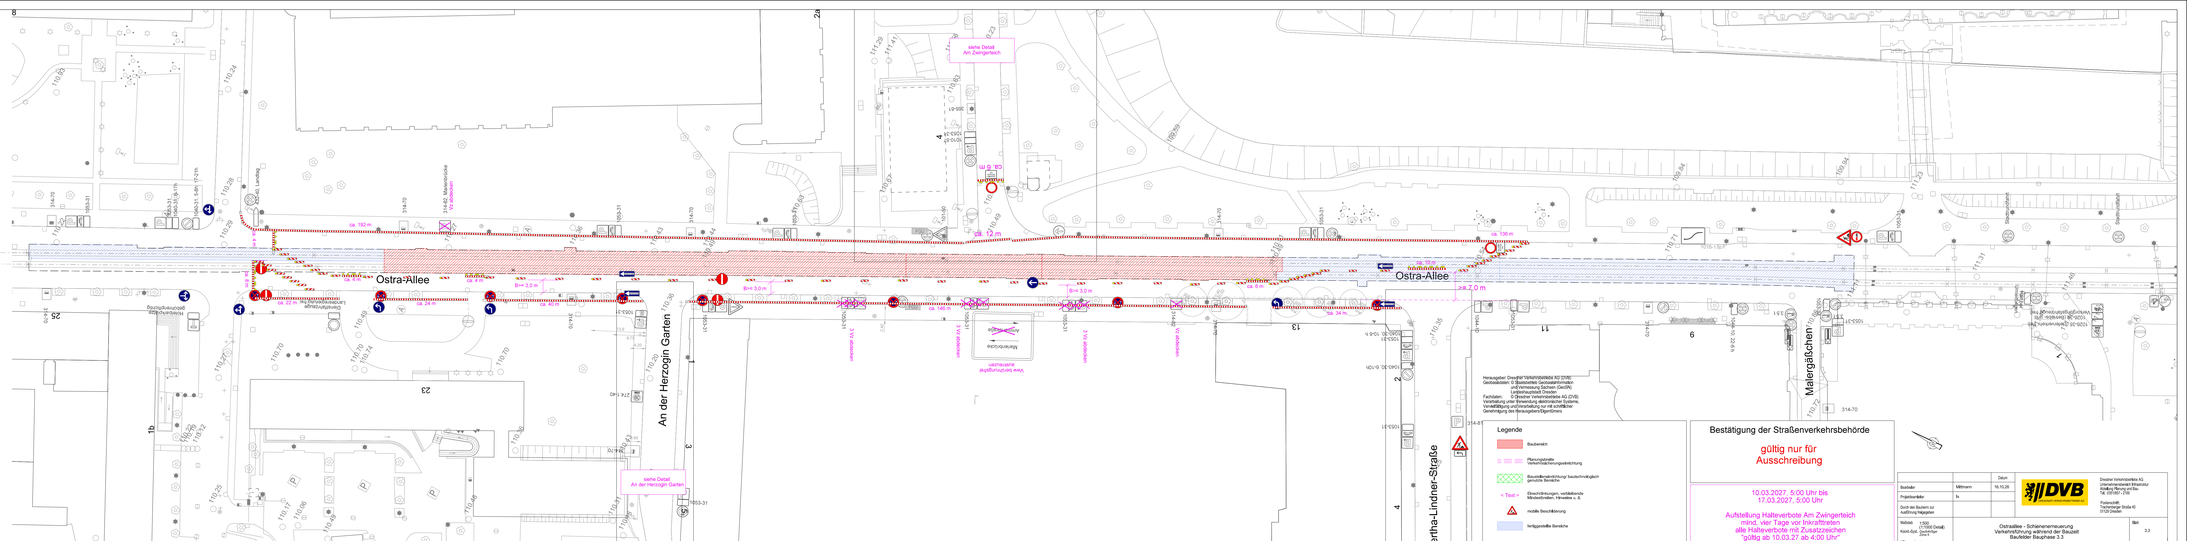

Detail
Am Zwingerteich
Detail
An der Herzogin Garten
M 1:1000


Ostra-Allee
An der Herzogin Garten
Hertha-Lindner-Straße
Malergäßchen
siehe Detail
Am Zwingerteich
siehe Detail
An der Herzogin Garten
Haltestelle
Straßenbahn
Fußgängerzone
Radfahrstreifen
Gehweg
B= 3,0 m
B= 3,2 m
B= 8 m
ca. 180 m
ca. 136 m
ca. 72 m
ca. 2,0 m
ca. 50 m
ca. 34 m
ca. 24 m
ca. 22 m
ca. 140 m
ca. 160 m
ca. 4 m
ca. 6 m
ca. 8 m
ca. 10 m
ca. 12 m
Herausgeber: Dresdner Verkehrsbetriebe AG (DVB)
Geobasisdaten: © Staatsbetrieb Geobasisinformation und Vermessung Sachsen (GeoSN)
© Stadtvermessung Dresden
Fachdaten: © Dresdner Verkehrsbetriebe AG (DVB)
Veröffentlichung unter Verwendung elektronischer Systeme, Vervielfältigung und Verarbeitung nur mit schriftlicher Genehmigung des Herausgebers/Eigentümers
Legende
Baubereich
Planungsbereich
Verkehrsbeschränkungsmöglichkeit
Baustelleneinrichtung/ Sauberhaltungsbereich
gesperrte Bereiche
< Text >
Einschränkungen, verbliebende Mindestbreiten, Hinweise u. ä.
mobile Beschilderung
fertiggestellte Bereiche
Bestätigung der Straßenverkehrsbehörde
gültig nur für
Ausschreibung
10.03.2027, 5:00 Uhr bis
17.03.2027, 5:00 Uhr
Aufstellung Halteverbote Am Zwingerteich
mind. vier Tage vor Inkrafttreten
alle Halteverbote mit Zusatzzeichen
"gültig ab 10.03.27 ab 4:00 Uhr"
Bearbeiter
Mörmann
16.10.25
Projektleiter
Ik
Durch den Bauherrn zur Ausführung freigegeben
Maßstab 1:500
Kenn.-Zeichnung
Format DIN A3
Ostraallee - Schienenerneuerung
Verkehrsführung während der Bauzeit
Baufelder Bauphase 3.3
Blatt
3.3
DVB
Dresdner Verkehrsbetriebe AG
Geschäftsbereich Infrastruktur
Abteilung Planung und Bau
Tel. 0351/857 - 2100
Postanschrift:
Trachenberger Straße 40
01129 Dresden