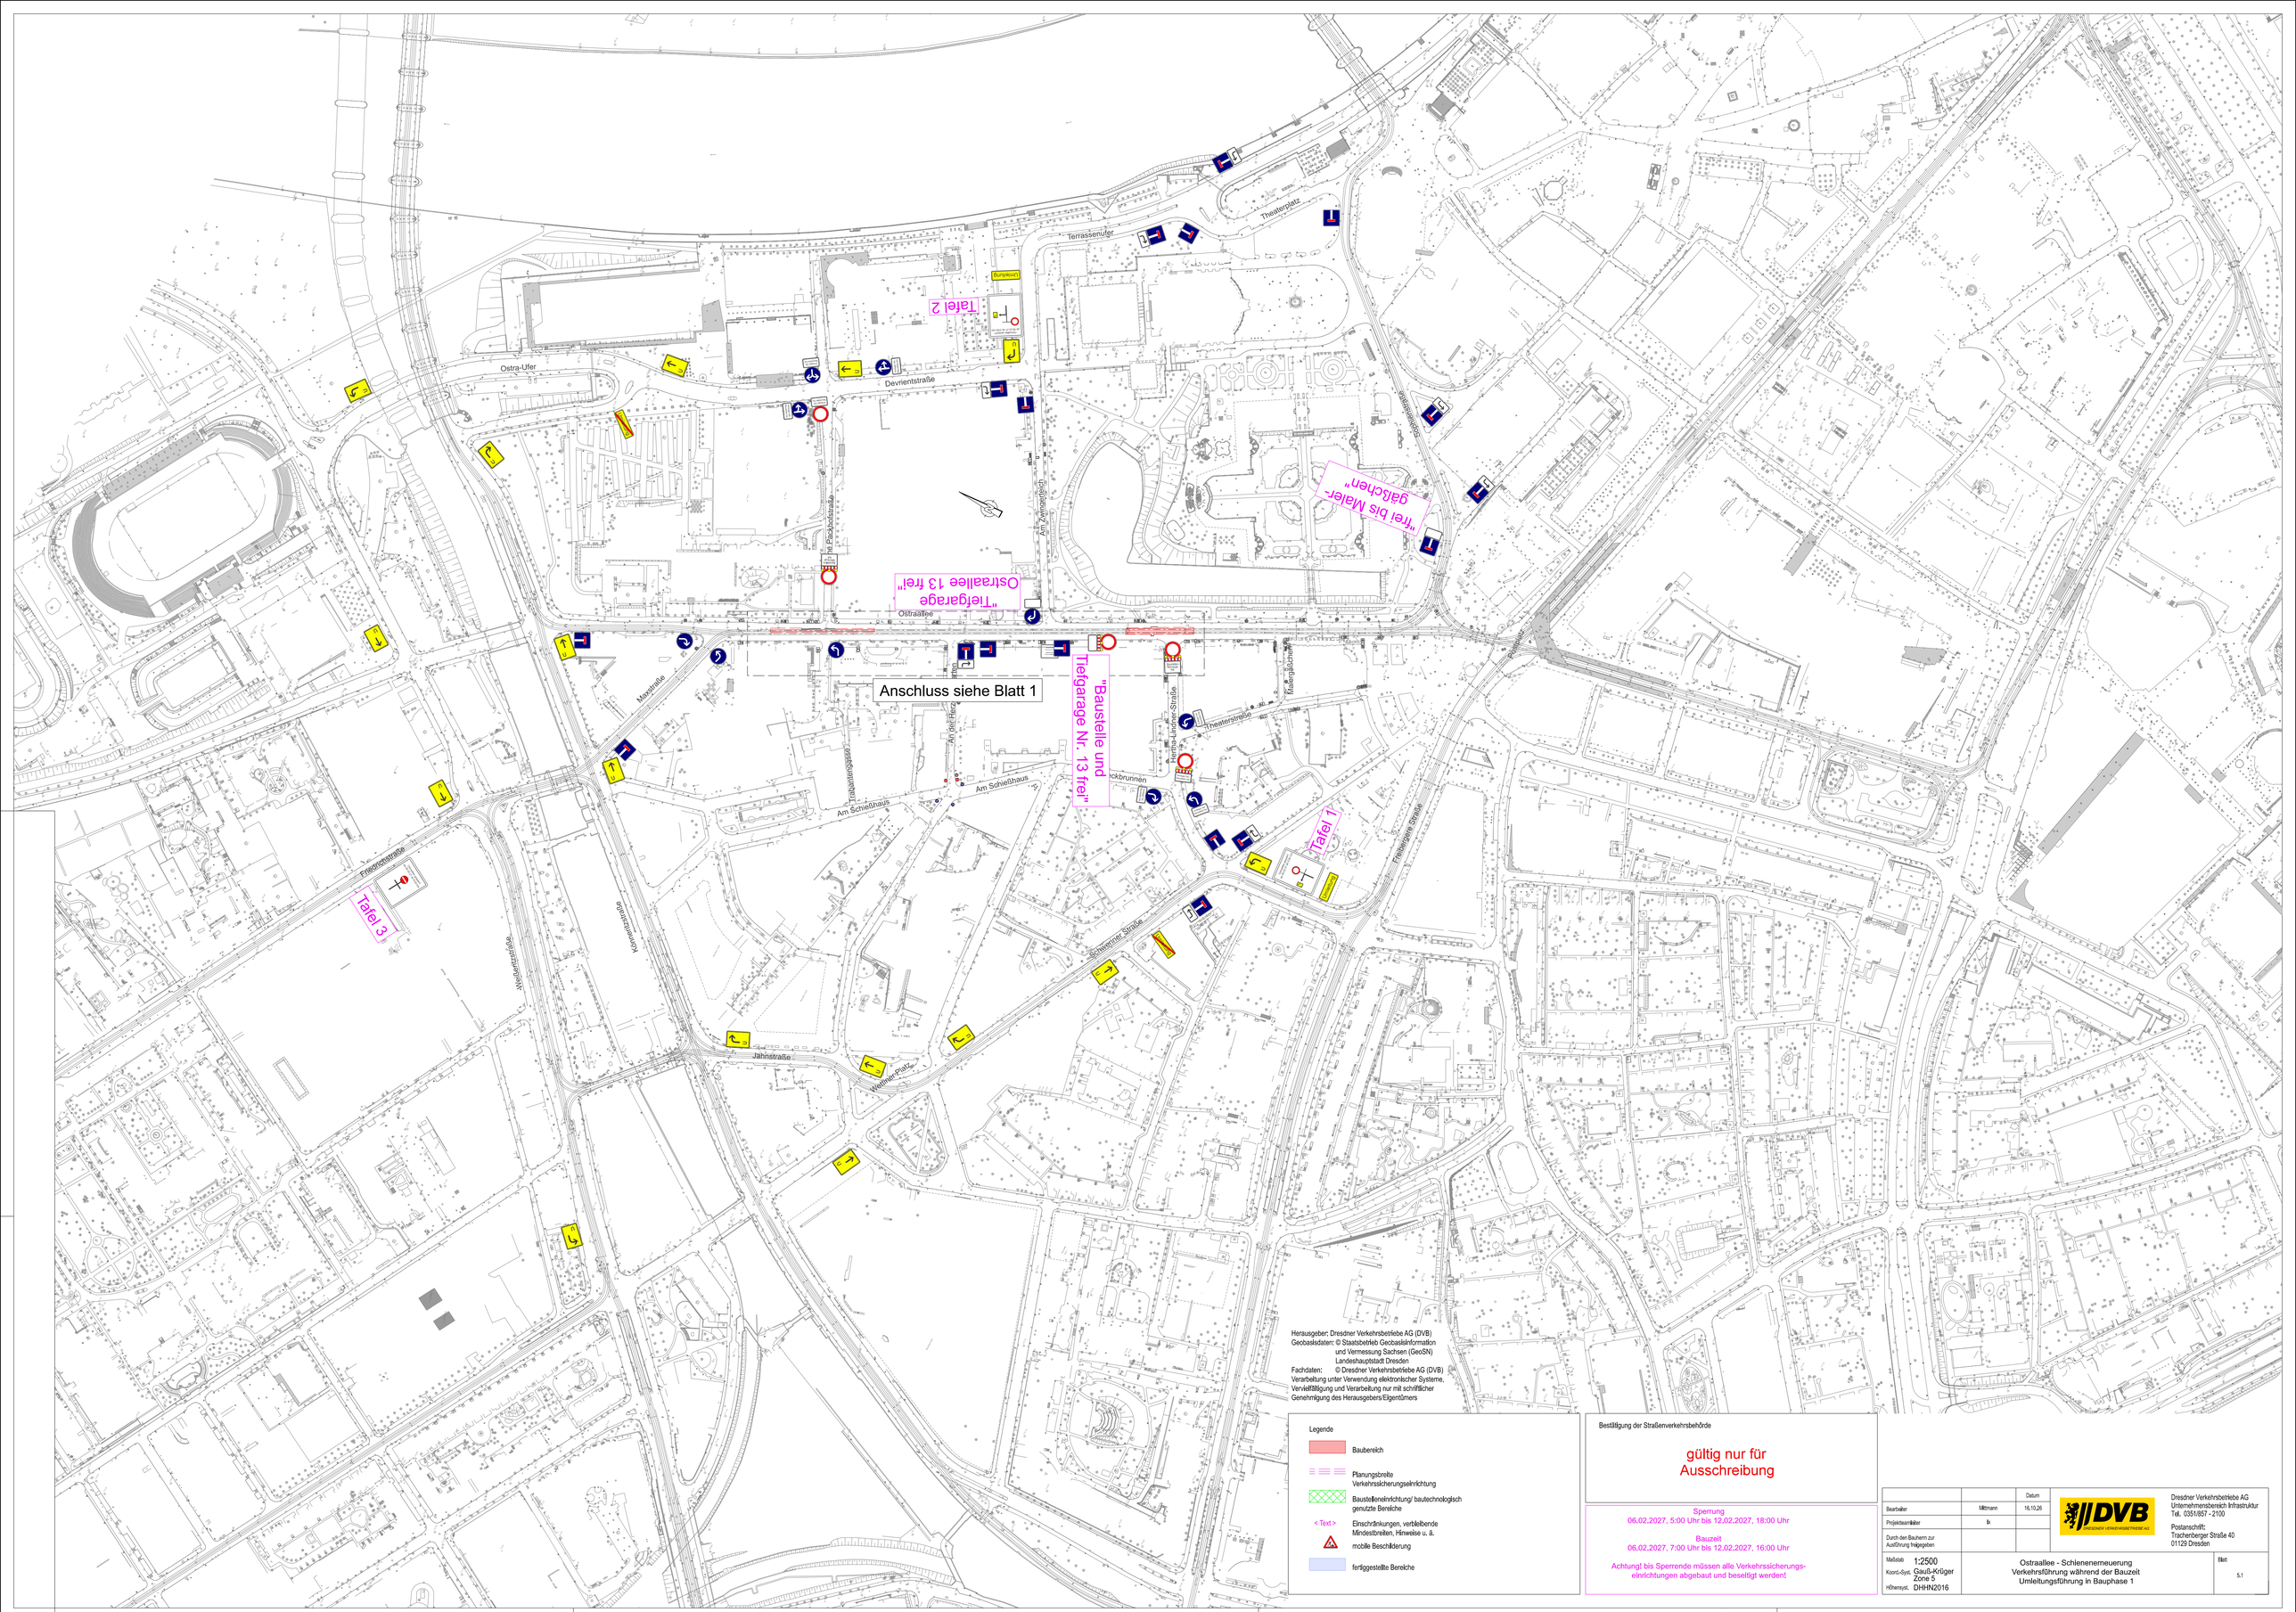


Herausgeber: Dresdner Verkehrsbetriebe AG (DVB)
Geobasisdaten: © Staatsbetrieb Geobasisinformation und Vermessung Sachsen (GeoSN) Landeshauptstadt Dresden
Fachdaten: © Dresdner Verkehrsbetriebe AG (DVB)
Verarbeitung unter Verwendung elektronischer Systeme, Vervielfältigung und Verarbeitung nur mit schriftlicher Genehmigung des Herausgebers/Eigentümers

Legende

- Baubereich
- Planungsbreite Verkehrssicherungseinrichtung
- Baustelleneinrichtung/ bautechnologisch genutzte Bereiche
- < Text > Einschränkungen, verbleibende Mindestbreiten, Hinweise u. ä.
- mobile Beschilderung
- fertiggestellte Bereiche

Bestätigung der Straßenverkehrsbehörde

gültig nur für Ausschreibung

Sperrung
06.02.2027, 5:00 Uhr bis 12.02.2027, 18:00 Uhr

Bauzeit
06.02.2027, 7:00 Uhr bis 12.02.2027, 16:00 Uhr

Achtung! bis Sperrende müssen alle Verkehrssicherungs-einrichtungen abgebaut und beseitigt werden!

		Datum
Bearbeiter	Mittmann	16.10.26
Projektbearbeiter	Ih	
Durch den Bauherrn zur Ausführung freigegeben		

Dresdner Verkehrsbetriebe AG
Unternehmensbereich Infrastruktur
Tel. 0351/857 - 2100
Postanschrift:
Trachenberger Straße 40
01129 Dresden

Maßstab 1:2500
Koord.-Syst. Gauß-Krüger Zone 5
Höhensyst. DHHN2016

Ostraallee - Schienenerneuerung
Verkehrsführung während der Bauzeit
Umleitungsführung in Bauphase 1

Blatt: 5.1