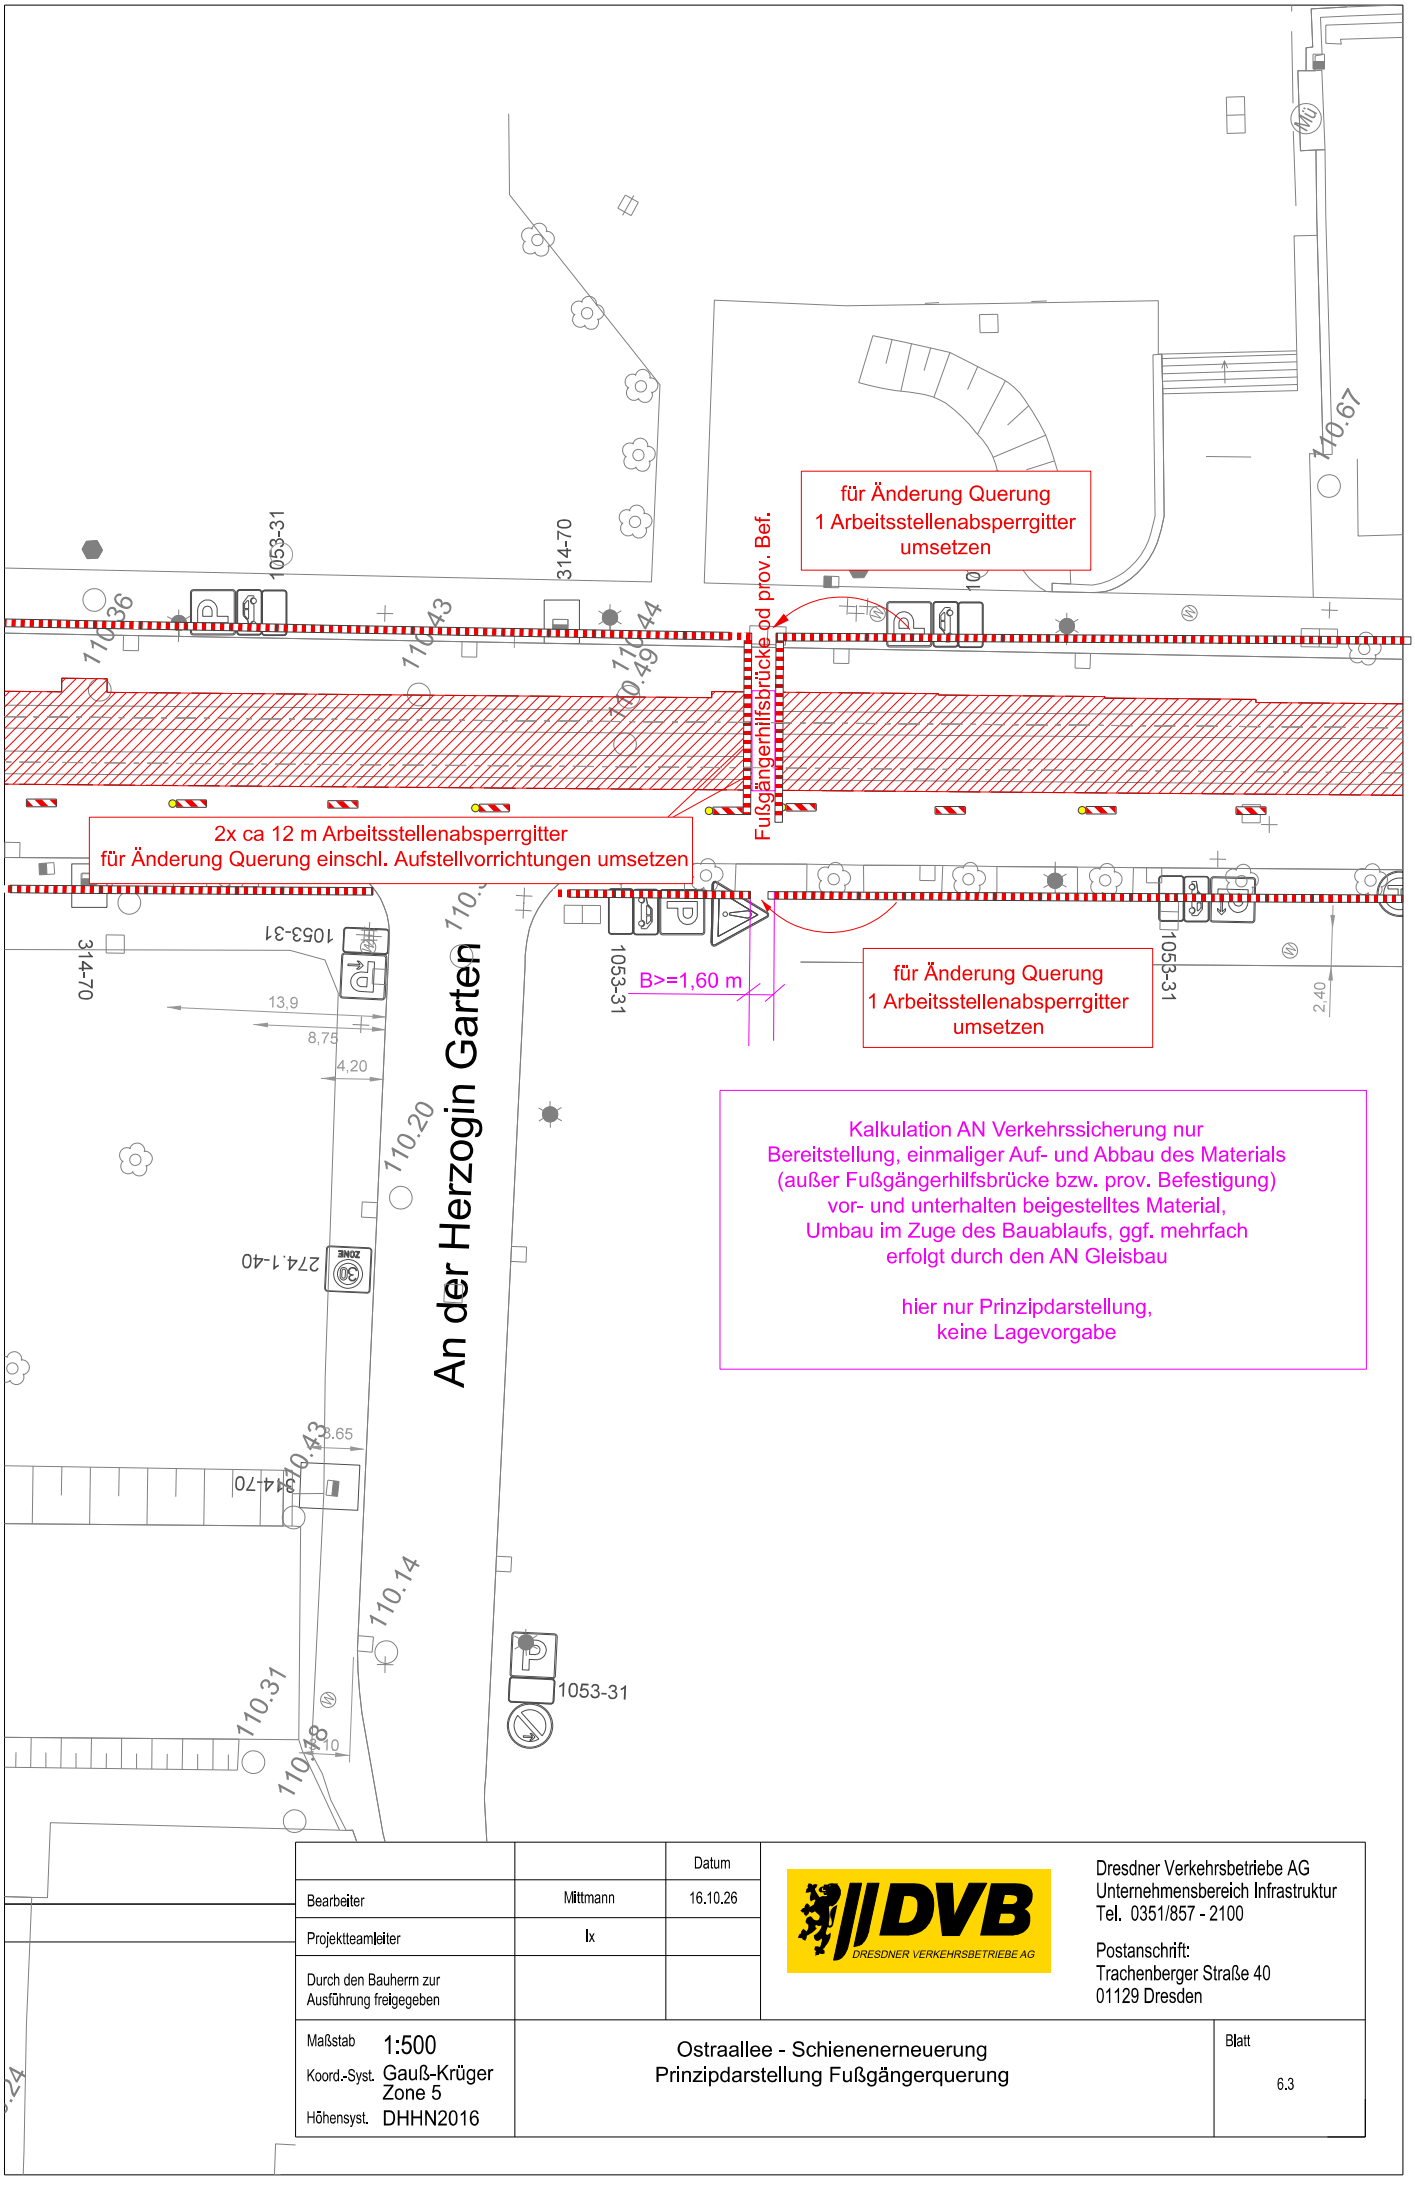


		Datum
Bearbeiter	Mittmann	16.10.26
Projektteamleiter	lx	
Durch den Bauherrn zur Ausführung freigegeben		

DVB DRESDNER VERKEHRSBETRIEBE AG

Dresdner Verkehrsbetriebe AG
Unternehmensbereich Infrastruktur
Tel. 0351/857 - 2100

Postanschrift:
Trachenberger Straße 40
01129 Dresden

Maßstab 1:500 Koord.-Syst. Gauß-Krüger Zone 5 Höhensyst. DHHN2016	Ostraallee - Schienenerneuerung Prinzipdarstellung Fußgängerquerung	Blatt 6.3