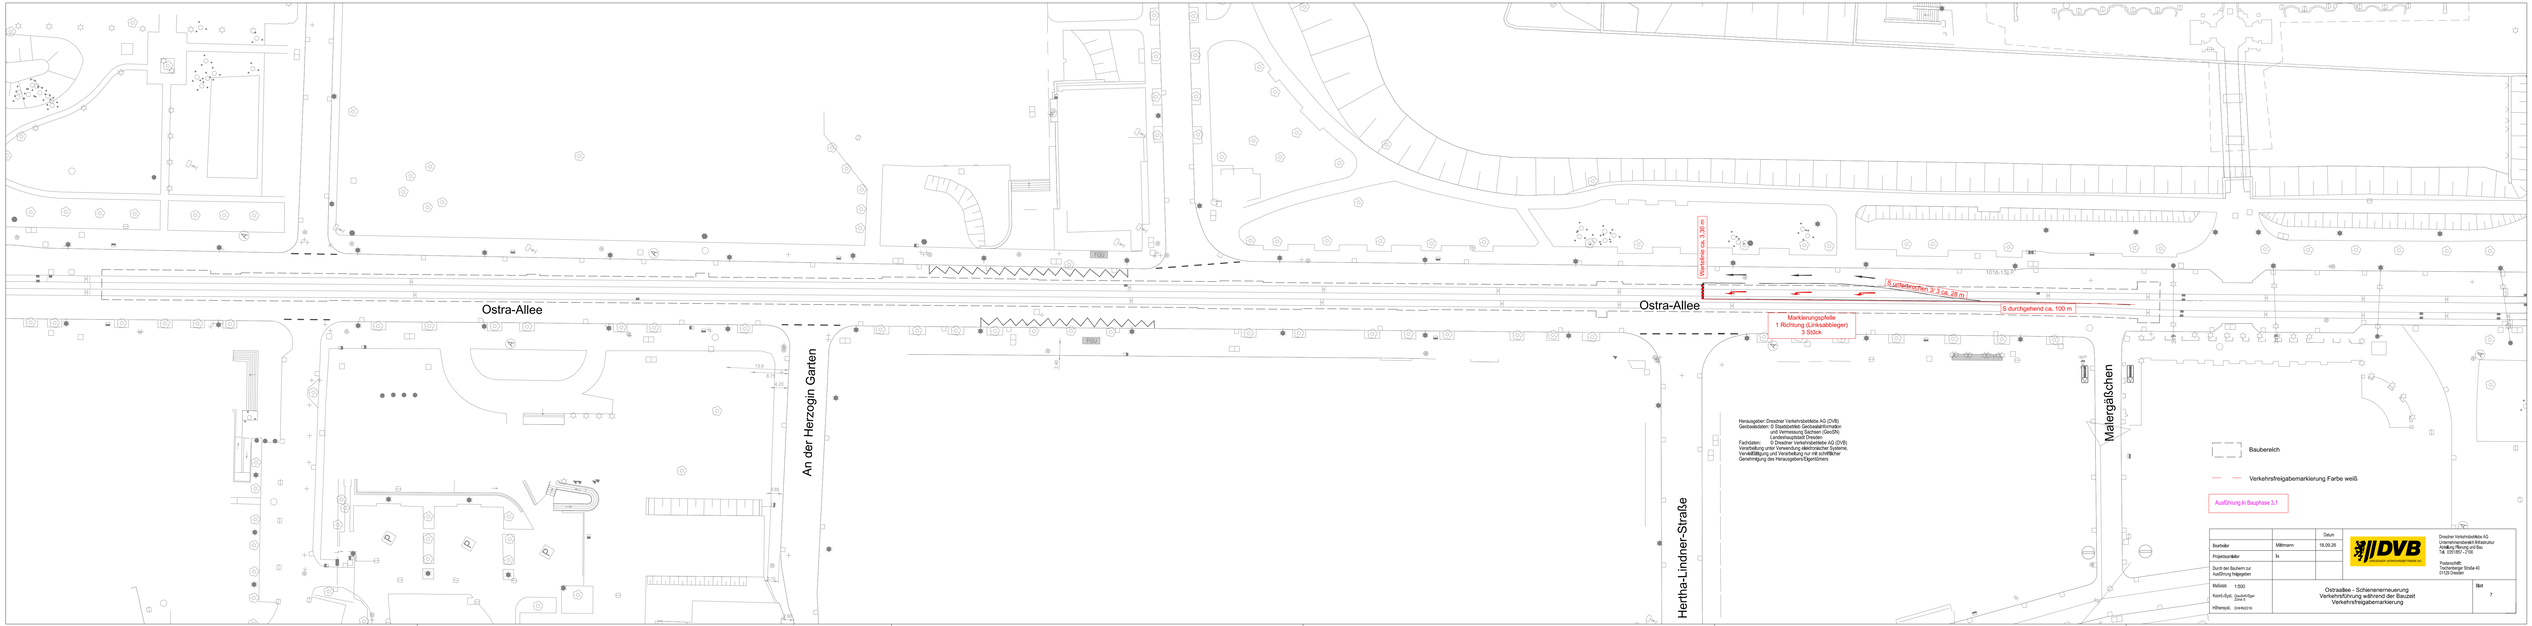

Ostra-Allee
An der Herzogin Garten
Ostra-Allee
Hertha-Lindner-Straße
Malergäßchen
FGÜ
FGÜ
Vorsicht ca. 3,30 m
S teilweise unterbrochen 3,3 ca. 26 m
S durchgehend ca. 100 m
1015-150 P
Markierungspfeile
1 Richtung (Linksabbieger)
3 Stück
Herausgeber: Dresdner Verkehrsbetriebe AG (DVB)
Geobasisdaten: © Staatsbetrieb Geobasisinformation
und Vermessung Sachsen (GeoSN)
Landeshauptstadt Dresden
Fachdaten: © Dresdner Verkehrsbetriebe AG (DVB)
Veröffentlichung unter Verwendung elektronischer Systeme,
Vervielfältigung und Verbreitung nur mit schriftlicher
Genehmigung des Herausgebers/Eigentümers
Baubereich
Verkehrsfreigabemarkierung Farbe weiß
Ausführung in Bauphase 3.1
Bearbeiter
Mittmann
Datum
18.09.26
Projektverfasser
fe
Durch den Bauherrn zur Ausführung freigegeben
Maßstab 1:500
Koord.-Syst. Gauß-Krüger Zone 5
Höhensyst. DHHN2016
Dresdner Verkehrsbetriebe AG
Unternehmensbereich Infrastruktur
Abteilung Planung und Bau
Tel. 0351/857 - 2100
Postanschrift:
Trachenberger Straße 40
01129 Dresden
Ostraallee - Schienenerneuerung
Verkehrsführung während der Bauzeit
Verkehrsfreigabemarkierung
Blatt
7