



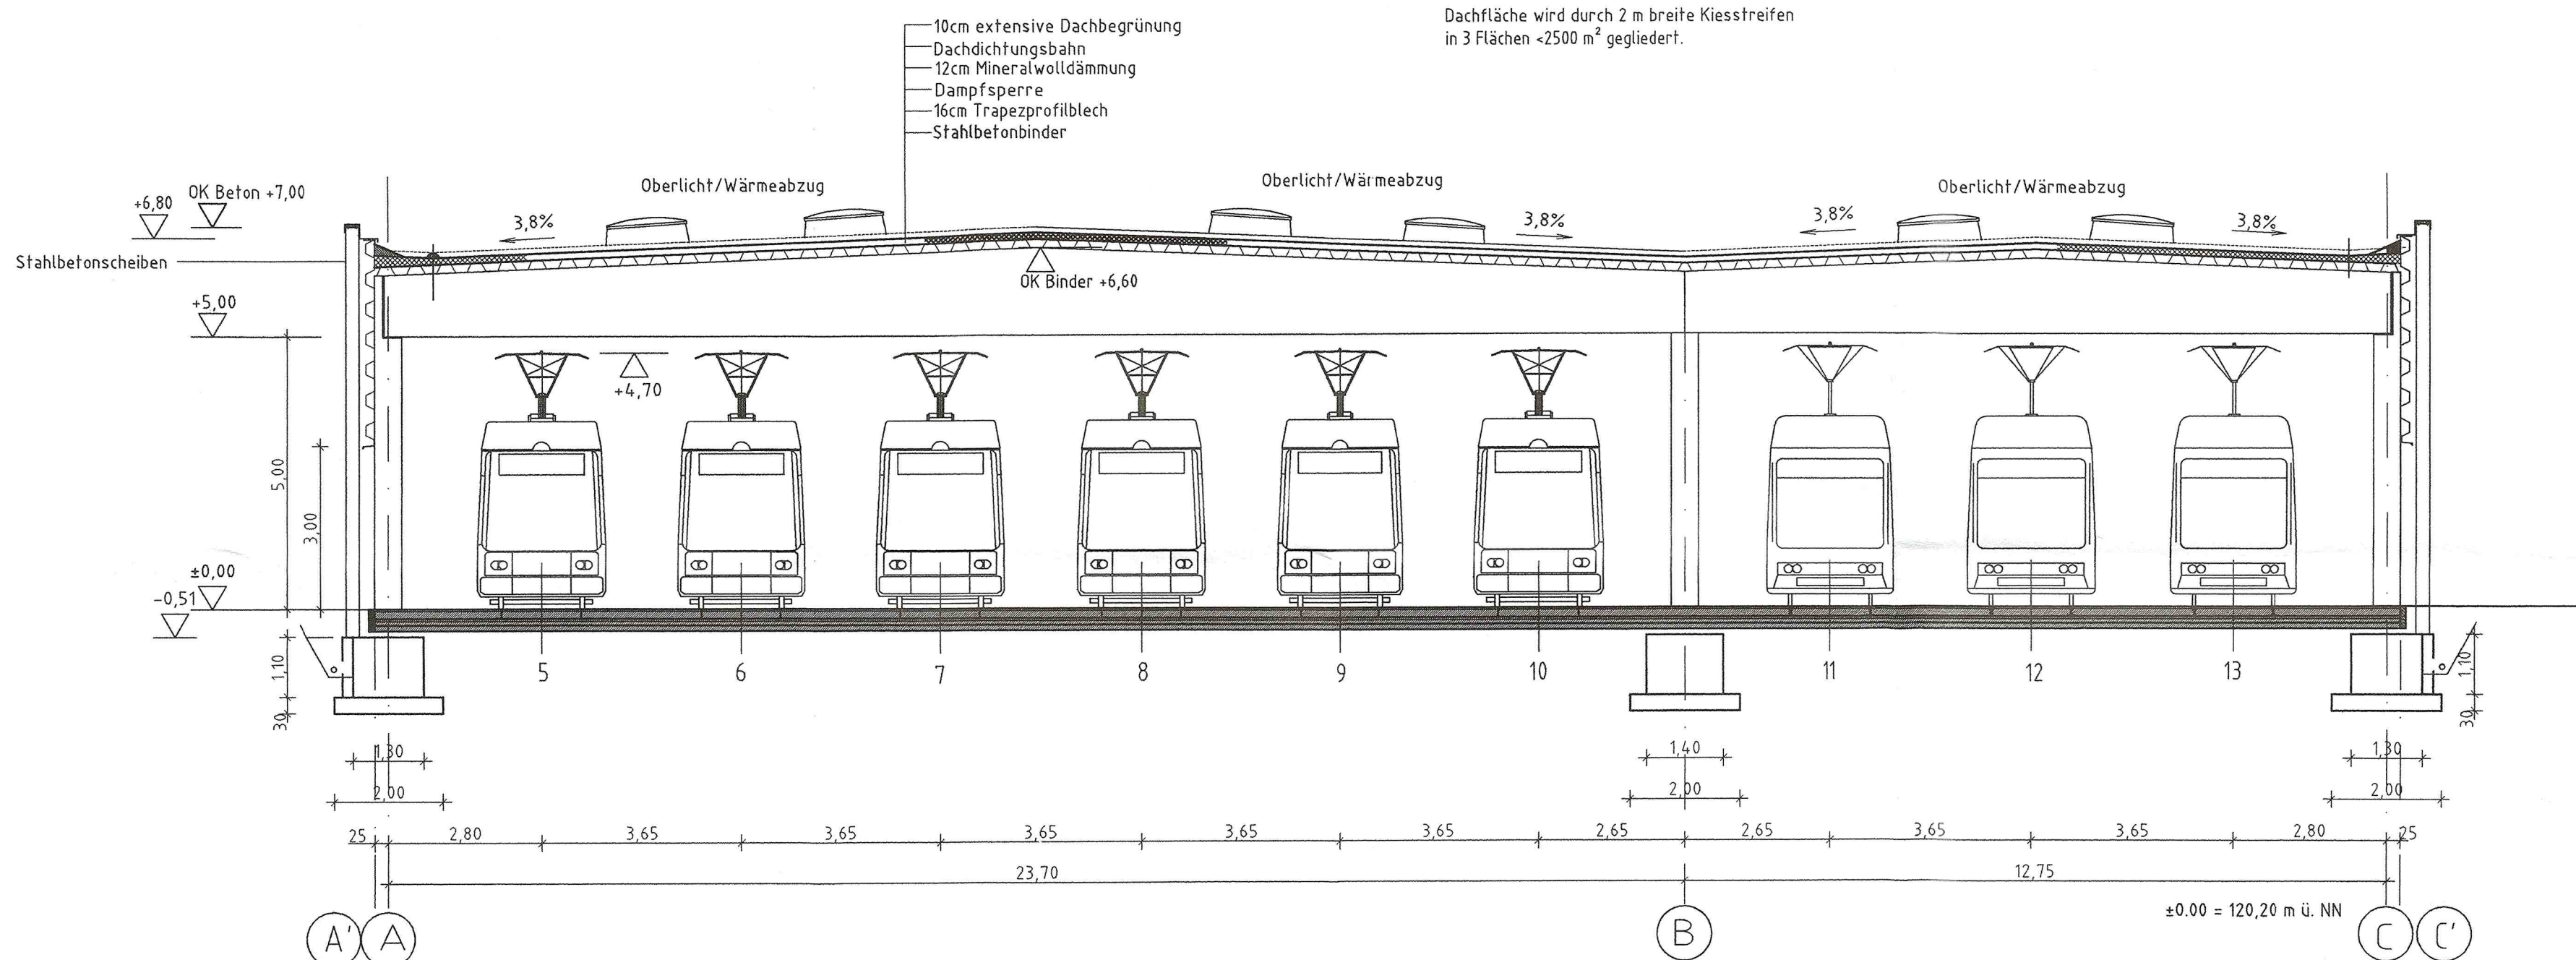

Schnitt A-A

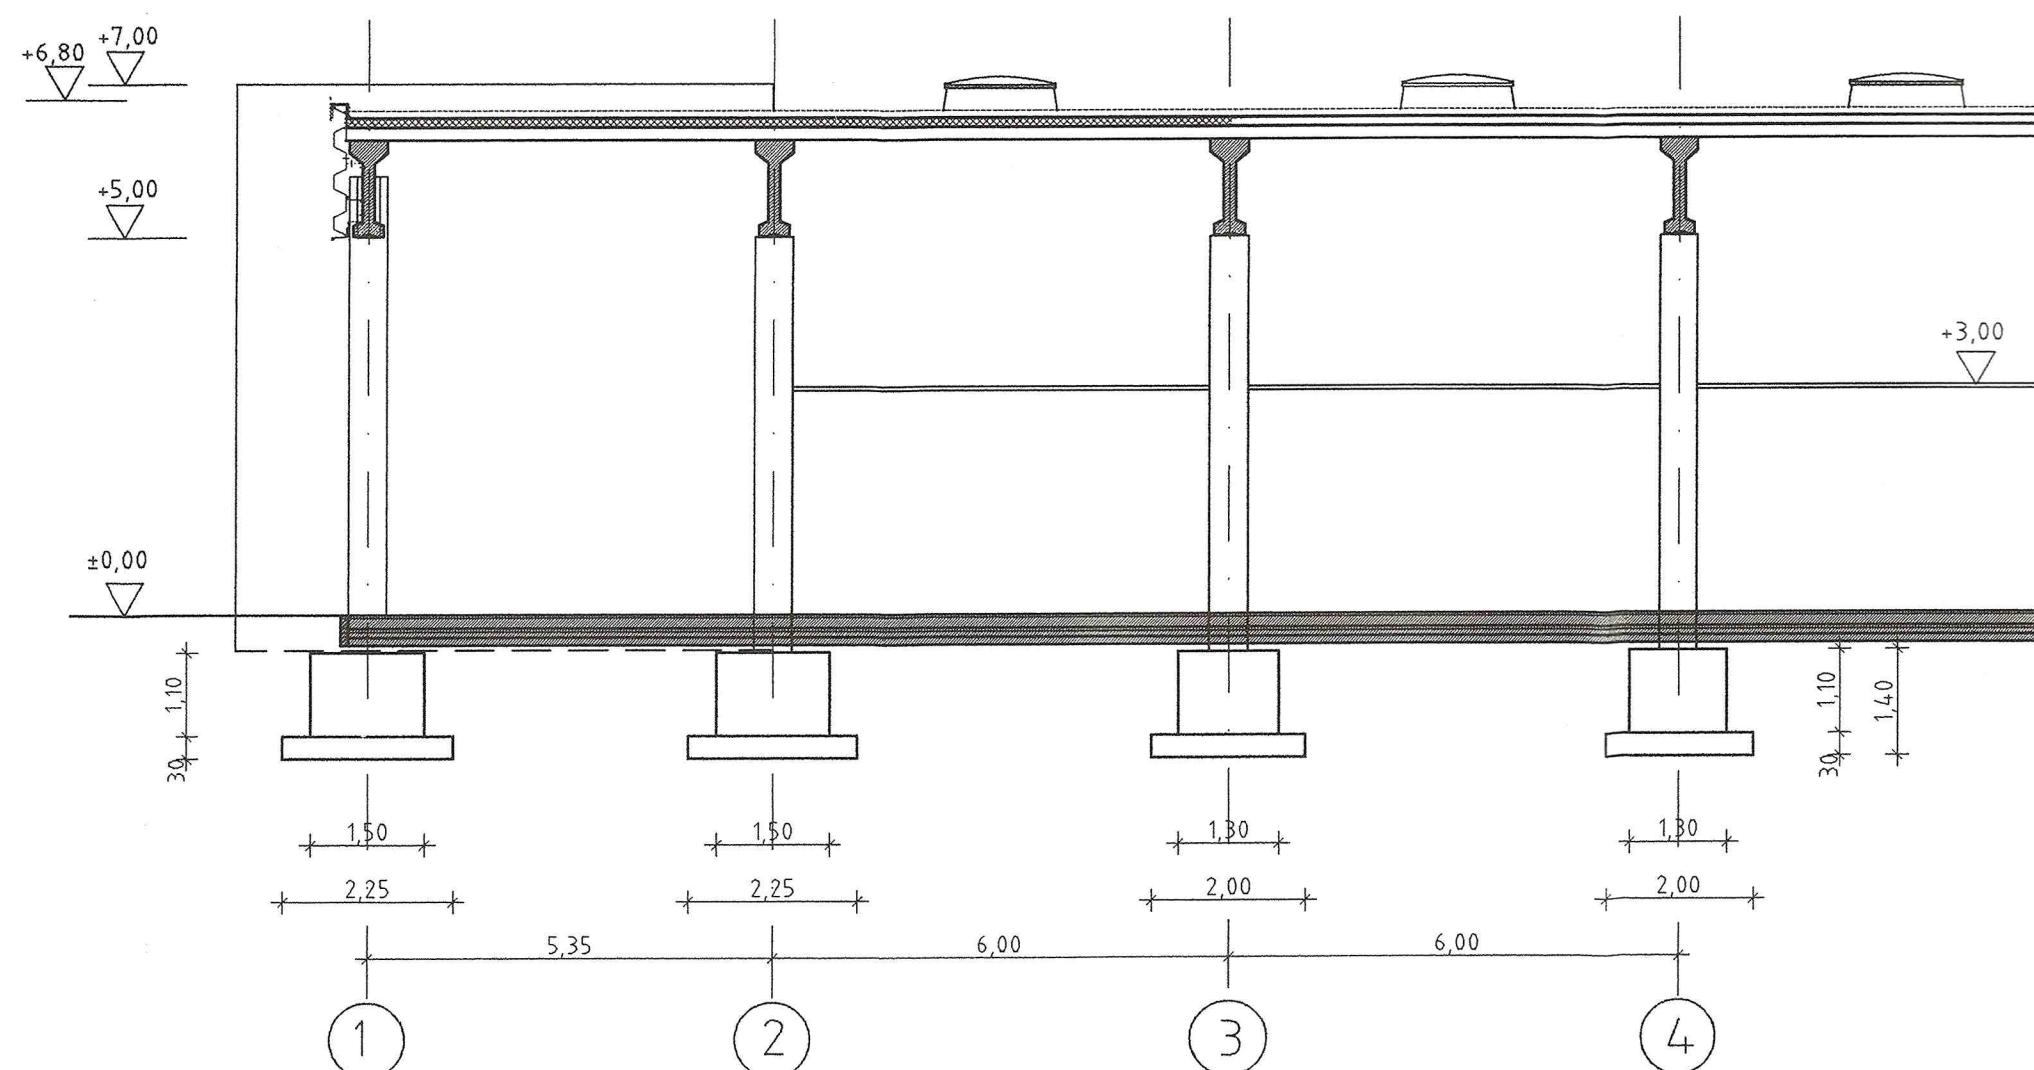

Teillängsschnitt B-B

| Nr. | Art der Änderung | Datum | Name |
|-----|------------------|-------|------|
|     |                  |       |      |
|     |                  |       |      |
DIE HAFTUNG DES INGENIEURS FÜR DIE RICHTIGKEIT UND VOLLSTÄNDIGKEIT SEINER LEISTUNGEN WIRD DURCH DIE ANERKENNUNG ODER ZUSTIMMUNG DES BAUHERRN NICHT EINGESCHRÄNKT

|                                                                                                |                       |              |
|------------------------------------------------------------------------------------------------|-----------------------|--------------|
| Fachplanung: VERKEHRSBAU                                                                       | Datum                 | Unterschrift |
| <b>iproplan</b><br>Planungsgesellschaft mbH                                                    | 17.01.2006            | Köhler       |
| PASSAGE KÖNIGSTRASSE 8<br>01097 DRESDEN<br>Tel. (0351) 403 51 40<br>Telefax (0351) 56 34 08 96 | gezeichnet 17.01.2006 | Schumann     |
|                                                                                                | geprüft 17.01.2006    |              |

|                                                                                                |                          |
|------------------------------------------------------------------------------------------------|--------------------------|
| Generalplaner:                                                                                 | Auftrags-Nr.: 25 0004 50 |
| <b>iproplan</b><br>Planungsgesellschaft mbH                                                    | Zeichn. -Nr.: 20AQ002    |
| PASSAGE KÖNIGSTRASSE 8<br>01097 DRESDEN<br>Tel. (0351) 403 51 40<br>Telefax (0351) 56 34 08 96 | Datum 17.01.2006         |
|                                                                                                | Projektleiter: Kühnel    |

|          |                                                                          |
|----------|--------------------------------------------------------------------------|
| Bauherr: | <b>DVB</b><br>DRESDNER VERKEHRSBETRIEBE AG                               |
|          | Dresdner Verkehrsbetriebe AG<br>Trachenberger Straße 40<br>01129 Dresden |

Vorhaben: **Neubau Betriebshof Reick**

Planungsphase: **Ausschreibung**

Planbezeichnung: Objekt 11: Bahnport  
Los 021 Rohbau  
Schnitt A-A, Teilschnitt B-B

|                                               |       |                      |
|-----------------------------------------------|-------|----------------------|
| Durch den Bauherrn zur Ausführung freigegeben | Datum | Maßstab: 1:100       |
|                                               |       | Unterlage Nr. 11-004 |

Nur zur Information