



Südansicht

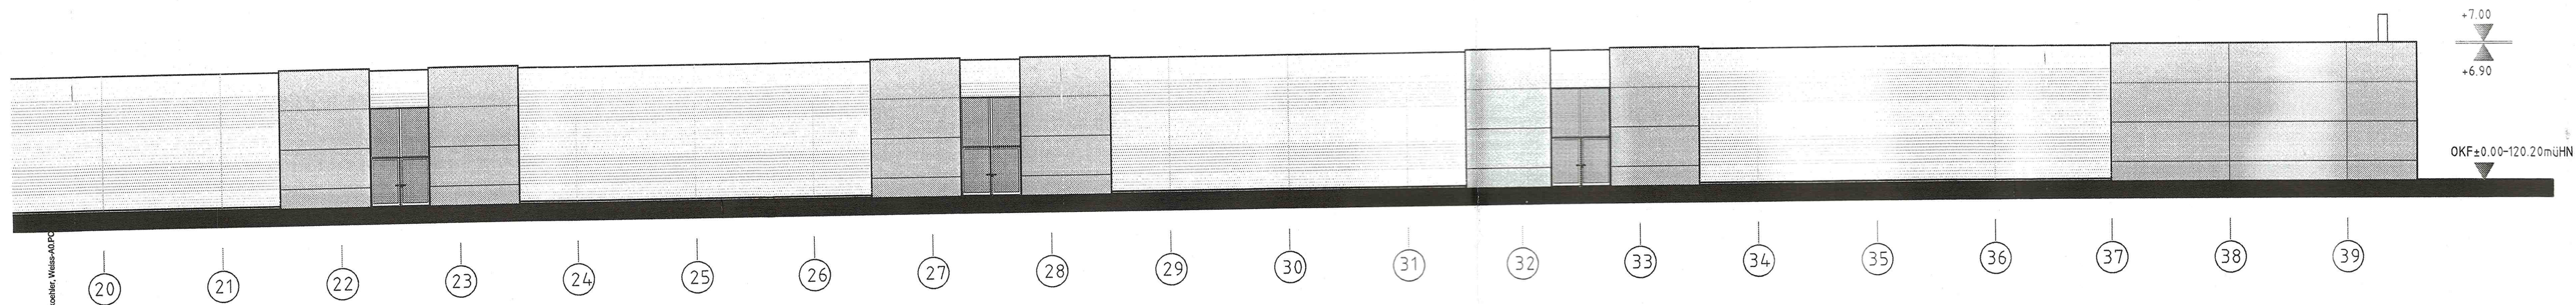

Gleichstellung dieses Dokuments wird bestätigt mit:	Firma / Ort	Datum	geprüft:

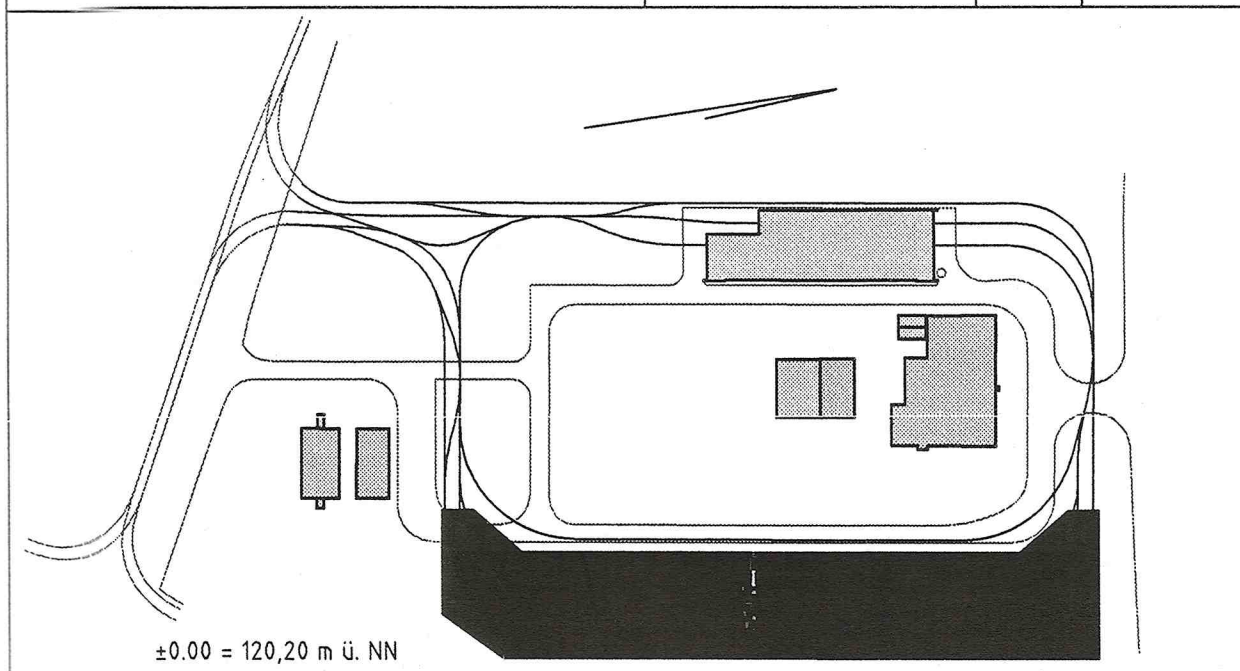

b	Änderung Gleistore	12.10.2006	Schumann
a	Lieferung 29.08.2006	28.08.2006	Schumann
Nr.	Art der Änderung	Datum	Name

Fachplanung HOCHBAU		Datum	Unterschrift
iproplan Planungsgesellschaft mbH	ZWINGLISTRASSE 11/13 01277 DRESDEN Tel. (0351) 2564 119 Telefax (0351) 2564 122	bearbeitet 20.07.2006 gezeichnet 20.07.2006 geprüft 20.07.2006	KÖHLER SCHUMANN

Generalplaner:		Auftrags-Nr.: 250004 50
iproplan Planungsgesellschaft mbH	ZWINGLISTRASSE 11/13 01277 DRESDEN Tel. (0351) 2564 119 Telefax (0351) 2564 122	Zeichn.-Nr.: 20AA004 Datum 20.07.2006
Bauherr:		Projektleiter: Kühnel



Dresdner Verkehrsbetriebe AG
Trachenberger Straße 40
01129 Dresden

Neubau Betriebshof Reick

Leistungsphase: Ausführungsplanung		Maßstab: 1:200
Objekt 11: Abstellhalle Ansichten		Unterlage Nr. 10.2 Blatt Nr. 11-005 b
Bauherr 12.0. OKT. 2006 Dresdner Verkehrsbetriebe AG		