




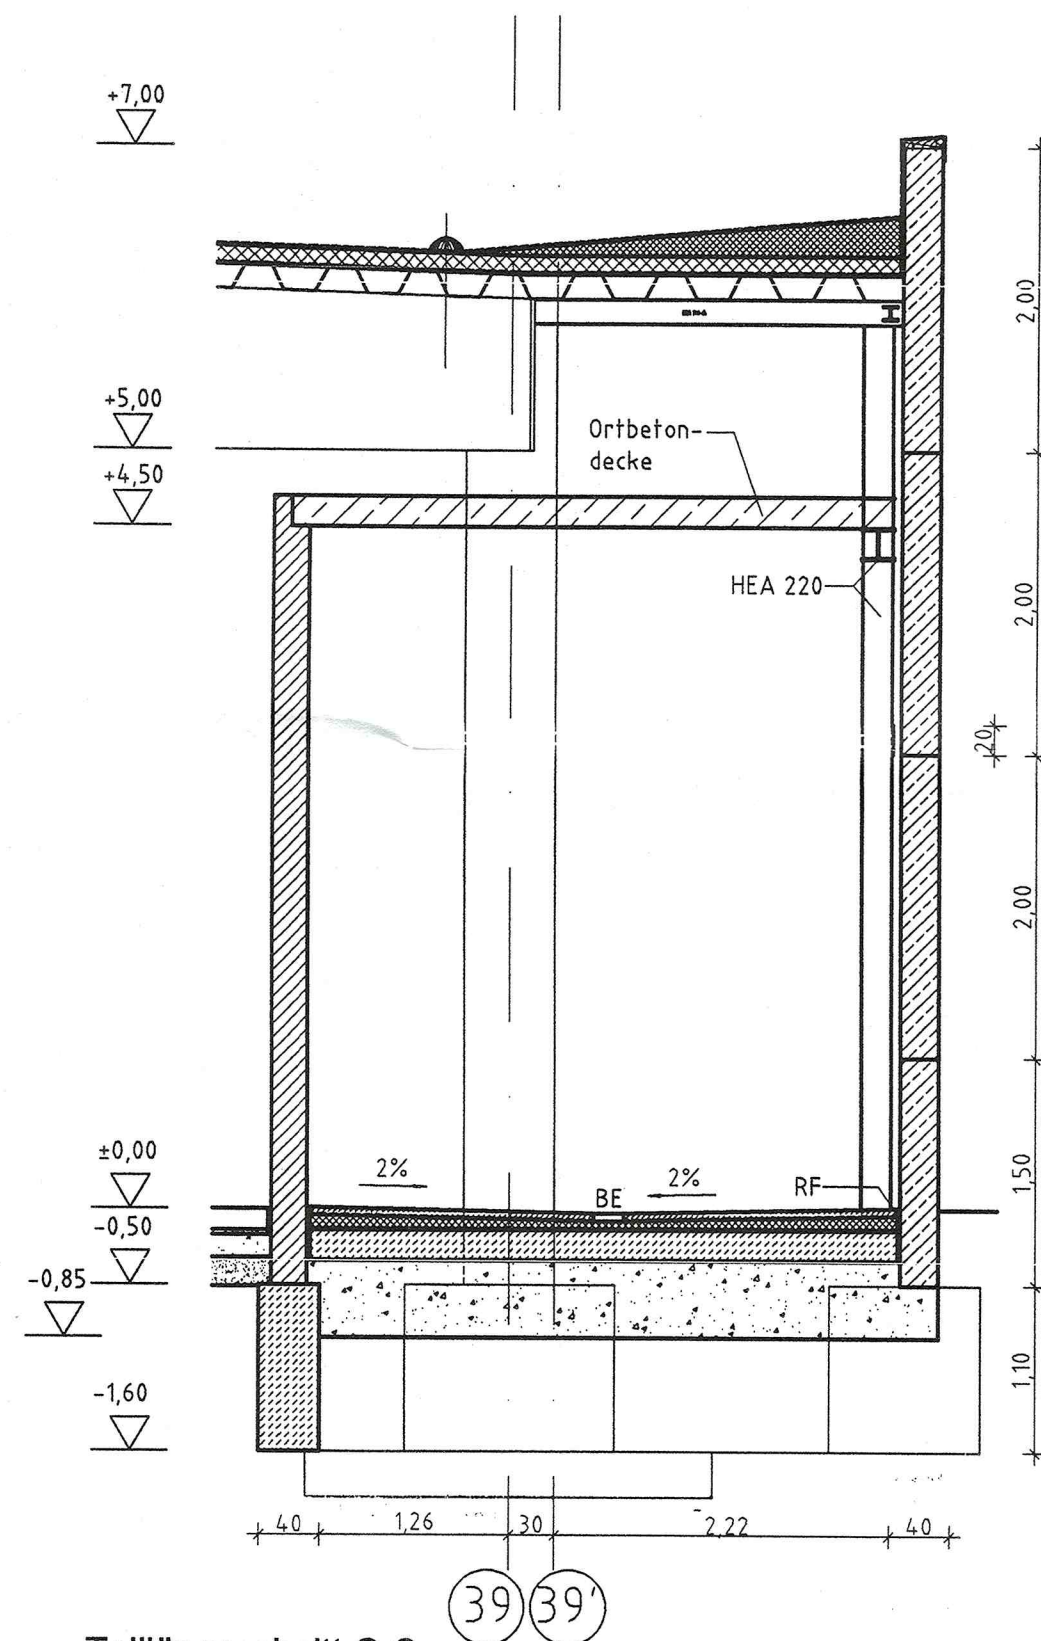


Teillängsschnitt C-C
M1:50

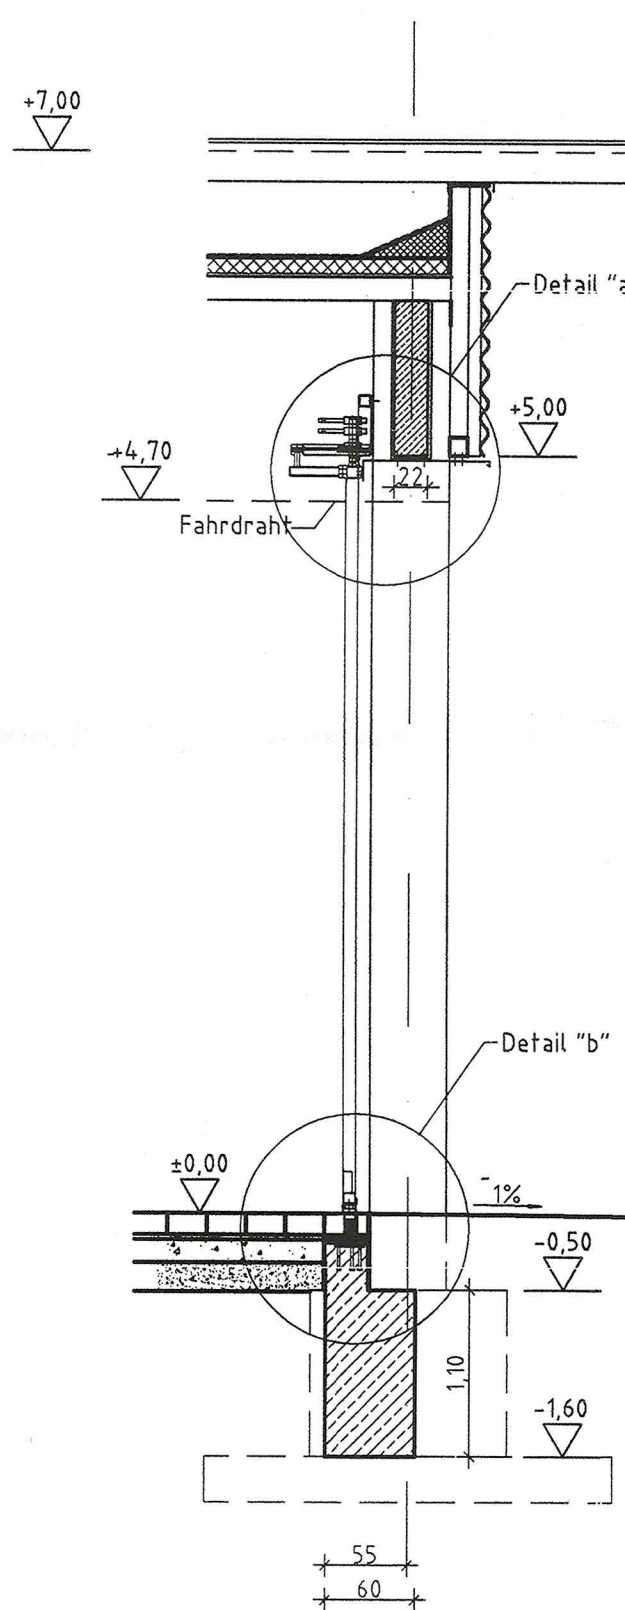


Teillängsschnitt D-D
M1:50

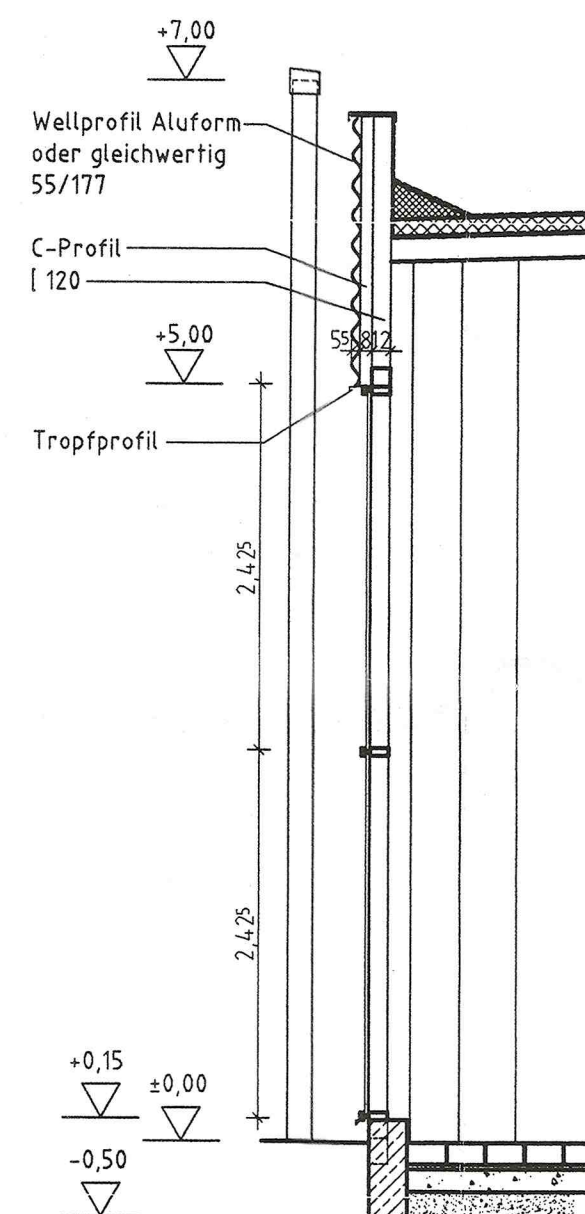

Teillängsschnitt E-E
M1:50

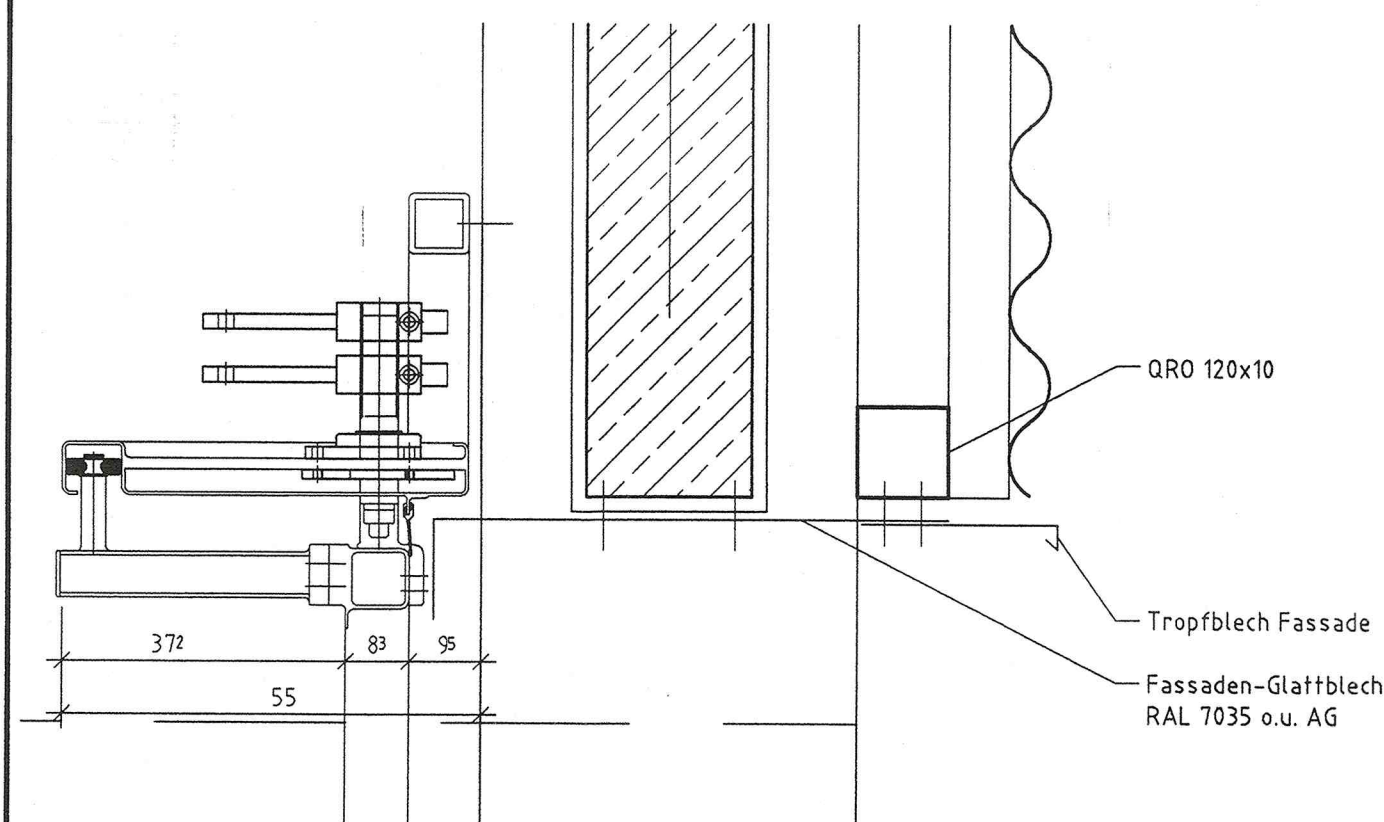


Detail "a"
M1:10

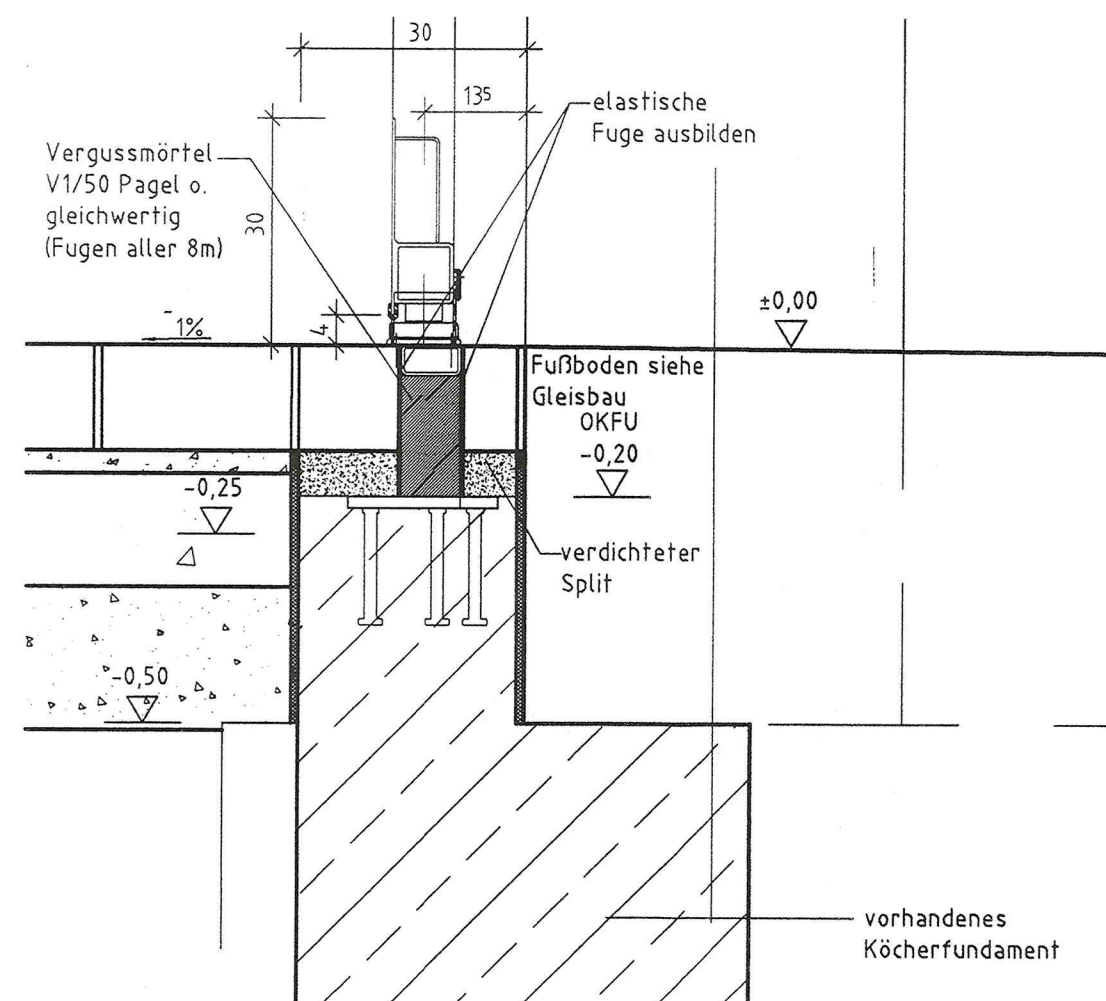

Detail "b"
M1:10

Gleichstellung dieses Dokuments wird bestätigt mit:	Firma / Ort	Datum	geprüft:

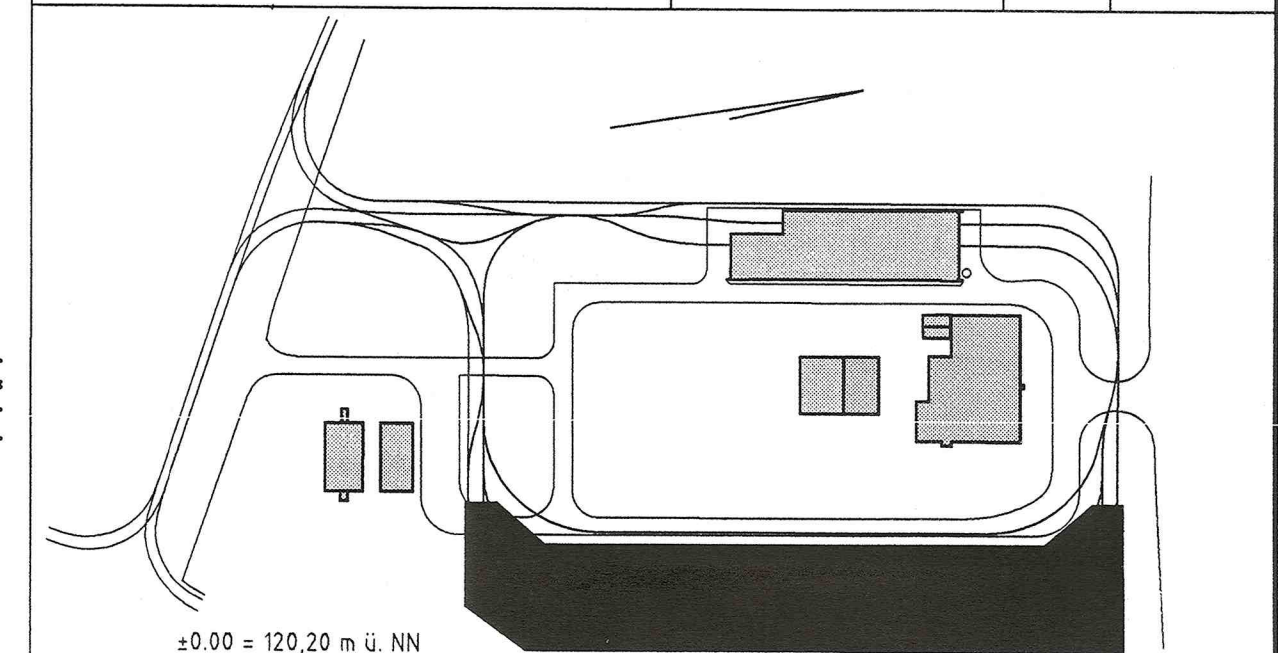

Nr.	Art der Änderung	Datum	Name
d	Änderung C-C, Detail "b"	18.09.2006	Schumann
c	Lieferung 29.08.2006	28.08.2006	Schumann
b	Änderung Teilschnitt C-C (Fu)	22.08.2006	Schumann
a	Änderung Detail B (Fundament)	08.08.2006	Schumann

Fachplanung HOCHBAU	Datum	Unterschrift
iproplan Planungsgesellschaft mbH	20.07.2006	KÖHLER
ZWINGLISTRASSE 11/13 01277 DRESDEN Tel. (0351) 2564 119 Telefax (0351) 2564 122	20.07.2006	SCHUMANN
	20.07.2006	

Generalplaner:	Auftrags-Nr.:	250004 50
iproplan Planungsgesellschaft mbH	Zeichn. -Nr.:	20A0005
ZWINGLISTRASSE 11/13 01277 DRESDEN Tel. (0351) 2564 119 Telefax (0351) 2564 122	Datum	20.07.2006
	Projektleiter:	Kühnel

Bauherr:	Dresdner Verkehrsbetriebe AG
DVB DRESDNER VERKEHRSBETRIEBE AG	Trachenberger Straße 40 01129 Dresden

Neubau Betriebshof Reick

Leistungsphase: Ausführungsplanung	Maßstab:	1:50/10
Objekt 11: Abstellhalle Teilschnitt C-C, D-D und E-E	Unterlage Nr.	10.2
	Blatt Nr.	11-007 d

Bauherr	Dresdner Verkehrsbetriebe AG
12.0. OKT. 2006	