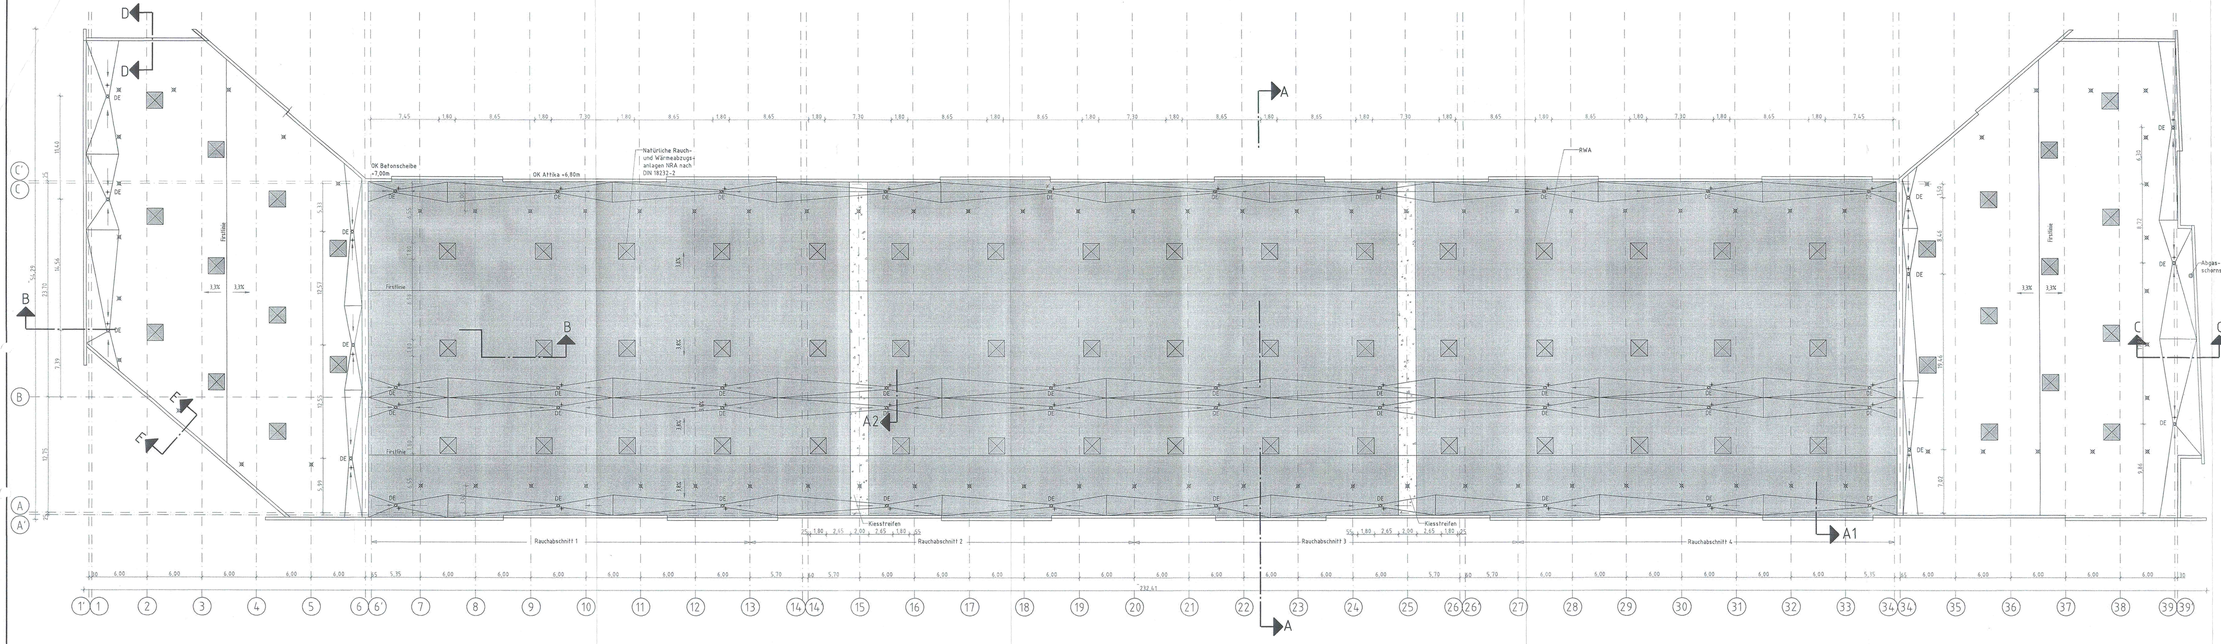

Legende:

BF	Bauwerksfuge
RS	Rauchschürze
RWA	Rauch- und Wärmeabzug, 2x2m
	Dacheinlauf (DE)
	Notteinlauf
	Flachdach-Absturzsicherung

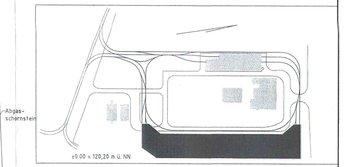

Nr.	Art der Änderung	Datum	Name

Fachplanung HOCHBAU
iproplan Planungsgesellschaft mbB
ZWINGLISTRASSE 11/13
01071 DRESDEN
Tel. 03501 2544 119
Telefax 03501 2544 122

	Datum	Unterschrift
bearbeitet	31.07.2006	KÜHLER
gezeichnet	31.07.2006	SCHUMANN
geprüft	31.07.2006	

Generalplaner:
iproplan Planungsgesellschaft mbB
ZWINGLISTRASSE 11/13
01071 DRESDEN
Tel. 03501 2544 119
Telefax 03501 2544 122

Auftrags-Nr.: 2500004.50
Zeichn.-Nr.: 2500093
Datum: 31.07.2006
Projektleiter: Kühnel

Bauherr:
DVB DRESDNER VERKEHRSBETRIEBE AG
Dresdner Verkehrsbetriebe AG
Trachenberger Straße 40
01129 Dresden

Neubau Betriebshof Reick

Leistungsphase: Ausführungsplanung

Objekt 11 - Abstellhalle
Dachdraufsicht

Maßstab: 1:200
Unterlage Nr. 10.2
Blatt Nr. 11-003

Bauherr
Dresdner Verkehrsbetriebe AG

Dresden, 02. 8. JUL. 2006