

Combibord-light: CB 23 light für Ri53-10

Combibord-light-Element mit Fußhöhe 110 mm und Rampen-Bordanschlagshöhe 3 cm


Rampenlänge 4 m
Rechtsrampe Blickrichtung vom Gleis aus
(Linksrampe analog, jedoch Ausrichtung nach links, Bezeichnung "r" durch "l" ersetzt)

Grundelement

Rampenstein 4 (R4/4r)

Rampenstein 3 (R3/4r)

(ca. 5,0 % Längsneigung)
Rampenstein 1 (R1/4r)

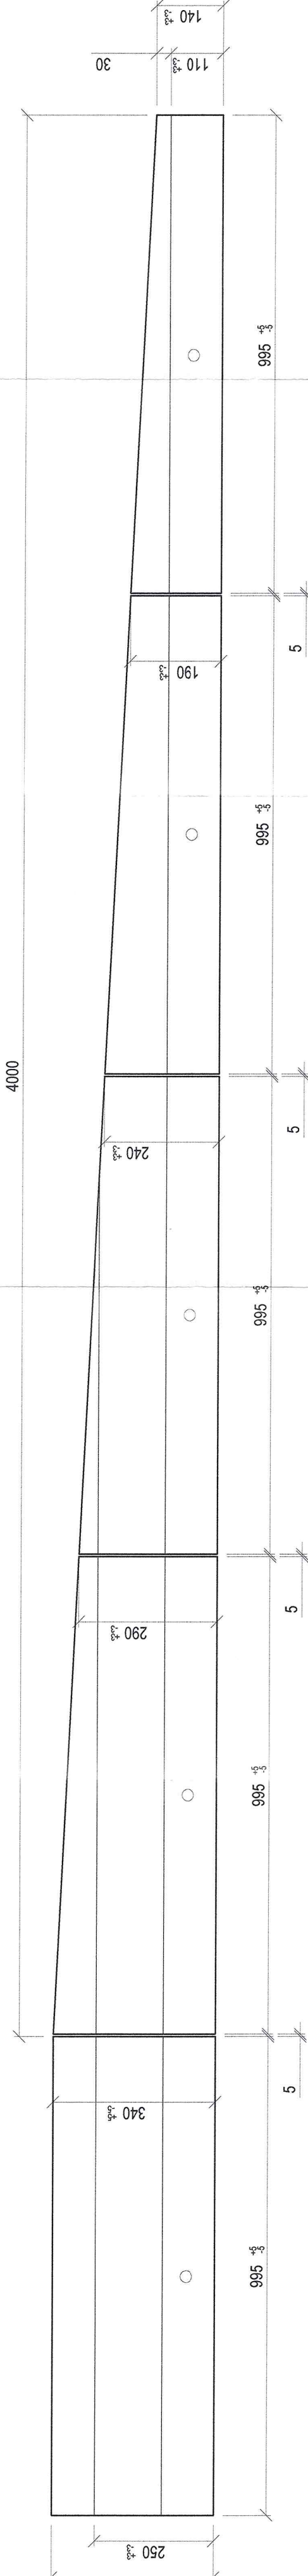

Rampenlänge 5 m
Rechtsrampe Blickrichtung vom Gleis aus
(Linksrampe analog, jedoch Ausrichtung nach links, Bezeichnung "r" durch "l" ersetzt)

Grundelement


Rampenstein 5 (R5/5r)

Rampenstein 4 (R4/5r)


Rampenstein 3 (R3/5r)

(ca. 4,0 % Längsneigung)
Rampenstein 2 (R2/5r)

Rampenstein 1 (R1/5r)

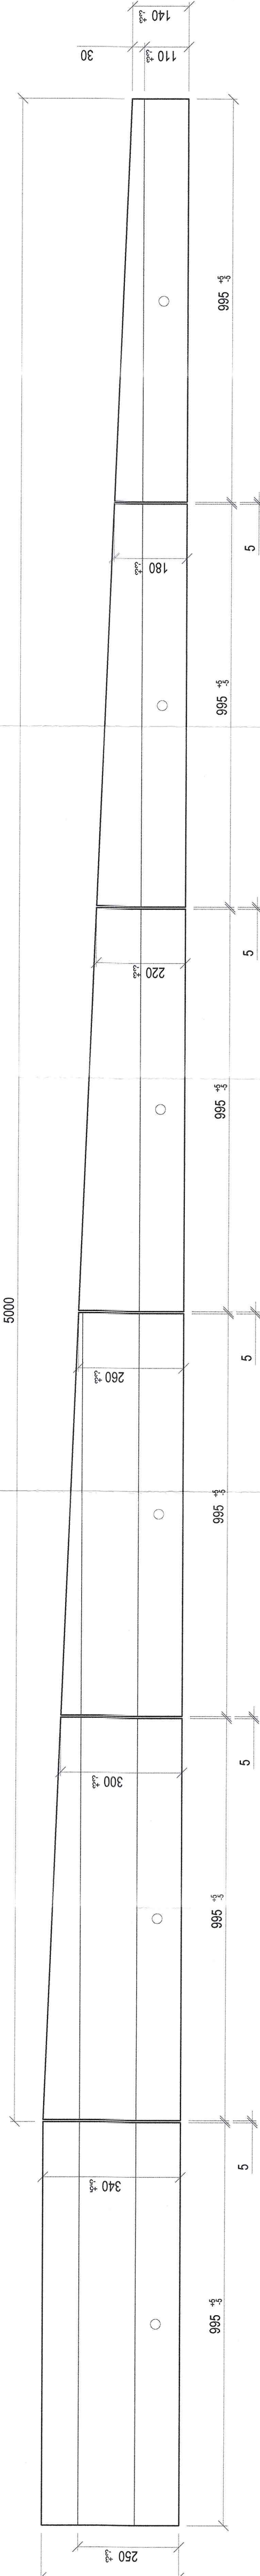

Grundelement - Details

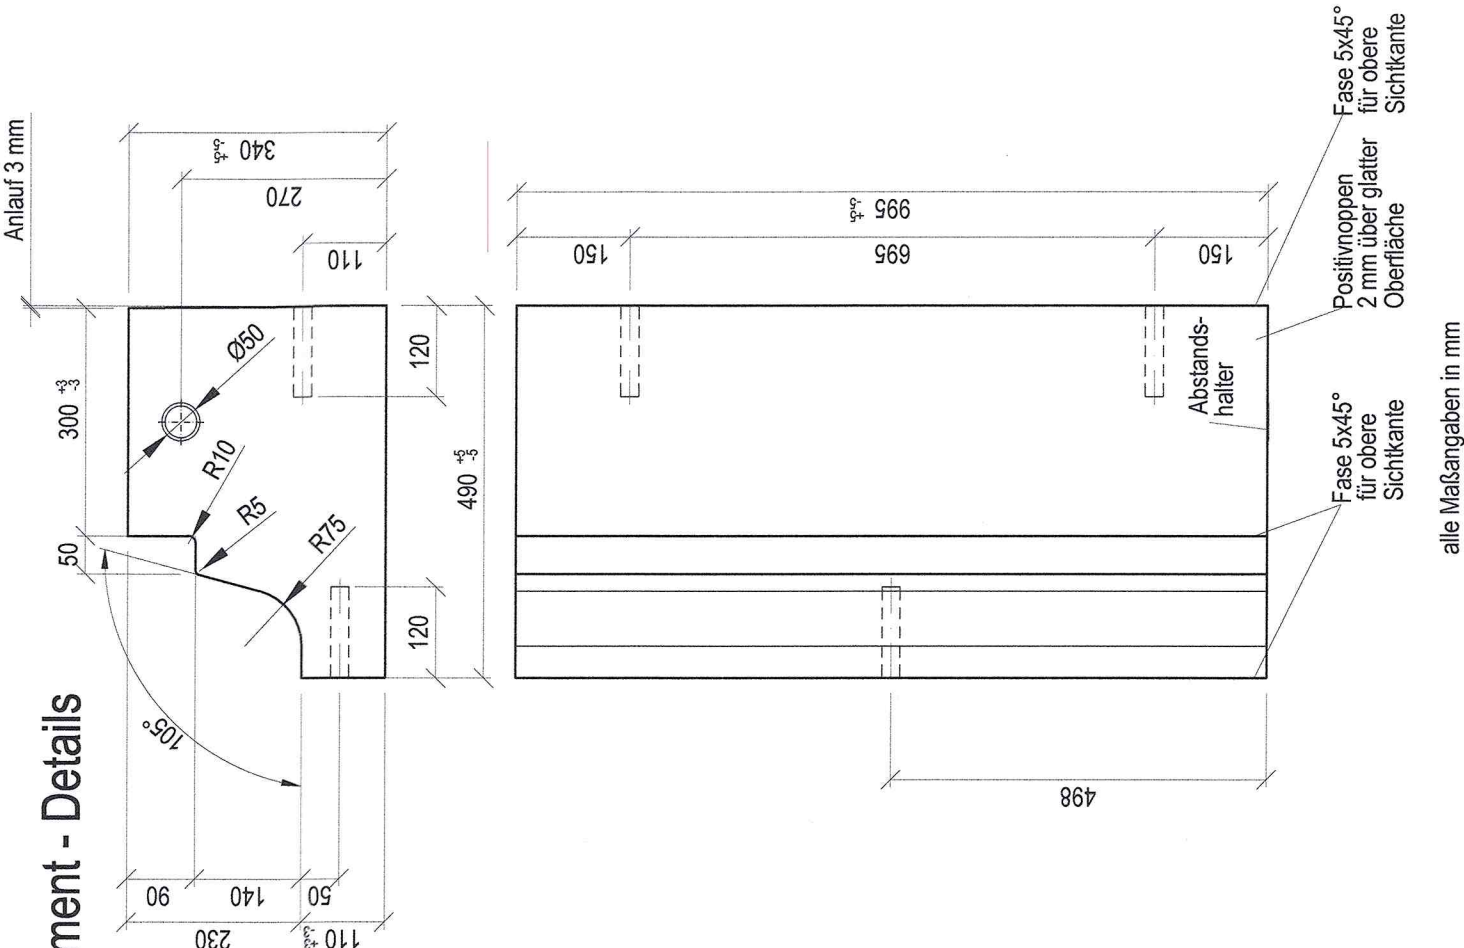

Legende

- Spindelhülsen als Ansatzpunkte für Hebevorrichtung
- Spindelhülsen gewinddefrei, Innendurchmesser Spindelhülse mind. 24 mm max. 26 mm
- geeignet für Spindelsab Durchmesser 19,5 mm
- Abstandshalter 2,4 mm vorstehend

Nr.	Datum	Name	Änderung	Bestätigung
01	25.10.2024	Braune	Anpassung Beschriftung Spindelhöhe vom (echt: keine Änderung)	
DVB Dresdner Verkehrsbetriebe AG Postanschrift: Dresdner Verkehrsbetriebe AG Center Infrastruktur - Engineering - Tel. 0351/857- 2136 Postfach 10 09 55 01079 Dresden				
Projekt Combibord-light-Element Grund- und Rampenelemente				
Planbezeichnung CB 23 light für Ri53-10 Rampe 4 m, Rampe 5 m - Bordanschlag 3 cm				
Ersteller / Datum	Leiter / Untersucher	Beauftragter BCS/Strab zur Anwendung freigegeben / Datum	Maßstab	ID-Nr.
Braune 12.03.2024	<i>[Signature]</i>	<i>[Signature]</i> 27.11.2025	1:10 (970 mm x 297 mm)	2-001-019-R1
I. V. Zimmermann Sibemann 21. FEB. 2025				