



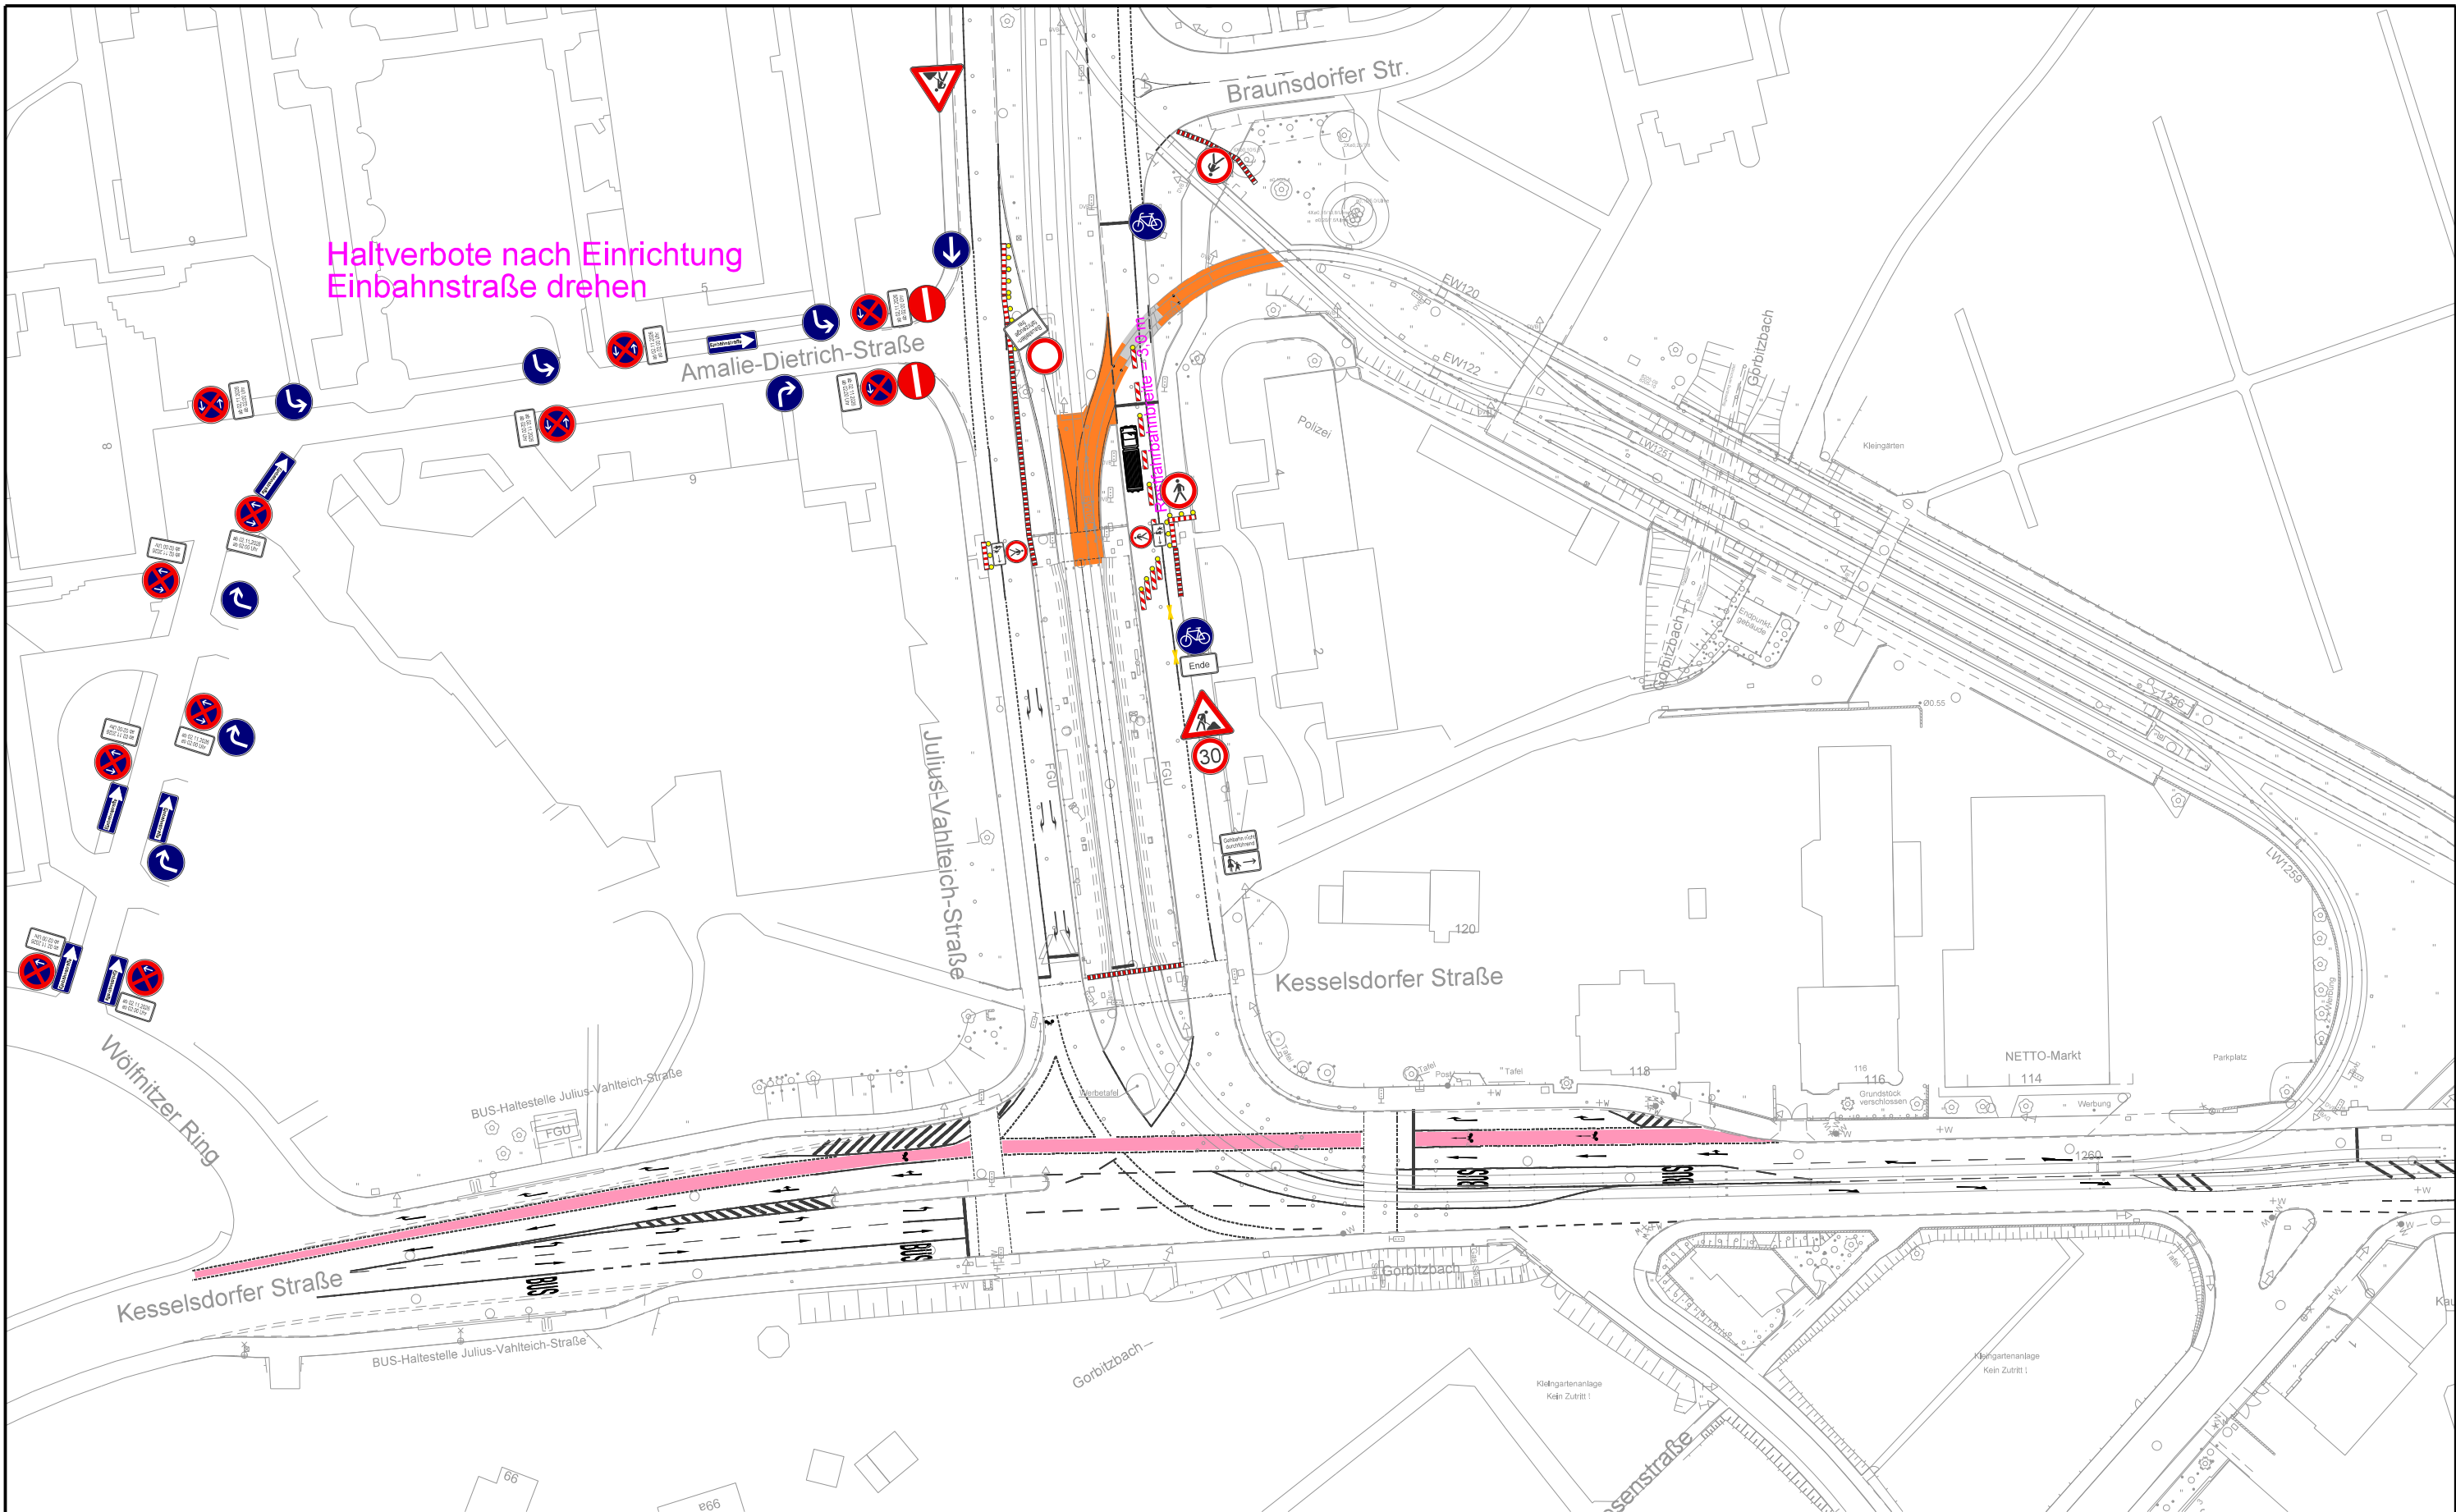

Legende



Baubereich

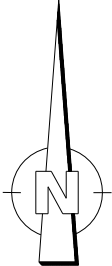

Herausgeber: Dresdner Verkehrsbetriebe AG (DVB)
Geobasisdaten: © Staatsbetrieb Geobasisinformation und Vermessung Sachsen (GeoSN)
Landeshauptstadt Dresden
Fachdaten: © Dresdner Verkehrsbetriebe AG (DVB)
Verarbeitung unter Verwendung elektronischer Systeme,
Vervielfältigung und Verarbeitung nur mit schriftlicher
Genehmigung des Herausgebers/Eigentümers

		Datum	 DVB DRESDNER VERKEHRSBETRIEBE AG	Dresdner Verkehrsbetriebe AG Center Infrastruktur - Engineering Tel. 0351/857 - 2136 Postanschrift: Postfach 10 09 55 01079 Dresden	Blatt 1 / 4
Bearbeiter	Steinmeier	19.06.2026			
Projektleiter					
Durch den Bauherrn zur Ausführung freigegeben					
Maßstab	1 : 1000				