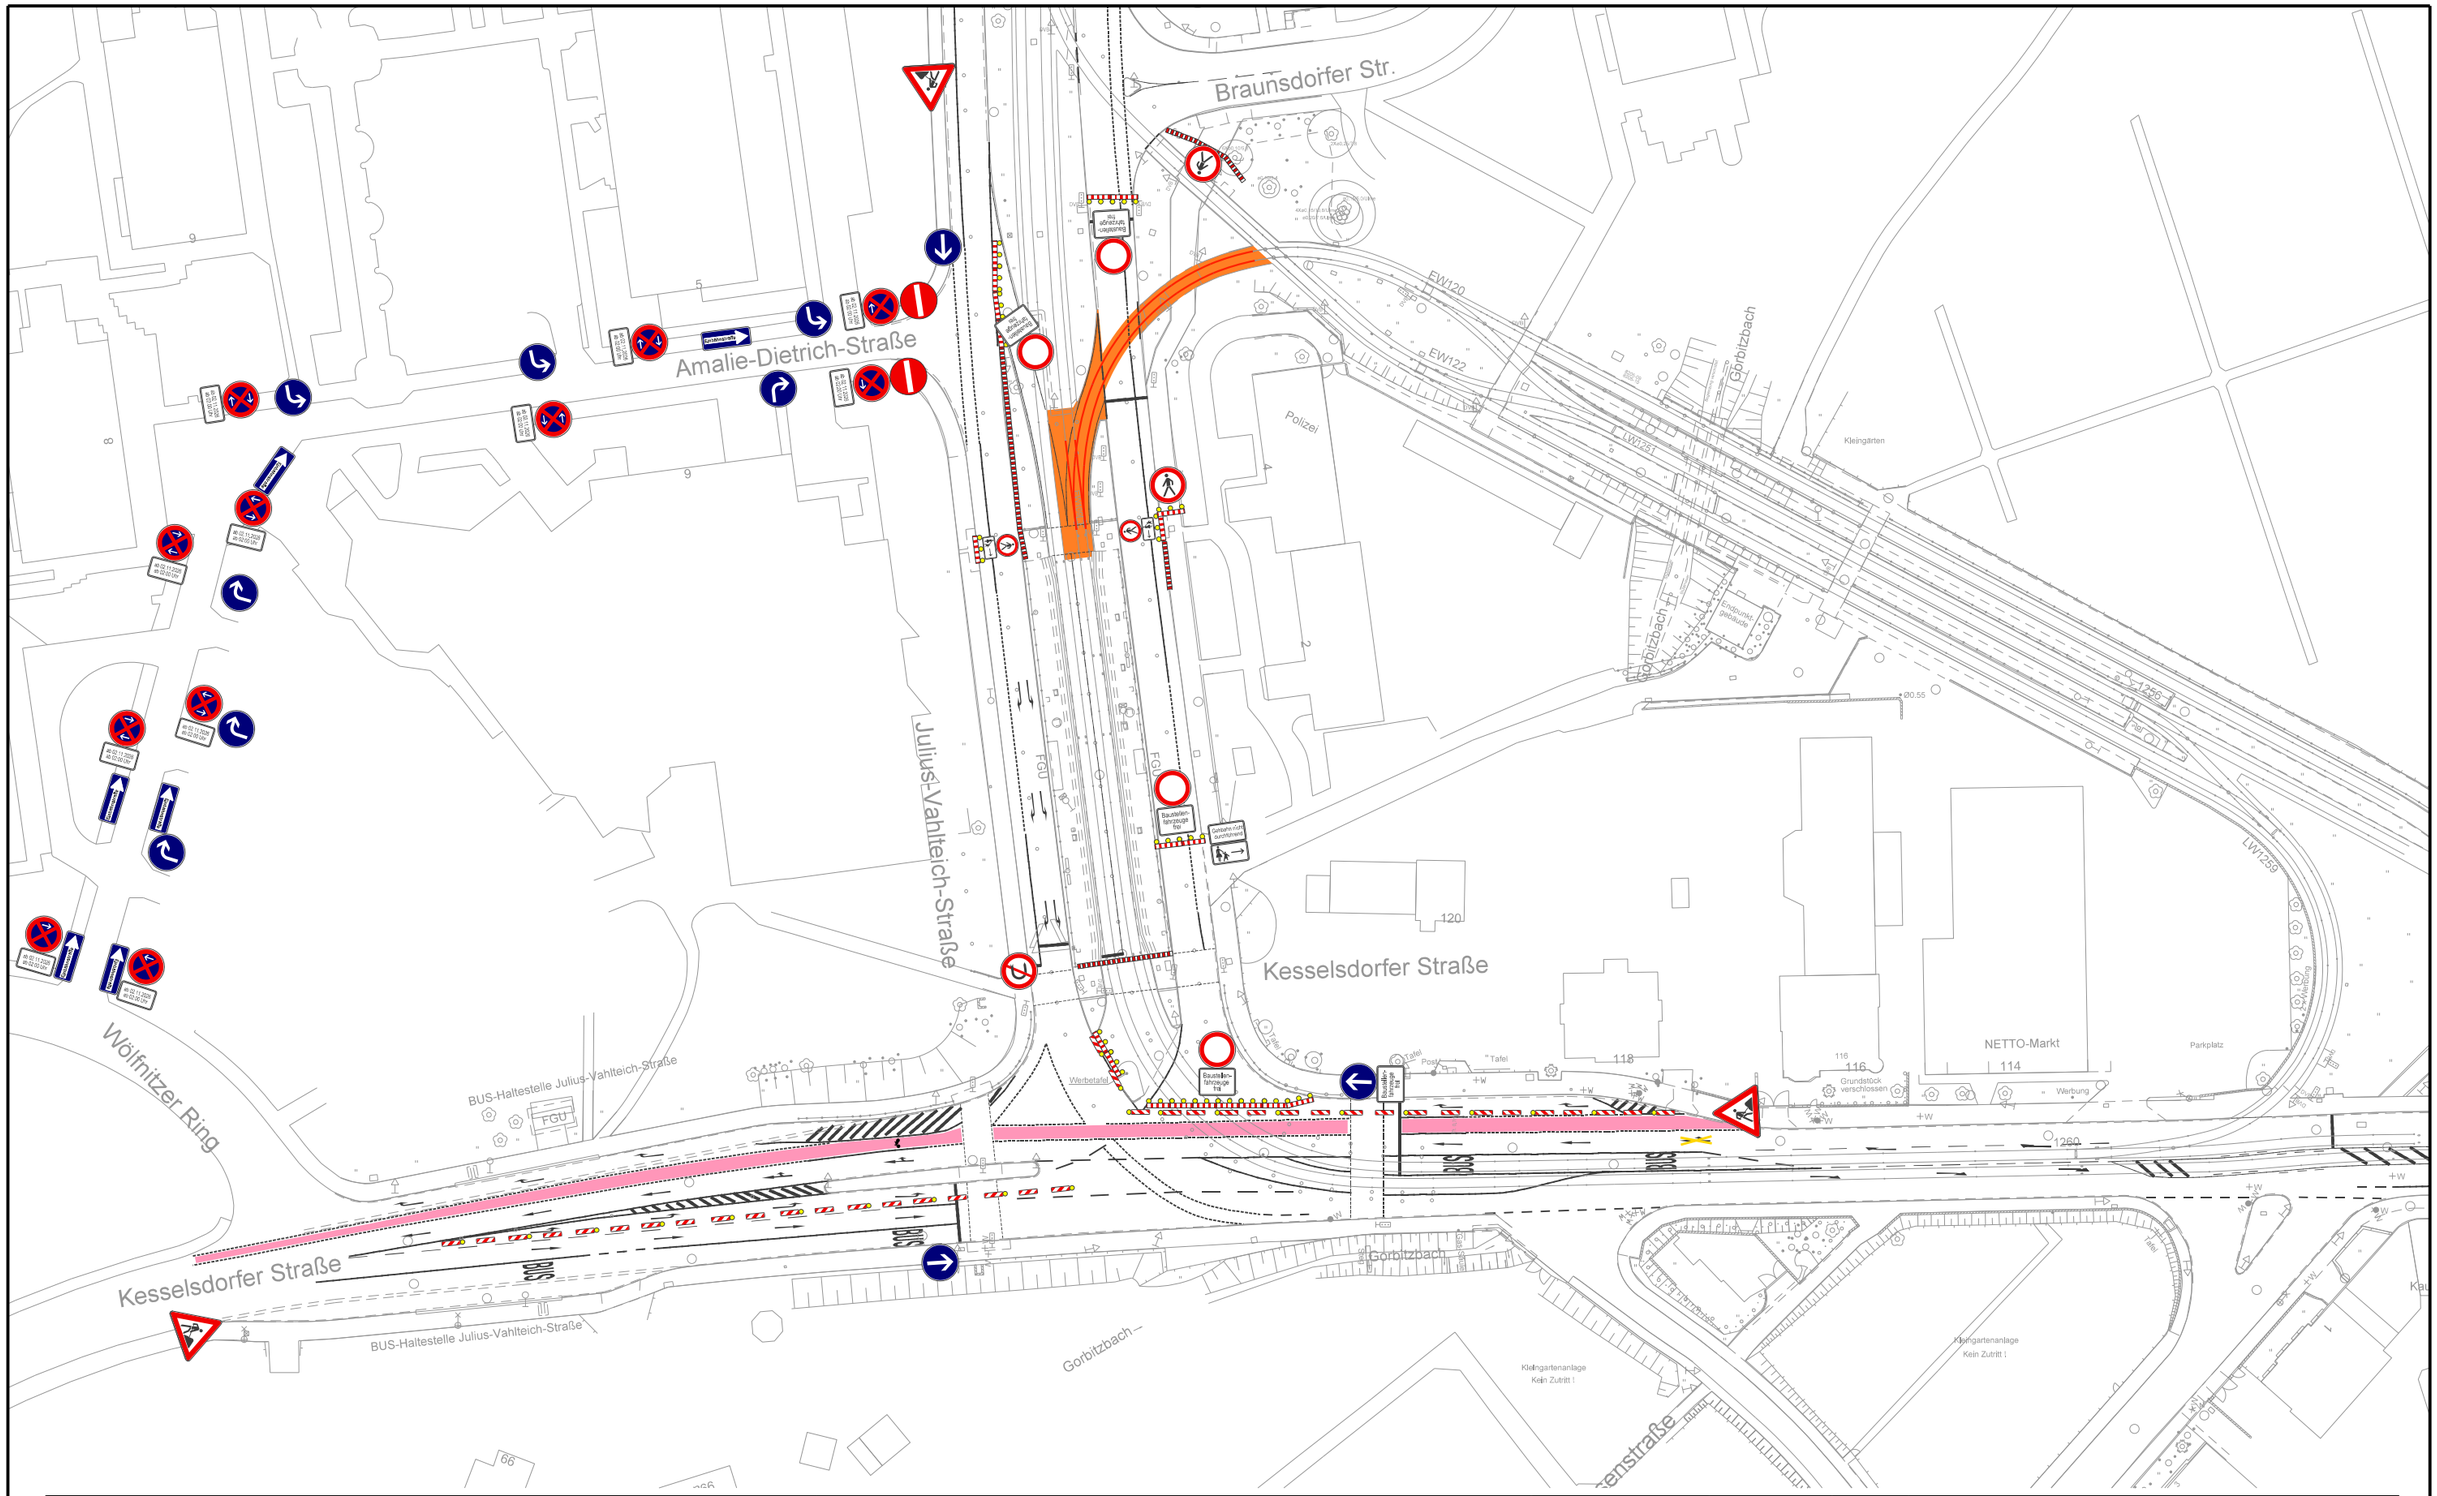

Legende

Baubereich

Herausgeber: Dresdner Verkehrsbetriebe AG (DVB)
Geobasisdaten: © Staatsbetrieb Geobasisinformation und Vermessung Sachsen (GeoSN) Landeshauptstadt Dresden
Fachdaten: © Dresdner Verkehrsbetriebe AG (DVB)
Verarbeitung unter Verwendung elektronischer Systeme, Vervielfältigung und Verarbeitung nur mit schriftlicher Genehmigung des Herausgebers/Eigentümers

		Datum
Bearbeiter	Steinmeier	19.06.2026
Projektteamleiter		
Durch den Bauherrn zur Ausführung freigegeben		

DVB DRESDNER VERKEHRSBETRIEBE AG
Dresdner Verkehrsbetriebe AG
Center Infrastruktur - Engineering
Tel. 0351/857 - 2136
Postanschrift:
Postfach 10 09 55
01079 Dresden

Maßstab 1 : 1000

Wölfnitz Weiche EW109
Bauzeit: 06.11.2026 07:00 Uhr - 09.11.2026 07:00 Uhr
Gleissperrung: 02.11.2026 04:00 Uhr - 12.11.2026 03:00 Uhr

Blatt 2 / 4