


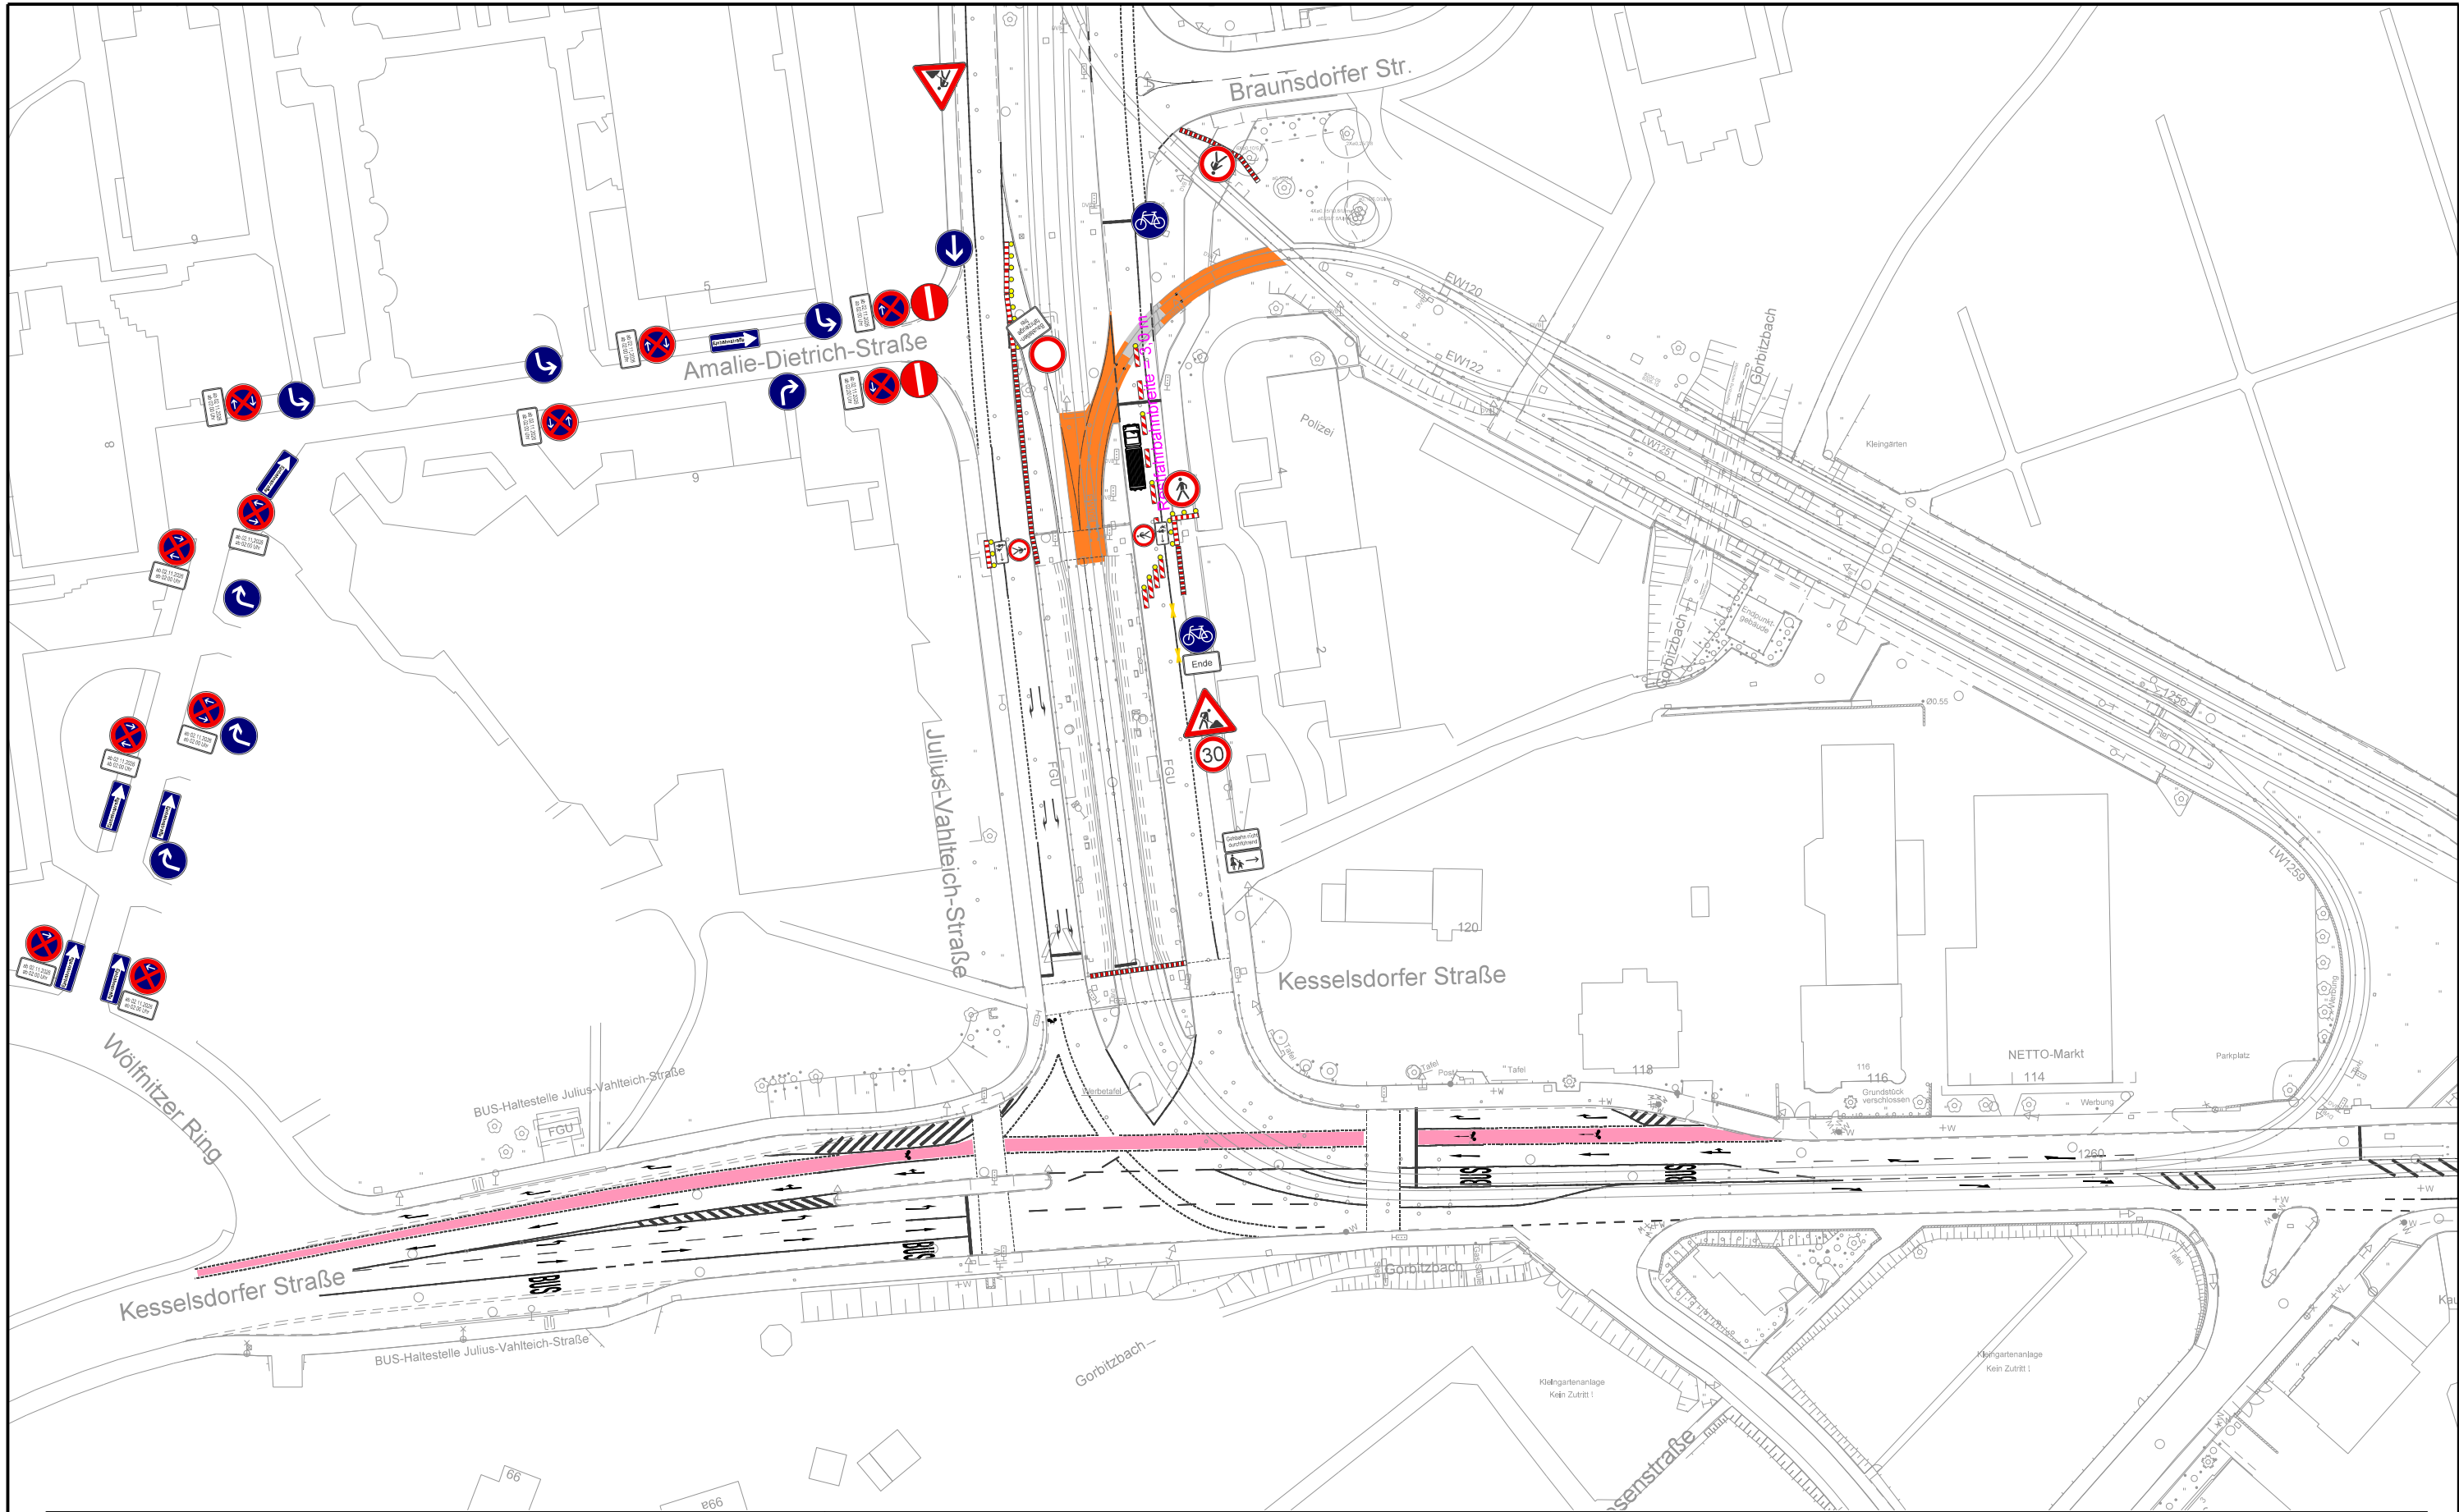

Legende Baubereich		N Herausgeber: Dresden Verkehrsbetriebe AG (DVB) Geobasisdaten: © Staatsbetrieb Geobasisinformation und Vermessung Sachsen (GeoSN) Landeshauptstadt Dresden Fachdaten: © Dresden Verkehrsbetriebe AG (DVB) Verarbeitung unter Verwendung elektronischer Systeme, Vervielfältigung und Verarbeitung nur mit schriftlicher Genehmigung des Herausgebers/Eigentümers		Bearbeiter Steinmeier Projektteamleiter Durch den Bauherrn zur Ausführung freigegeben Maßstab 1 : 1000	Datum 19.06.2026 DVB DRESDNER VERKEHRSBETRIEBE AG Dresdner Verkehrsbetriebe AG Center Infrastruktur - Engineering Tel. 0351/857 - 2136 Postanschrift: Postfach 10 09 55 01079 Dresden Wölfnitz Weiche EW109 Bauzeit: 09.11.2026 07:00 Uhr - 12.11.2026 03:00 Uhr Gleissperrung: 02.11.2026 04:00 Uhr - 12.11.2026 03:00 Uhr	Blatt 4 / 4
---	--	--	--	---	--	---