


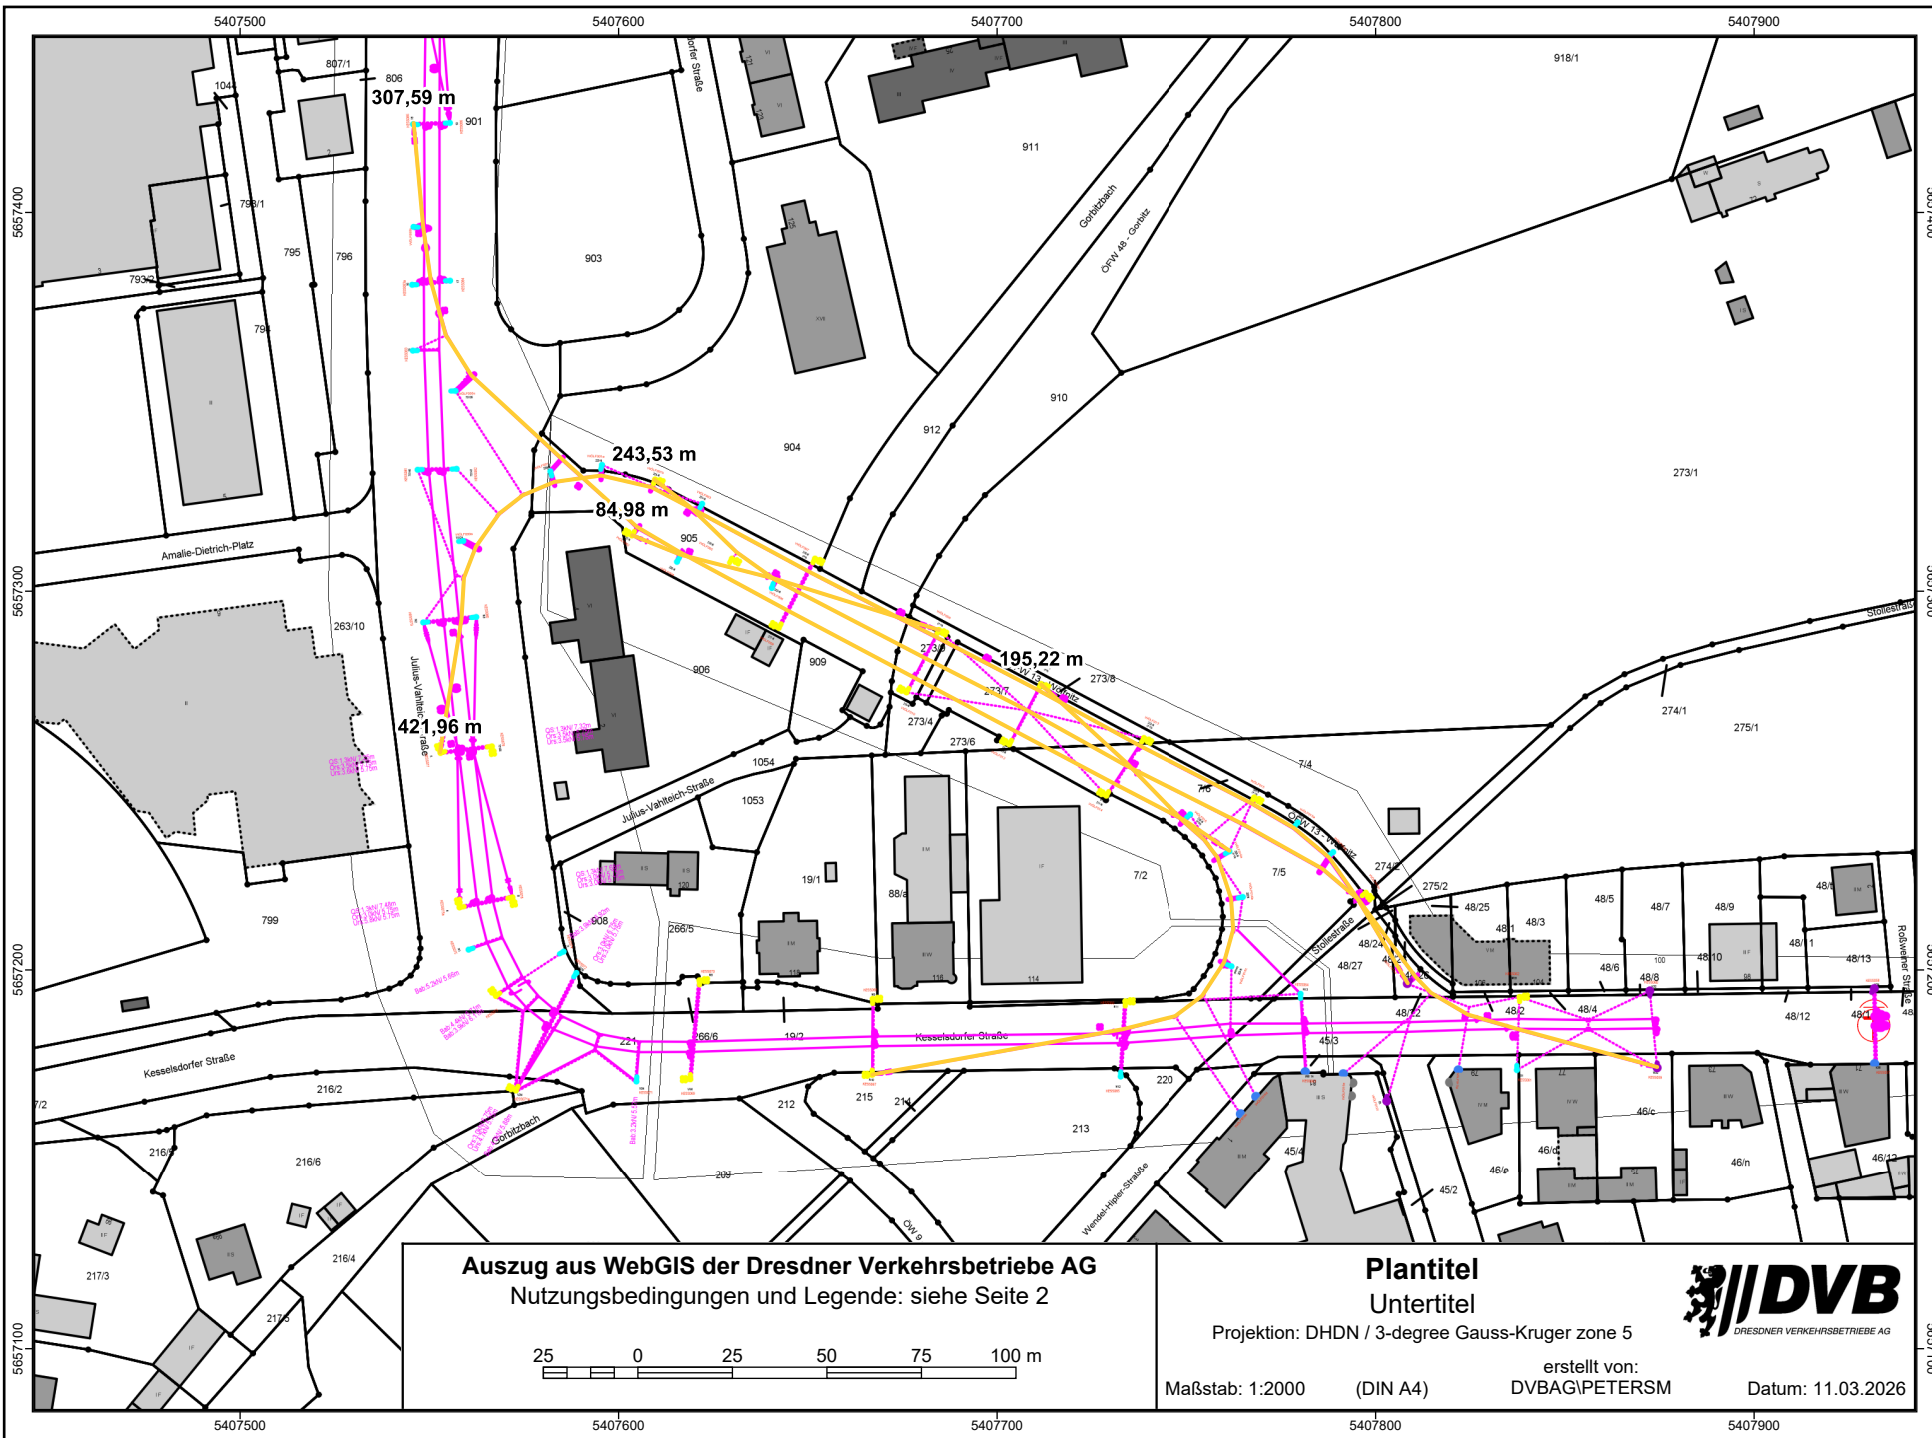

Auszug aus WebGIS der Dresdner Verkehrsbetriebe AG
Nutzungsbedingungen und Legende: siehe Seite 2



Plantitel
Untertitel

Projektion: DHDN / 3-degree Gauss-Kruger zone 5

Maßstab: 1:2000

(DIN A4)

erstellt von:
DVBAG/PETERSM

Datum: 11.03.2026

