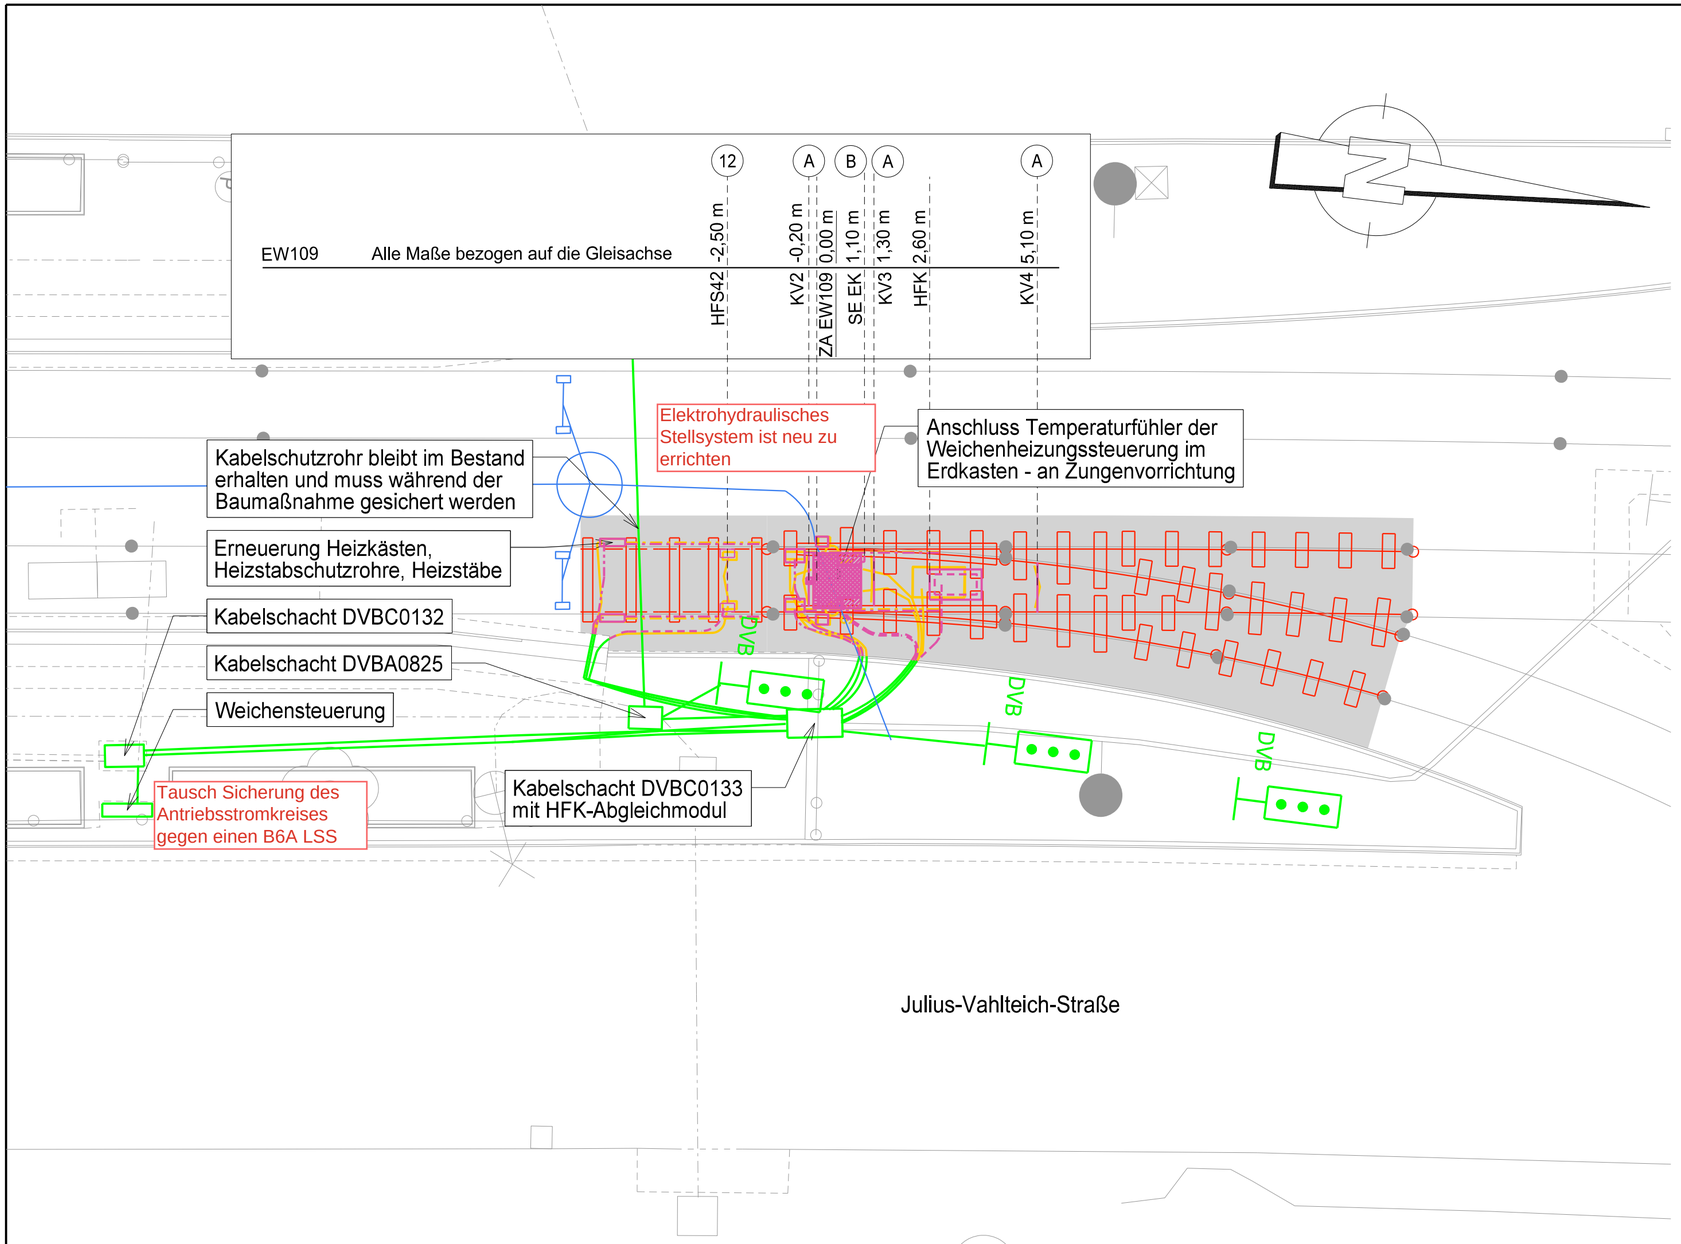

Legende:

- Weichenausrüstung Rückbau
- Weichenausrüstung Bestand
- Weichenausrüstung Neubau
- Pz50-Kabelschutzrohr Neubau
- Pz63-Kabelschutzrohr Neubau
- Gleisbau Neubau
- Deckenschluss
- Bestand
- Schienenentwässerung

(A) 2x Anschweißlasche für Kurzschlussverbinder

(B) 1x Anschweißlasche für Schutzerde Erdkasten

(12) 2 x Gleiskasten 53 R1, anschraubbar, mit 1 x Anschlussbolzen

Nr.	Datum	Name	Änderung
3	30.06.2026	T.Schreiber	Kommentar zu neuem Stellsystem und Sicherung im Antriebsstromkreis im Steuerschrank

DVB DRESDNER VERKEHRSBETRIEBE AG

Dresdner Verkehrsbetriebe AG
Center Infrastruktur
- Engineering -
Tel. 0351/857-2136

Postanschrift:
Postfach 10 09 55
01079 Dresden

Bauvorhaben / Projekt: Julius Vahlteich Str. Einfahrt GS Wölfnitz EW109

Planungsphase: Ausführungsplanung

Planbezeichnung: U16.8.1 Lageplan Weichenausrüstung EW109

Auftragsnummer: 00352850

Vermessung:

Bearbeiter / Datum: Schreiber 19.09.2024

Projektteamleiter / Datum:

bestätigt: Datum

Maßstab: 1:100

Projektzeichnungsnummer: U16.8.1