


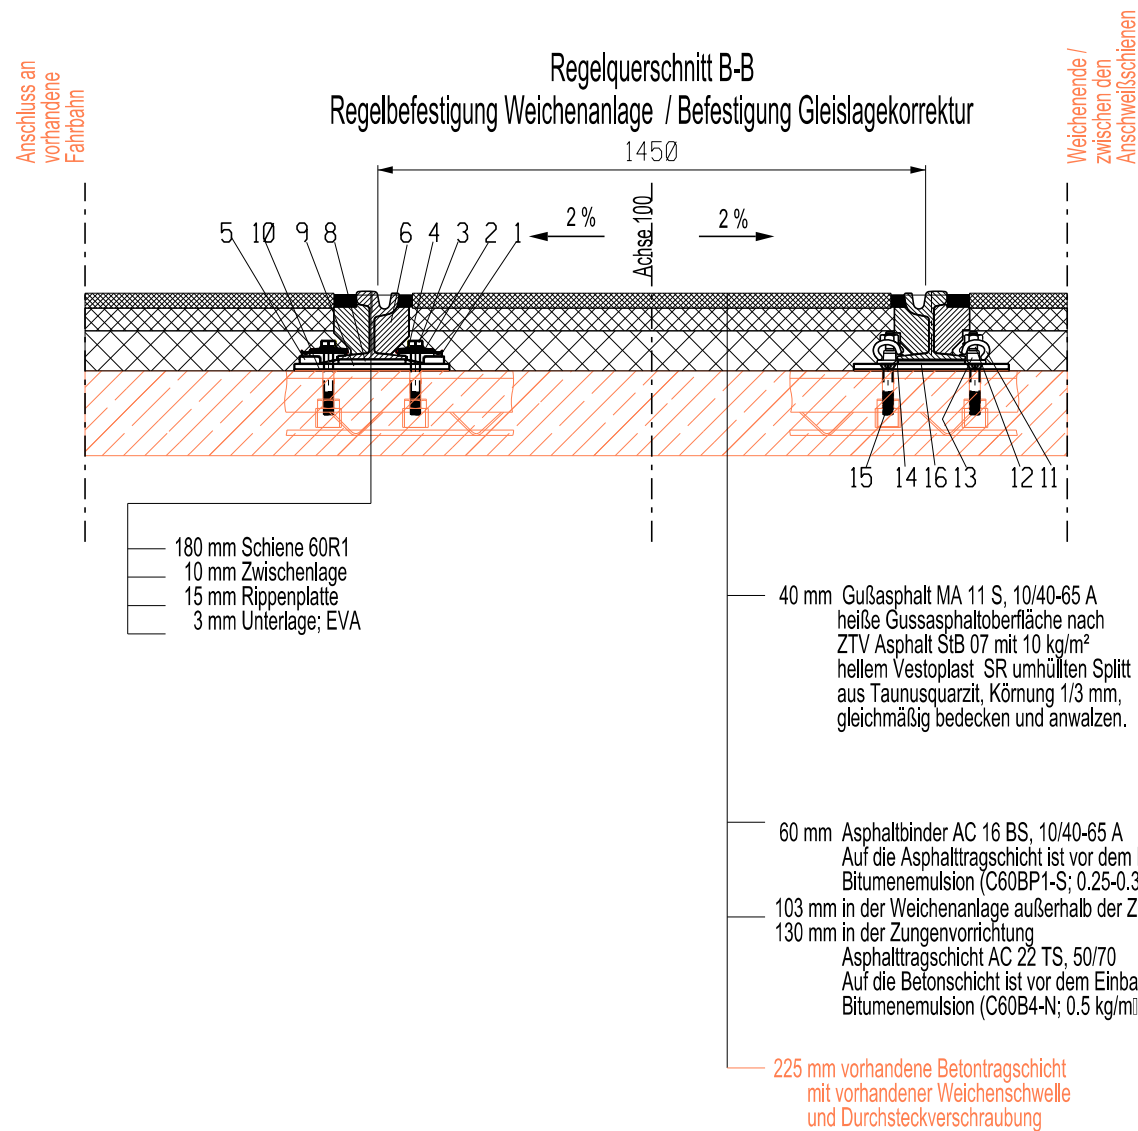

ANMERKUNGEN

FUGENAUSBILDUNG

- In Anlehnung an die Betriebsvorschrift T4-405/4 der DVB AG gilt im Weichenanlagenbereich:
Breite / Tiefe: Fahrkopf 60 / 34; Rillenkopf 35 / 34 ; Beischiene 35 / 34
Fugenverguss am Fahrkopf und Rillenkopf durch bituminöse Fugendichtstoffe nach TL Fug-StB
Ausnahme: Zv mit polysulfidhaltigem Fugenvergussmaterial
- Fugen zwischen Gussasphalt und vorhandenem Bord bzw. vorhandener Asphaltdeckschicht gemäß ZTV Fug-Stb 10 mm breit und 40 mm tief schneiden und bituminös verfüllen.
- Fugenräume an Gleisanbauten sind durch geeignete Materialien abzustellen.
- Scheinfugen vor An- und Einbauten 10 mm breit und 60 mm tief mit einem zwangsgeführten Fugenschneider herstellen und bituminös vergießen.

GUSSASPHALT

- Herstellung von Verkehrsflächen aus Gussasphalt gemäß Betriebsvorschrift Nr. T4-406/3 der DVB AG
- Anschluss höhen- und profilmäßig angepasst an den angrenzenden Deckenschluss herstellen.
- Einbau im Bereich kreuzender Kfz-Verkehre mit einer Überhöhung zwischen 0% und 1%

SCHIENENKAMMERFÜLLUNG

- Die Schienenkammergelemente sind auf der Baustelle in die Laschenkammern bzw. auf die Beischiene zu kleben.

SPURWEITE

- 1450 mm; Messebene 10 mm unter GFT

Regelbefestigung

	
1	Platte BUTEE ISOLANTE NABLA RNTC 5-OBS Nr. 7, blau
2	ATTACHE NABLA RNTC 1
3	Skt.-Schraube M24x180 (200 im Bereich ZV-Grundplatte), nach ISO 4014, Güte 5.6, feuerverzinkt
4	Unterlegscheibe DIN 125-A25
5	Nocke 100x55x20
6	Schienenkammergelement nach Betriebsvorschrift T4-415/0
7	Schienenkammergelement für Zv; innen
8	Zwischenlage 178x160x10
9	Rippenplatte Rp 410x160x15
10	Unterlage 410x160x3
11	Spannklemme Skl 12
12	Hakenschraube mit Unterlegscheibe Hs 32-55 mit Mutter und Uls 6
13	Rippenspurplatte RsW 8
14	Schienenfußummantelung
15	Senkkopfschraube mit Innensechskant M24x120
16	Zwischenlage 178x160x7

verbleibt im Bestand

Nr.	Datum	Name	Änderung
 Dresdner Verkehrsbetriebe AG Unternehmensbereich Infrastruktur Abteilung Planung und Bau Tel. 0351/857- 2100			
Postanschrift: Trachenberger Straße 40 01129 Dresden			
Bauvorhaben / Projekt Julius-Vahlteich-Straße / Einfahrt GS Wölfnitz -Erneuerung W 109 und anschließenden Gleisbogen in die GS Wölfnitz-			Planungsphase
Planbezeichnung Regelquerschnitt B-B			Ausschreibung
Auftragsnummer 00 35 28 50			
Vermessung 11.10.2023			
Projektzeichnungsnummer 14.2			
Bearbeiter / Datum Pfeiffer 17.03.2026	Gruppenleiter / Datum		Maßstab 1:20 (420 x 297 mm)