
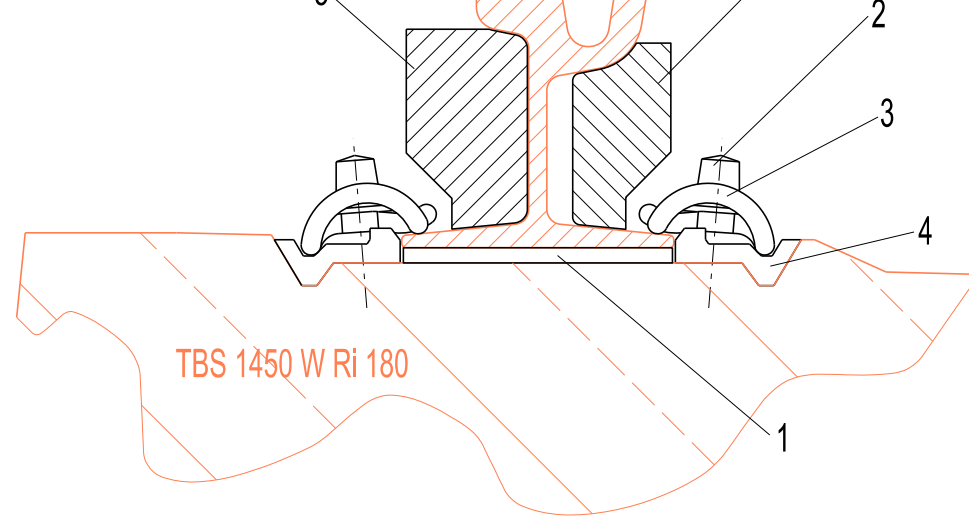
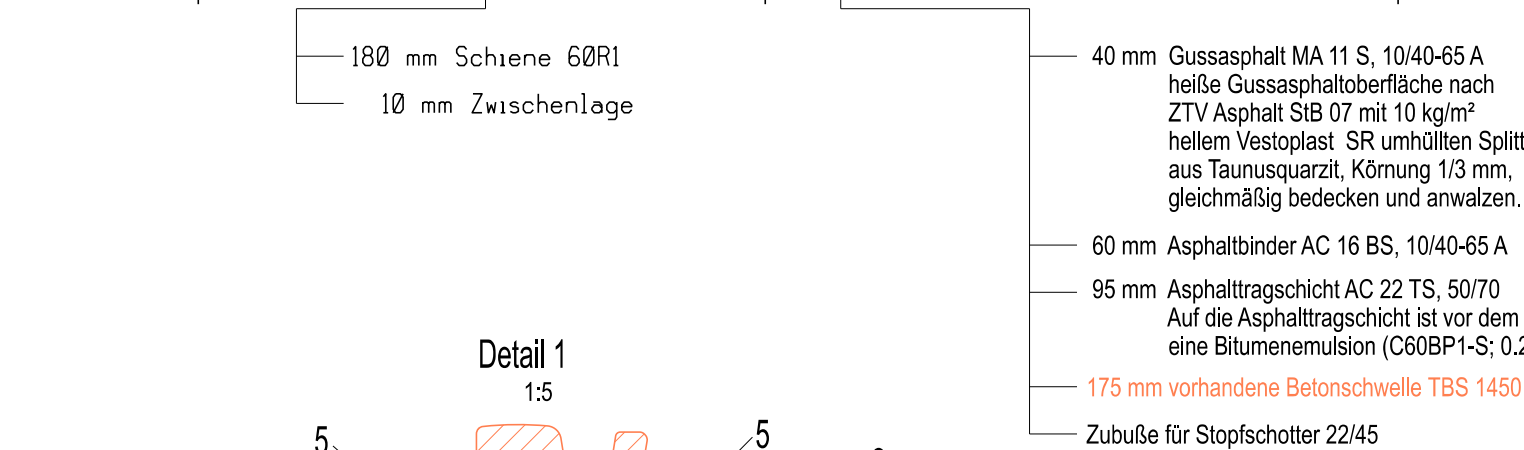


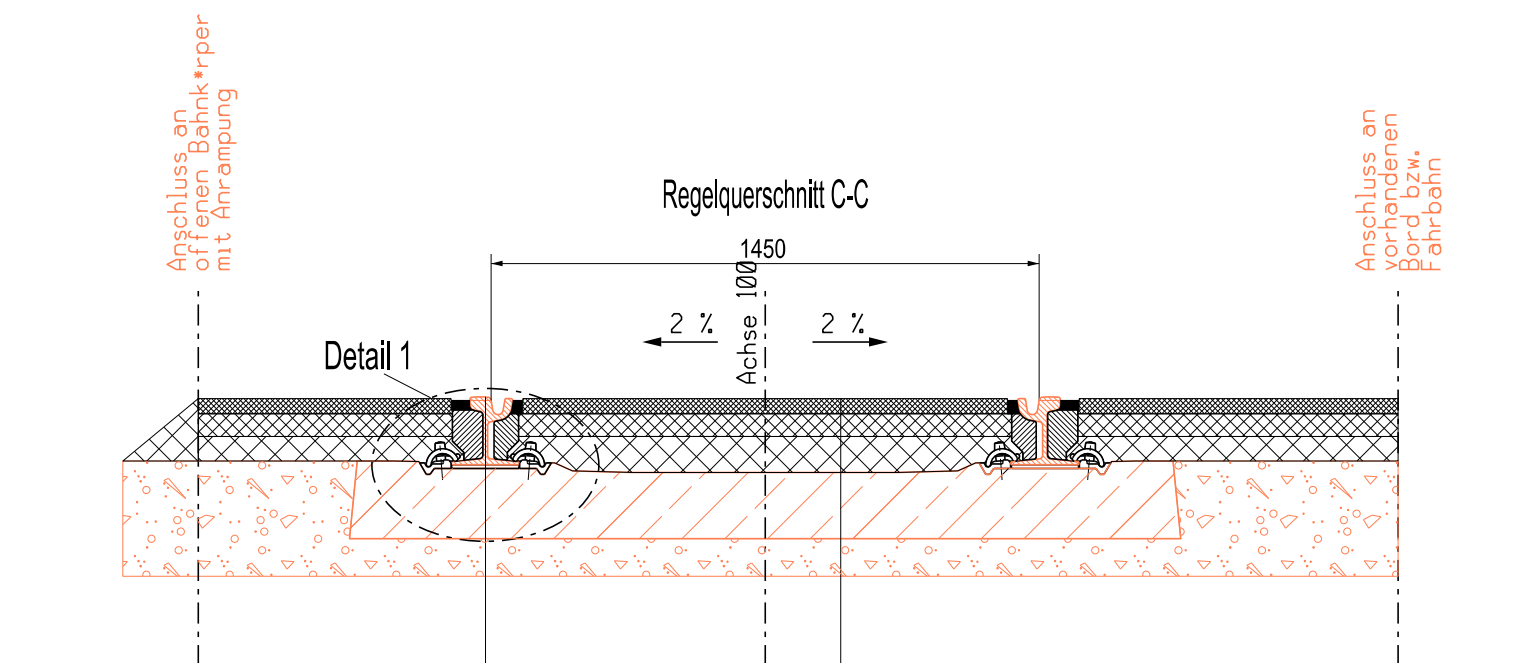

	 60R1	
1	Zwischenlage	Zw DVB 178x110x10
2	Schwellenschraube	Ss 35 + Uls 7
3	Spannklemme	Skl 14
4	Winkelführungsplatte	K-Wfp 14 R + L
5	Schienenkammerstein	nach Betriebsvorschrift T4-415/0: KRi 495a/i und KRi 245a/i D

180 mm
10 mm
190 mm

ANMERKUNGEN

FUGENAUSBILDUNG

- In Anlehnung an die Betriebsvorschrift T4-405/4 der DVB AG gilt im Gleisbereich:
 - Breite / Tiefe: Fahrkopf 50 / 34; Rillenkopf 35 / 34
 - Fugenverguss am Fahrkopf und Rillenkopf durch bituminöse Fugendichtstoffe nach TL Fug-StB
- Fugen zwischen Gussasphalt und vorhandenem Bord bzw. vorhandener Asphaltdeckschicht gemäß ZTV Fug-Stb 10 mm breit und 40 mm tief schneiden und bituminös verfüllen.
- Fugenräume an Gleisanbauten sind durch geeignete Materialien abzustellen.
- Scheinfugen vor An- und Einbauten 10 mm breit und 60 mm tief mit einem zwangsgeführten Fugenschneider herstellen und bituminös vergießen.

GUSSASPHALT

- Herstellung von Verkehrsflächen aus Gussasphalt gemäß Betriebsvorschrift Nr. T4-406/3 der DVB AG
- Anschluss höhen- und profilmäßig angepasst an den angrenzenden Deckenschluss bzw. den angrenzenden Bord herstellen.

SCHIENENKAMMERFÜLLUNG

- Einbau von Schienenkammersteinen KRi 495a/i und KRi 245a/i D. Bautechnisch bedingte Lücken sind mit Asphalt oder Beton C20/25 zu füllen.

SPURWEITE

- 1450 mm; Messebene 10 mm unter GFT

 verbleibt im Bestand

Nr.	Datum	Name	Änderung
 Dresdner Verkehrsbetriebe AG Unternehmensbereich Infrastruktur Abteilung Planung und Bau Tel. 0351/857- 2100 Postanschrift: Trachenberger Straße 40 01129 Dresden			
Bauvorhaben / Projekt			Planungsphase
Julius-Vahlteich-Straße / Einfahrt GS Wölfnitz -Erneuerung W 109 und anschließenden Gleisbogen in die GS Wölfnitz-			Ausschreibung
Planbezeichnung			Auftragsnummer
Regelquerschnitt C-C			00 35 28 50
Bearbeiter / Datum			Vermessung 11.10.2023
Gruppenleiter / Datum		Datum	Projektzeichnungsnummer
Pfeiffer 03.03.2026			14.3
		Maßstab	
		1:20	
		(420 x 297 mm)	