


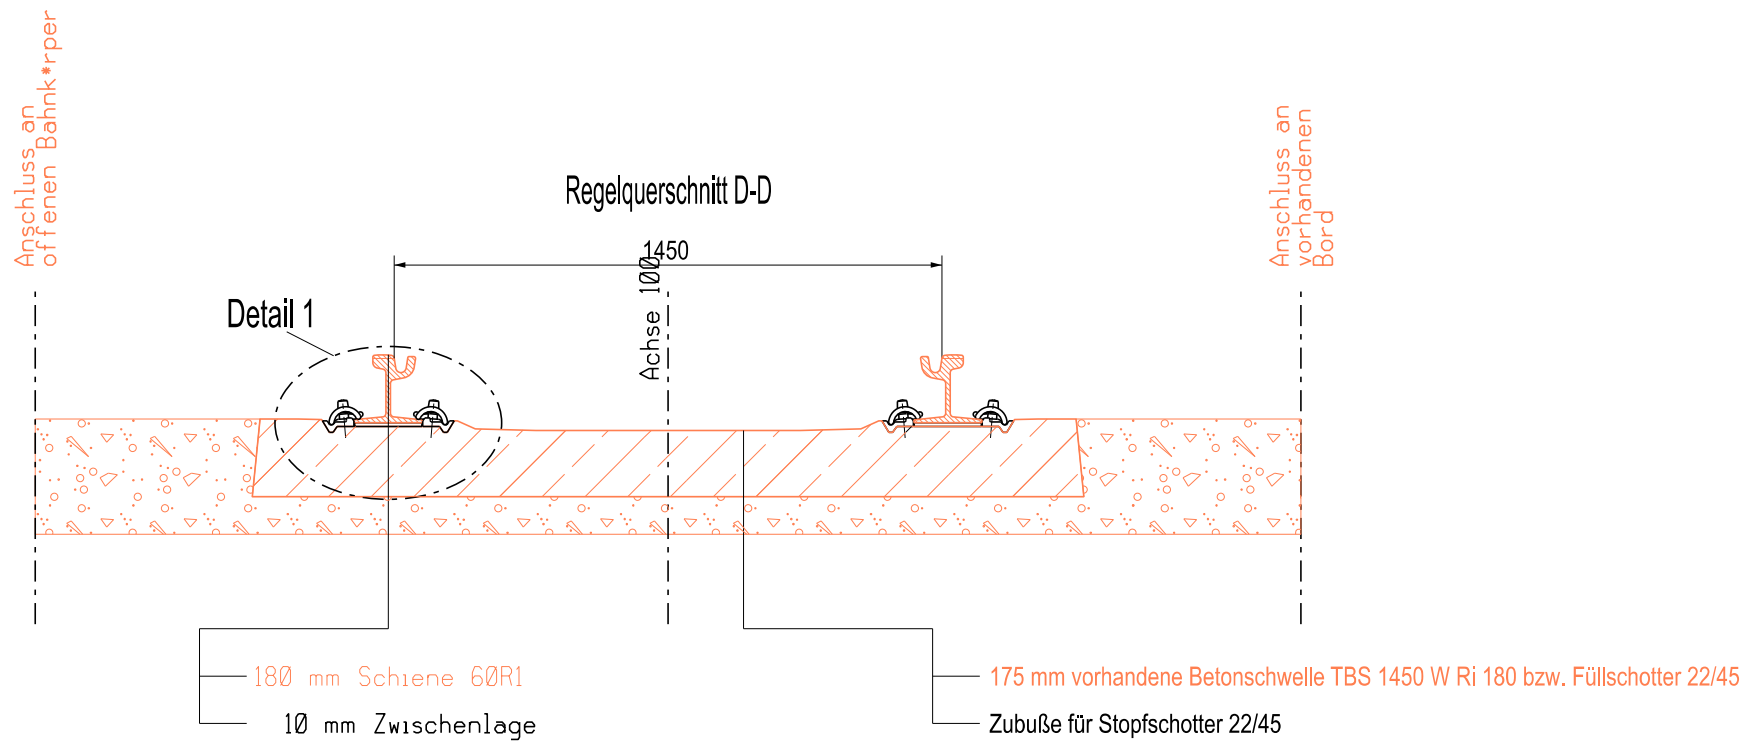

ANMERKUNGEN

SCHIENENKAMMERFÜLLUNG
- keine

SPURWEITE
- 1450 mm; Messebene 10 mm unter GFT

verbleibt im Bestand

	 60R1	
1	Zwischenlage	Zw DVB 178x110x10
2	Schwellenschraube	Ss 35 + Uls 7
3	Spannklemme	Skl 14
4	Winkelführungsplatte	K-Wfp 14 R + L

180 mm
10 mm
190 mm

Nr.	Datum	Name	Änderung
 Dresdner Verkehrsbetriebe AG Unternehmensbereich Infrastruktur Abteilung Planung und Bau Tel. 0351/857- 2100 Postanschrift: Trachenberger Straße 40 01129 Dresden			
Bauvorhaben / Projekt			Planungsphase
Julius-Vahlteich-Straße / Einfahrt GS Wölfnitz -Erneuerung W 109 und anschließenden Gleisbogen in die GS Wölfnitz-			Ausschreibung
Planbezeichnung			Auftragsnummer
Regelquerschnitt D-D			00 35 28 50
Bearbeiter / Datum	Gruppenleiter / Datum		Vermessung 11.10.2023
Pfeiffer 02.03.2026		Datum	Projektzeichnungsnummer
			14.4