



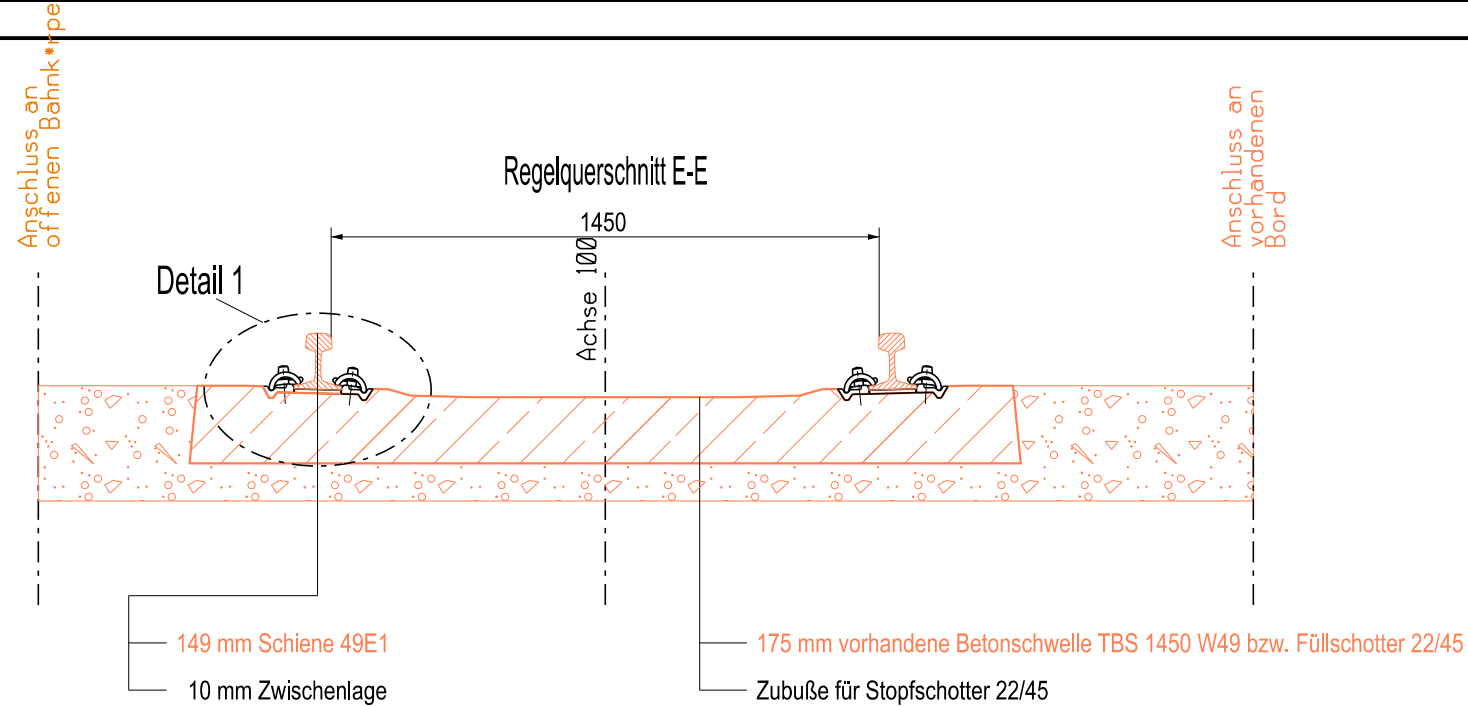

ANMERKUNGEN

SCHIENENKAMMERFÜLLUNG
- keine

SPURWEITE
- 1450 mm; Messebene 10 mm unter GFT

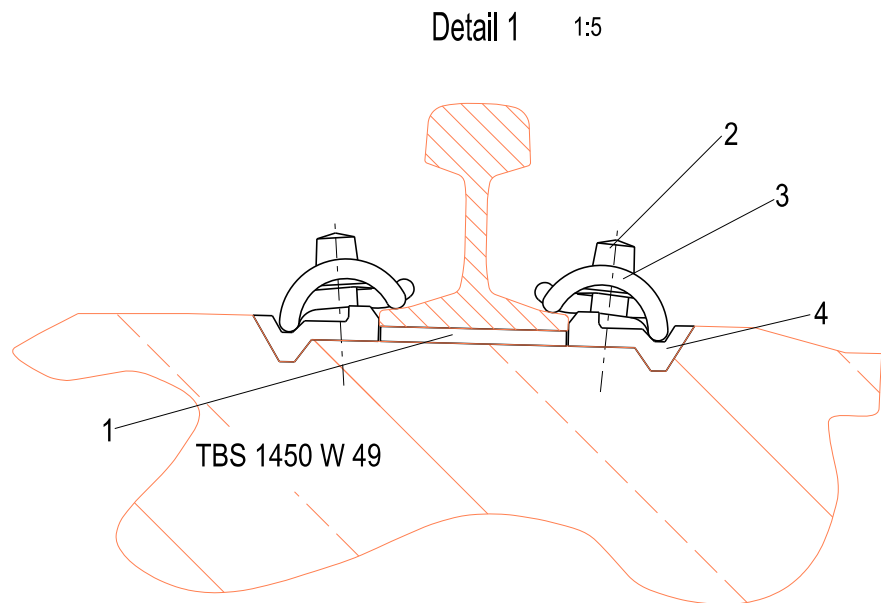

	 49E1	
1	Zwischenlage	Zw DVB 123x110x10
2	Schwellenschraube	Ss 35 + Uls 7
3	Spannklemme	Skl 14
4	Winkelführungsplatte	Wfp 14K

149 mm
10 mm
159 mm

 verbleibt im Bestand

Nr.	Datum	Name	Änderung
		Dresdner Verkehrsbetriebe AG Unternehmensbereich Infrastruktur Abteilung Planung und Bau Tel. 0351/857- 2100	Postanschrift: Trachenberger Straße 40 01129 Dresden
Bauvorhaben / Projekt Julius-Vahlteich-Straße / Einfahrt GS Wölfnitz -Erneuerung W 109 und anschließenden Gleisbogen in die GS Wölfnitz-			Planungsphase Ausschreibung
Planbezeichnung Regelquerschnitt E-E			Auftragsnummer 00 35 28 50
Bearbeiter / Datum Pfeiffer 05.03.2026	Gruppenleiter / Datum		Vermessung 11.10.2023
		Datum	Projektzeichnungsnummer 14.5
			Maßstab 1:20 (420 x 297 mm)