


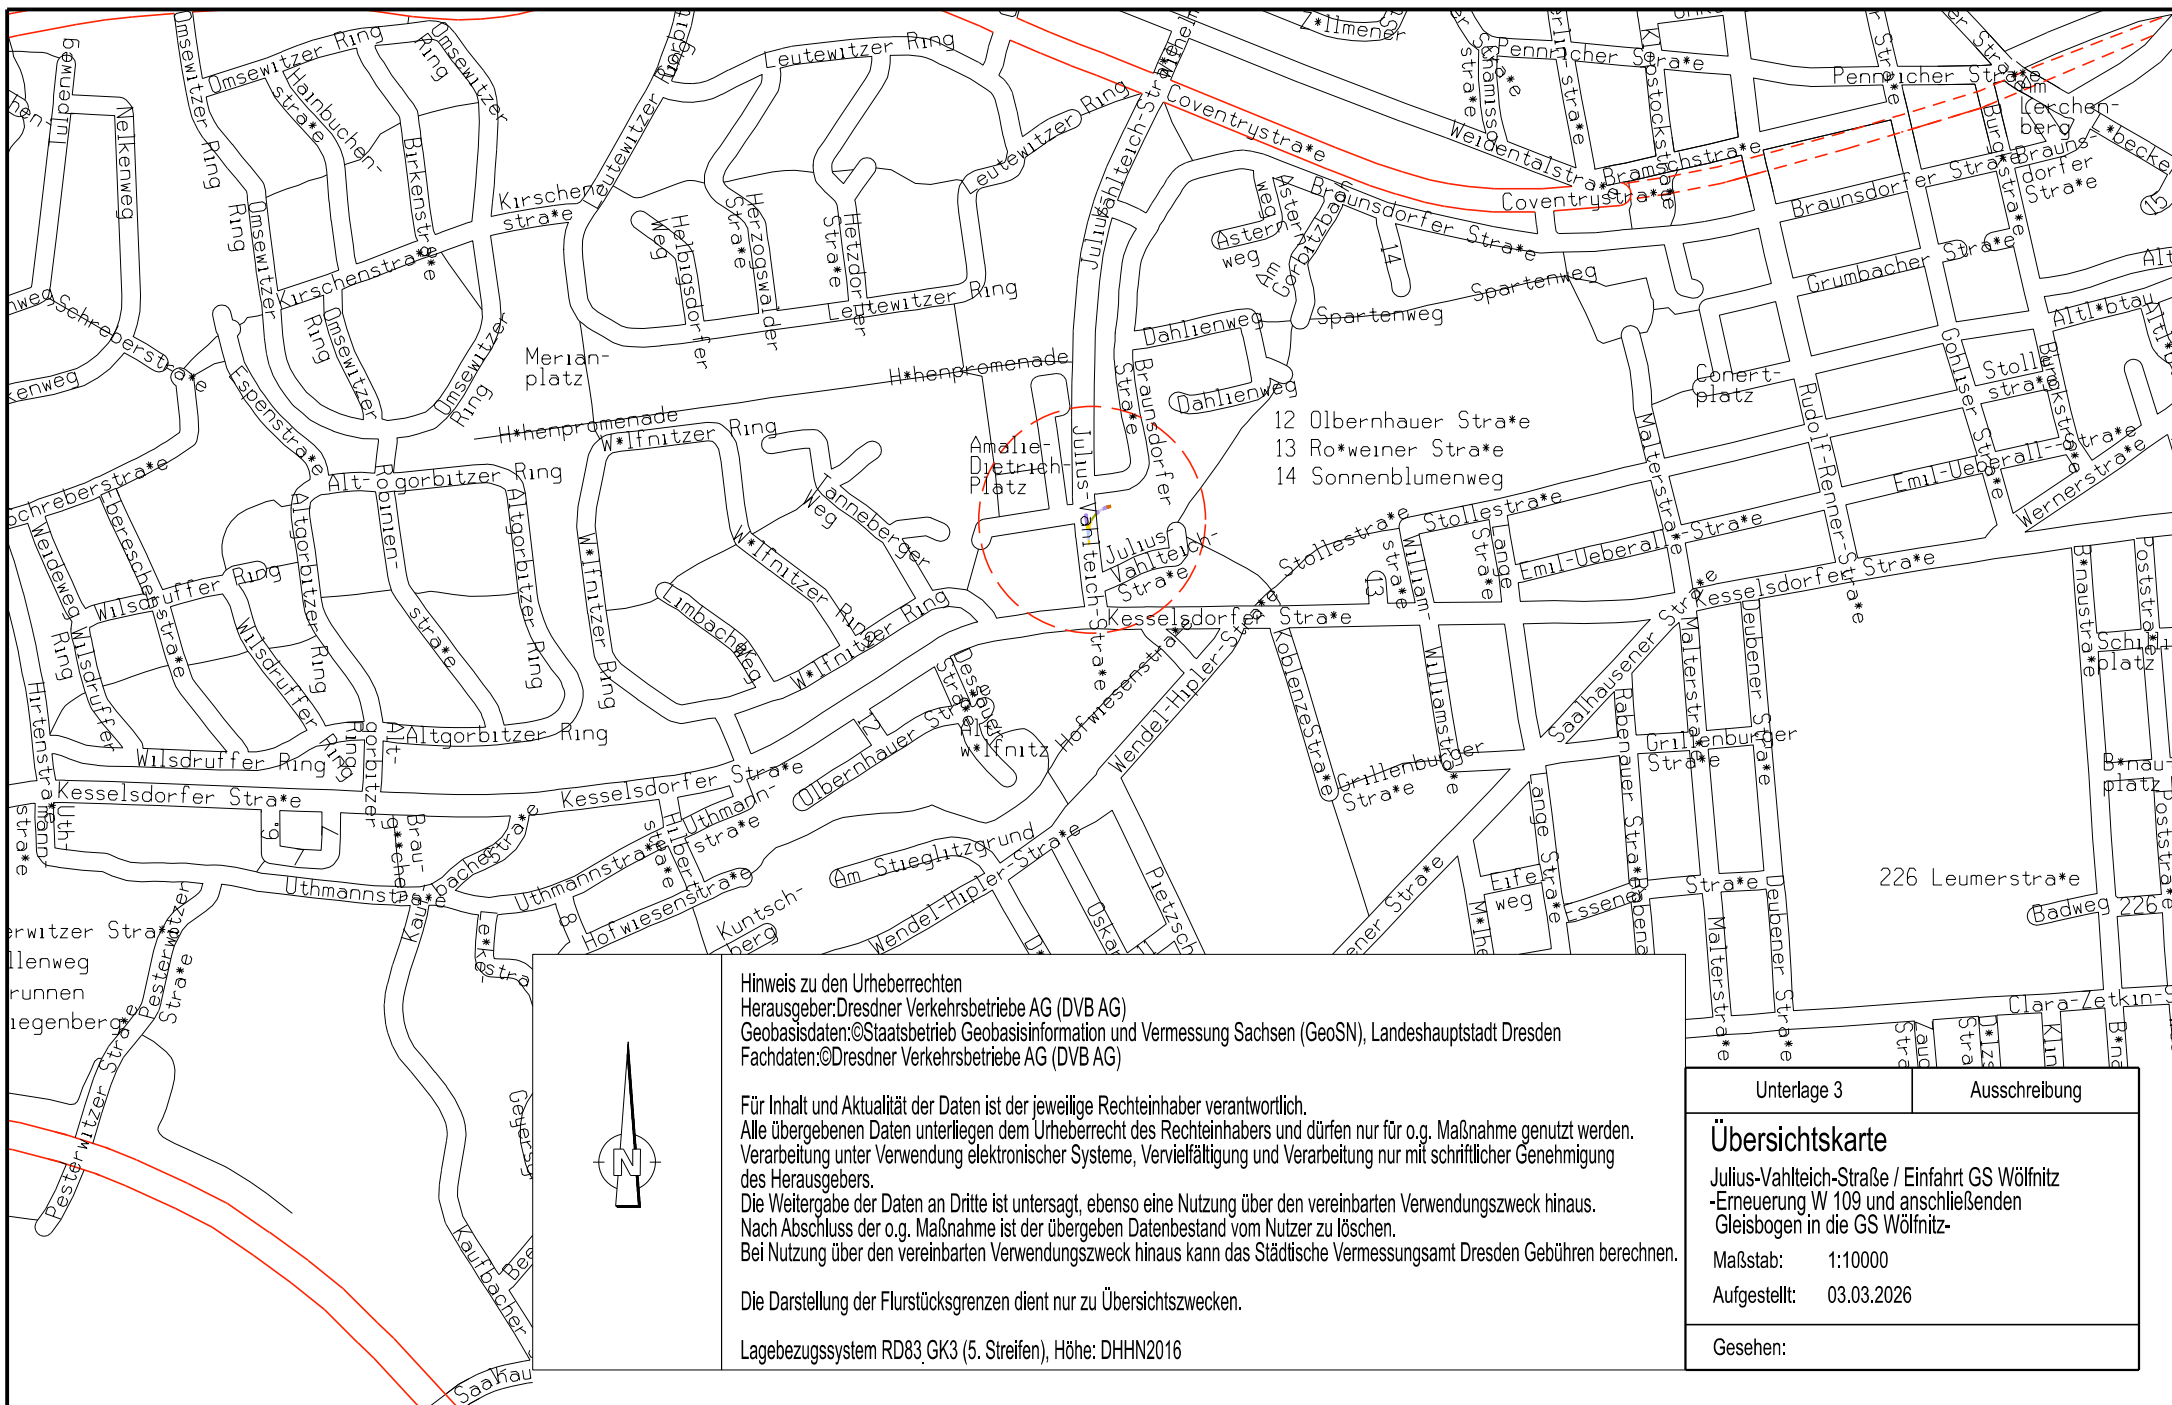

Hinweis zu den Urheberrechten
Herausgeber: Dresdner Verkehrsbetriebe AG (DVB AG)
Geobasisdaten: ©Staatsbetrieb Geobasisinformation und Vermessung Sachsen (GeoSN), Landeshauptstadt Dresden
Fachdaten: ©Dresdner Verkehrsbetriebe AG (DVB AG)

Für Inhalt und Aktualität der Daten ist der jeweilige Rechteinhaber verantwortlich.
Alle übergebenen Daten unterliegen dem Urheberrecht des Rechteinhabers und dürfen nur für o.g. Maßnahme genutzt werden.
Verarbeitung unter Verwendung elektronischer Systeme, Vervielfältigung und Verarbeitung nur mit schriftlicher Genehmigung des Herausgebers.
Die Weitergabe der Daten an Dritte ist untersagt, ebenso eine Nutzung über den vereinbarten Verwendungszweck hinaus.
Nach Abschluss der o.g. Maßnahme ist der übergeben Datenbestand vom Nutzer zu löschen.
Bei Nutzung über den vereinbarten Verwendungszweck hinaus kann das Städtische Vermessungsamt Dresden Gebühren berechnen.

Die Darstellung der Flurstücksgrenzen dient nur zu Übersichtszwecken.

Lagebezugssystem RD83 GK3 (5. Streifen), Höhe: DHHN2016

Unterlage 3	Ausschreibung
Übersichtskarte	
Julius-Vahlteich-Straße / Einfahrt GS Wölfnitz -Erneuerung W 109 und anschließenden Gleisbogen in die GS Wölfnitz-	
Maßstab:	1:10000
Aufgestellt:	03.03.2026
Gesehen:	