


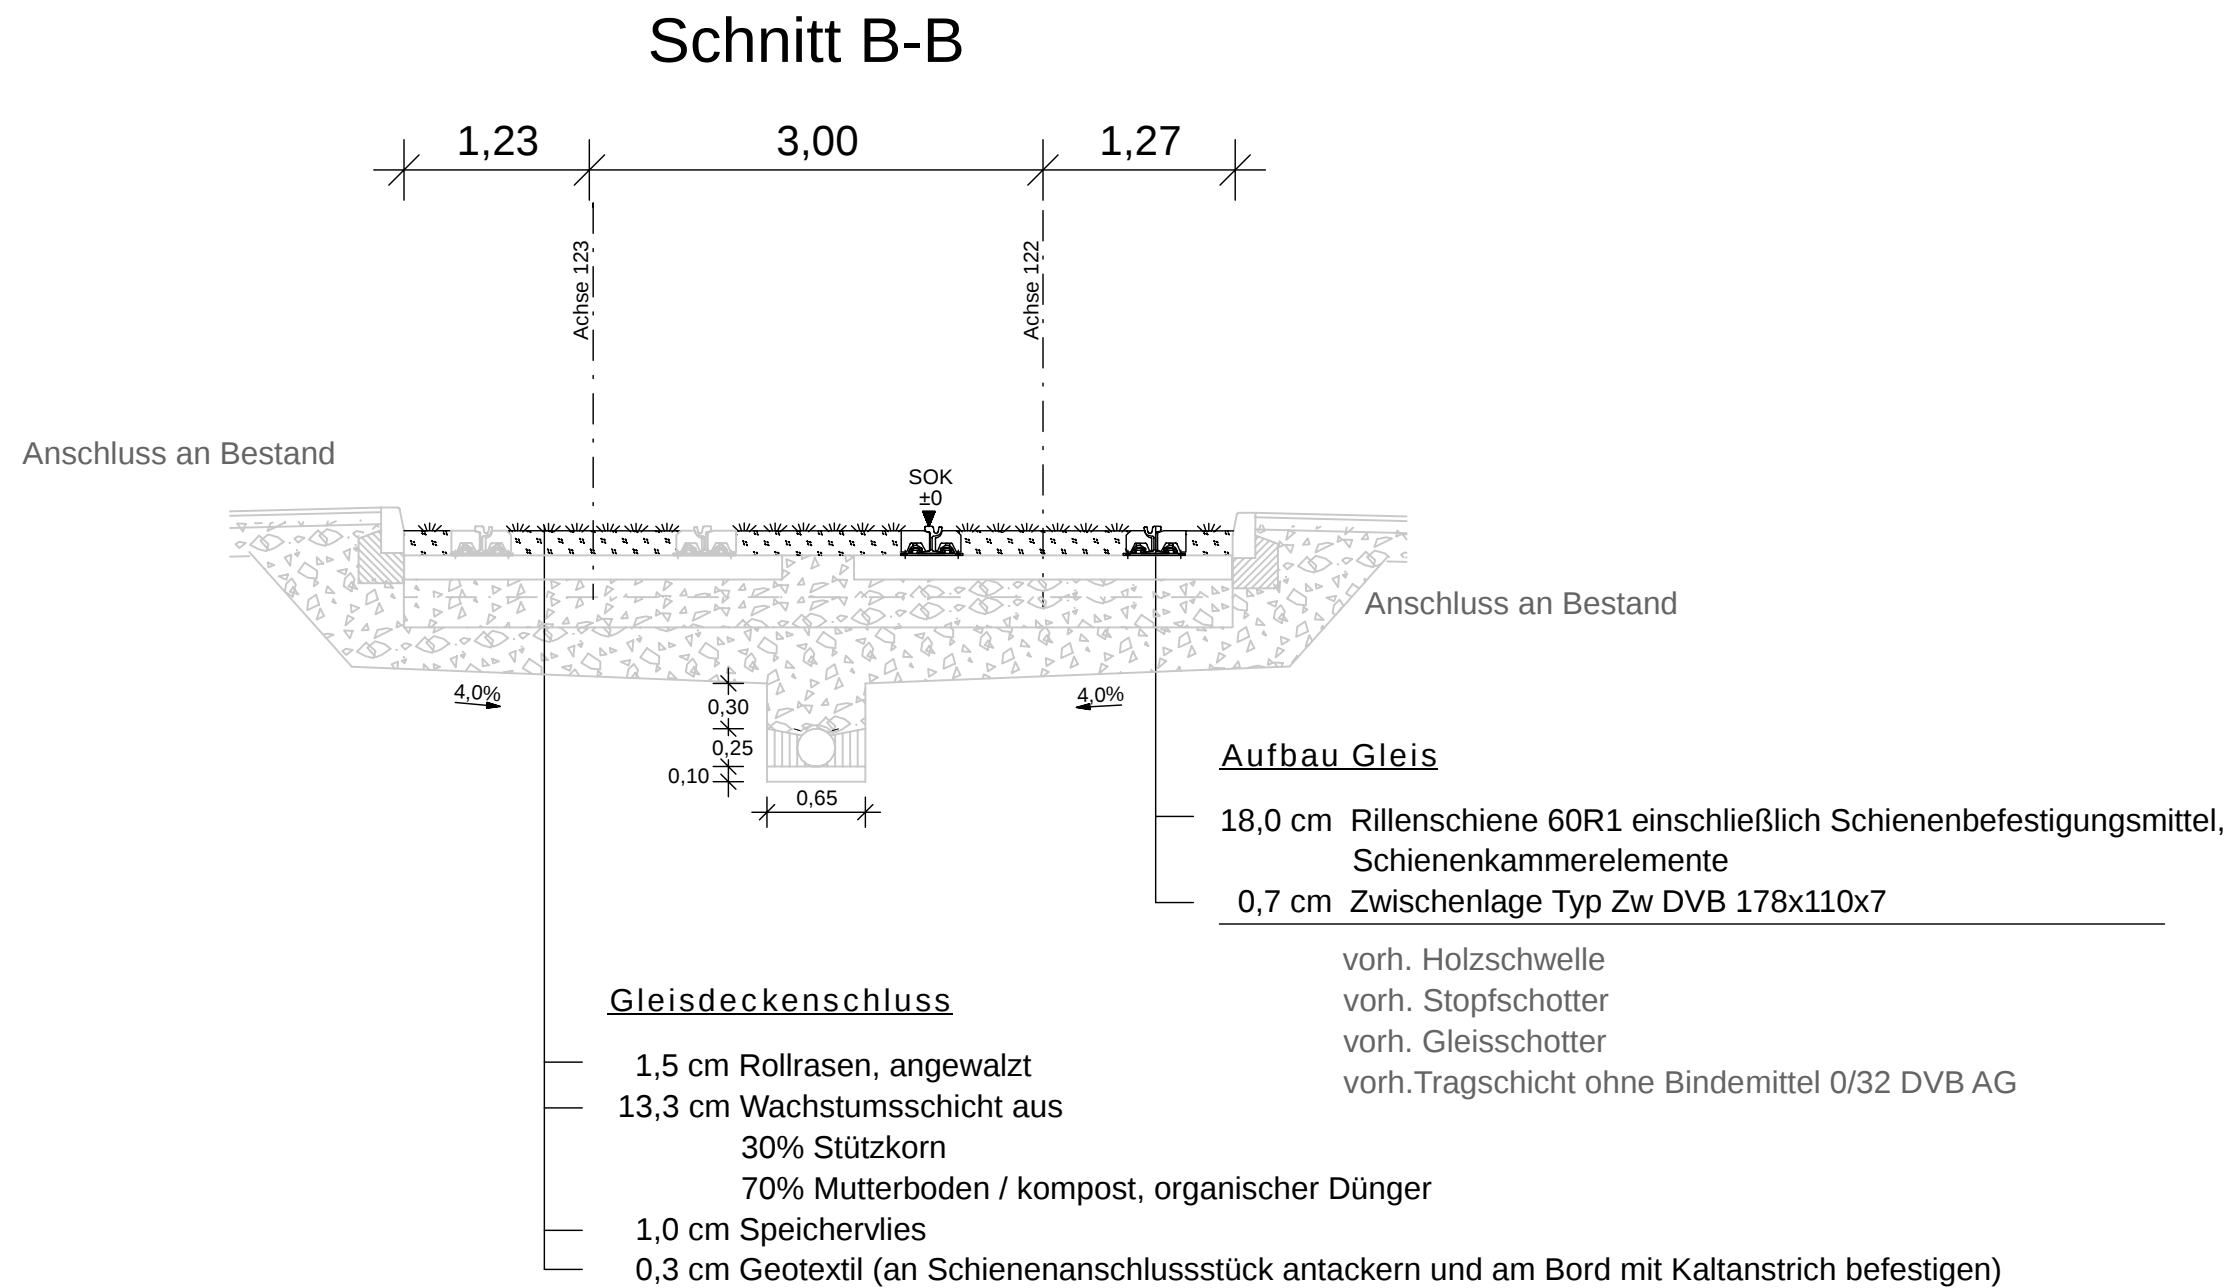

Im Gleisbau sind folgende Vorschriften in der jeweils aktuellen Fassung zu beachten:

- Betriebsvorschrift Nr. T4-401 "Herstellung von Entwässerungskastenschlitzen für Rillenschienen
- Betriebsvorschrift Nr. T4-405 "Fugen im Gleisbereich" nur im Bereich von Weichenheizungen, ansonsten bituminöser Fugenverguss
- Betriebsvorschrift Nr. T4-406 "Herstellen von Verkehrsflächen mit Gussasphalt"
- Betriebsvorschrift Nr. T4-407 "Herstellen von Raseneindeckung bei Gleisanlagen"
- Betriebsvorschrift Nr. T4-414 "Feste Fahrbahn"
- Betriebsvorschrift Nr. T4-415 "Schienenkammervfüllung"

Höhenbezug: DHHN 2016		Lagebezug: RD 83	
Nr.	Art der Änderung	Datum	Zeichen

AUSSCHREIBUNG

 Dresdner Verkehrsbetriebe AG Center Infrastruktur -Engineering- Tel.: 0351/857-2136		Unterlage / Blatt-Nr.: 14 / 02
		Regelquerschnitt B-B
		Maßstab: 1:50
Gleisüberfahrten St. Petersburger Straße am Pirnaischen Platz und Blüherstraße im Zuge der Grunaer Straße		