


Schnitt C-C

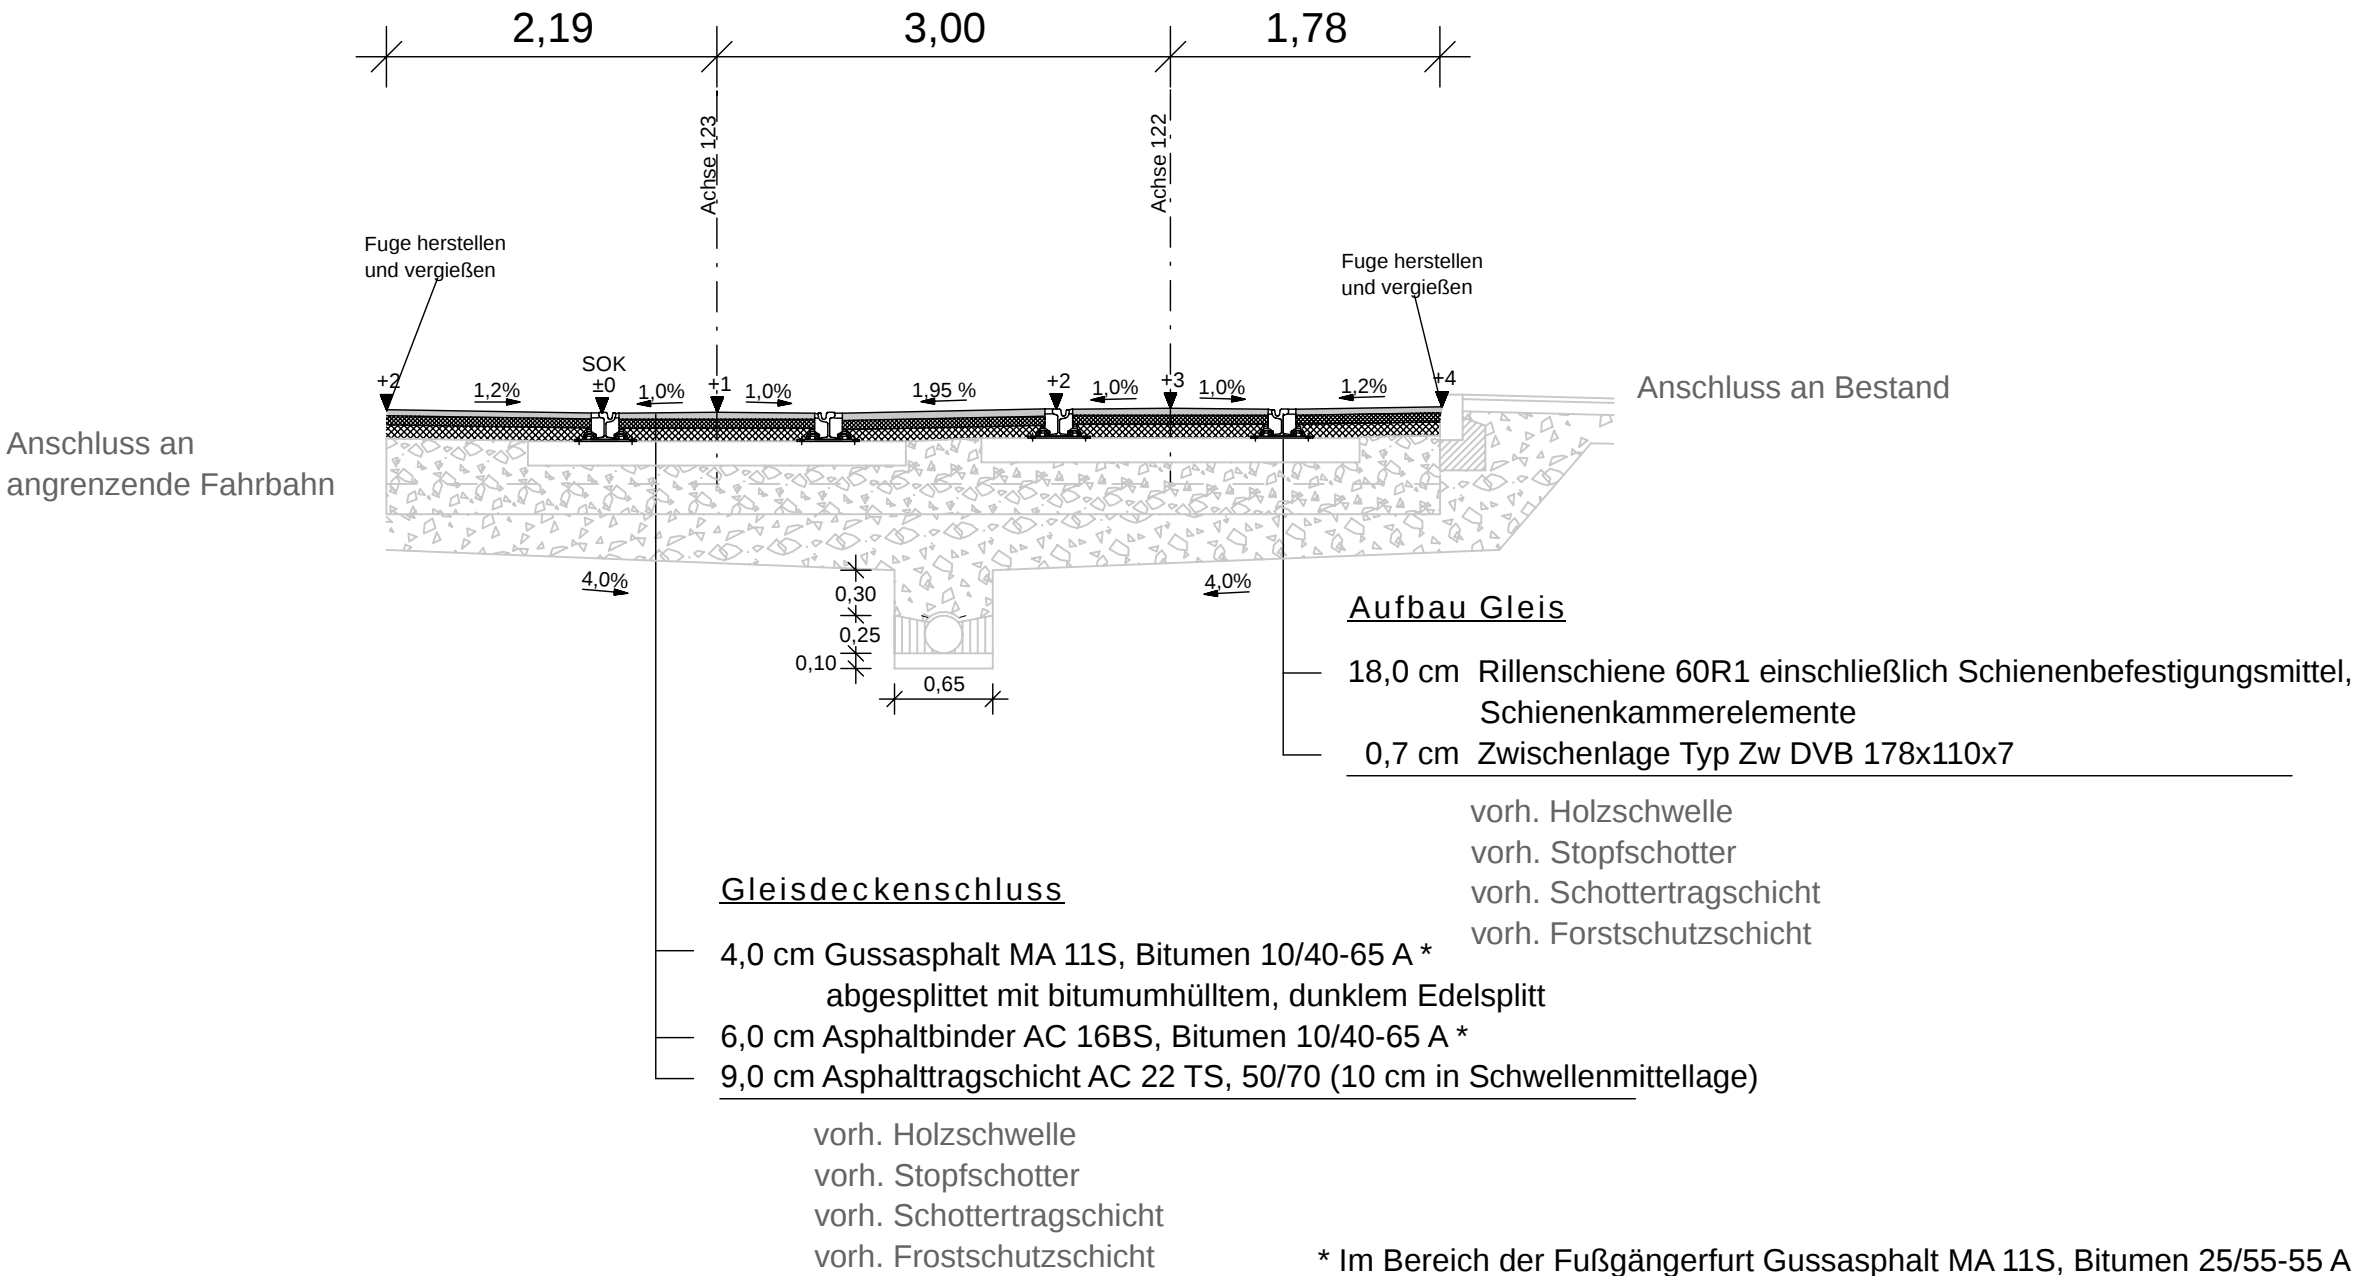

- Im Gleisbau sind folgende Vorschriften in der jeweils aktuellen Fassung zu beachten:
- Betriebsvorschrift Nr. T4-401 "Herstellung von Entwässerungskastenschlitzen für Rillenschienen
  - Betriebsvorschrift Nr. T4-405 "Fugen im Gleisbereich" nur im Bereich von Weichenheizungen, ansonsten bituminöser Fugenverguss
  - Betriebsvorschrift Nr. T4-406 "Herstellen von Verkehrsflächen mit Gussasphalt"
  - Betriebsvorschrift Nr. T4-407 "Herstellen von Raseneindeckung bei Gleisanlagen"
  - Betriebsvorschrift Nr. T4-414 "Feste Fahrbahn"
  - Betriebsvorschrift Nr. T4-415 "Schienenkammervfüllung"

|                       |                  |                  |         |
|-----------------------|------------------|------------------|---------|
| Höhenbezug: DHHN 2016 |                  | Lagebezug: RD 83 |         |
|                       |                  |                  |         |
|                       |                  |                  |         |
| Nr.                   | Art der Änderung | Datum            | Zeichen |

AUSSCHREIBUNG

|   |  |
|---|--|
| <div><div><div><div>Dresdner Verkehrsbetriebe AG</div><div>Center Infrastruktur</div><div>-Engineering-</div><div>Tel.: 0351/857-2136</div></div></div><div>Unterlage / Blatt-Nr.: 14 / 03</div><div>Regelquerschnitt C-C</div><div>Maßstab: 1:50</div></div> |  |
| Gleisüberfahrten St. Petersburger Straße am Pirnaischen Platz und Blüherstraße im Zuge der Grunaer Straße   |  |
|   |  |
|   |  |