


Schnitt D-D

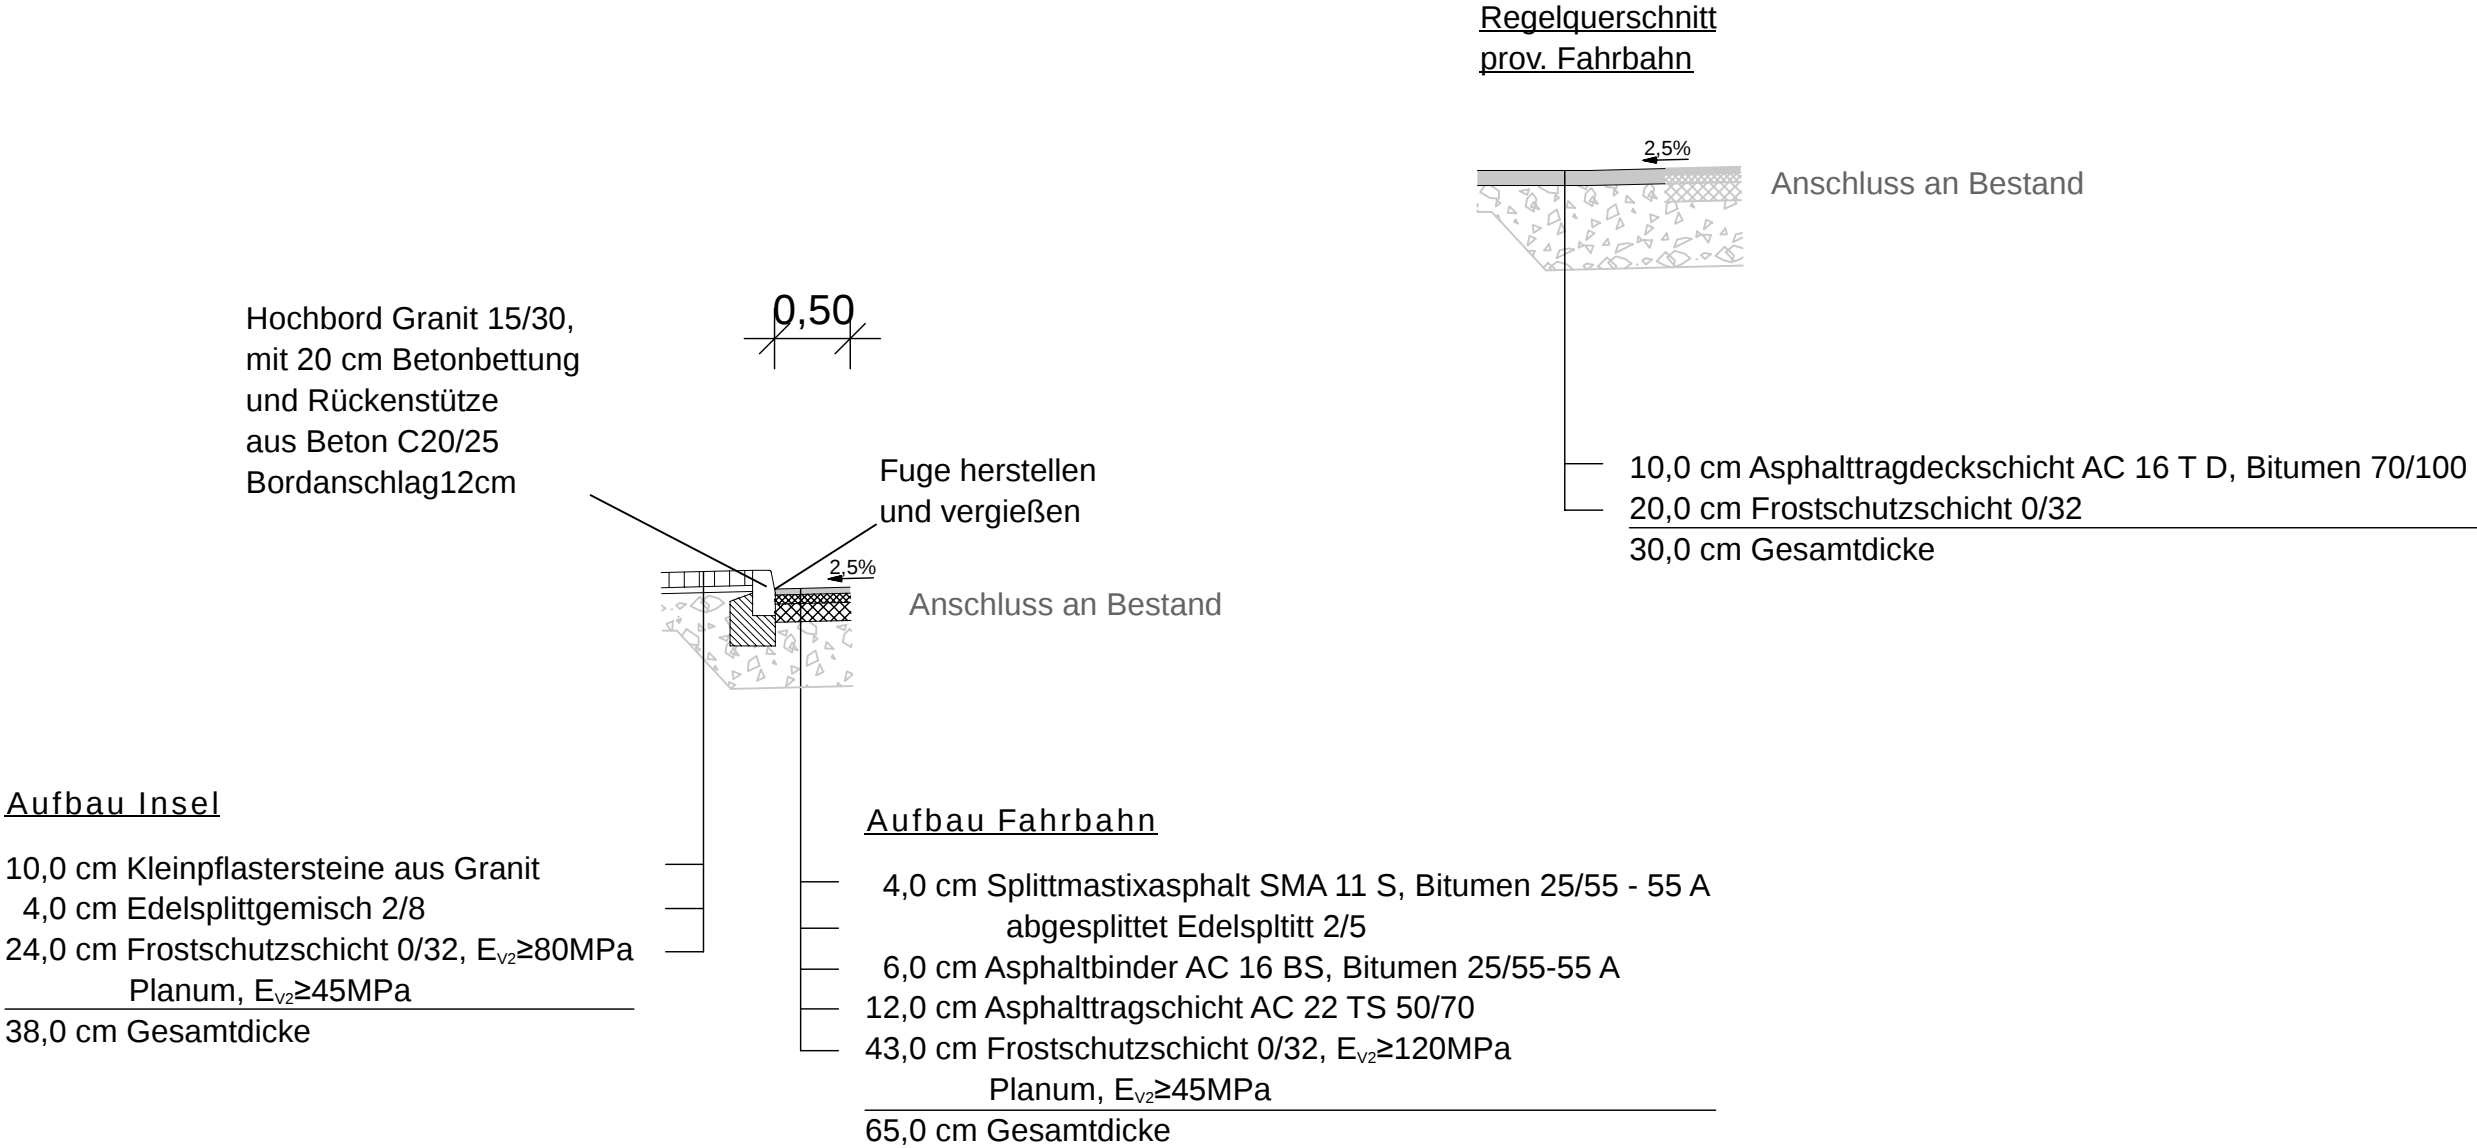

Höhenbezug: DHHN 2016		Lagebezug: RD 83	
Nr.	Art der Änderung	Datum	Zeichen

AUSSCHREIBUNG

 Dresdner Verkehrsbetriebe AG Center Infrastruktur -Engineering- Tel.: 0351/857-2136		Unterlage / Blatt-Nr.: 14 / 04
		Regelquerschnitt D-D
		Maßstab: 1:50
Gleisüberfahrt St. Petersburger Straße am Pirnaischen Platz und Blüherstraße im Zuge der Grunaer Straße		