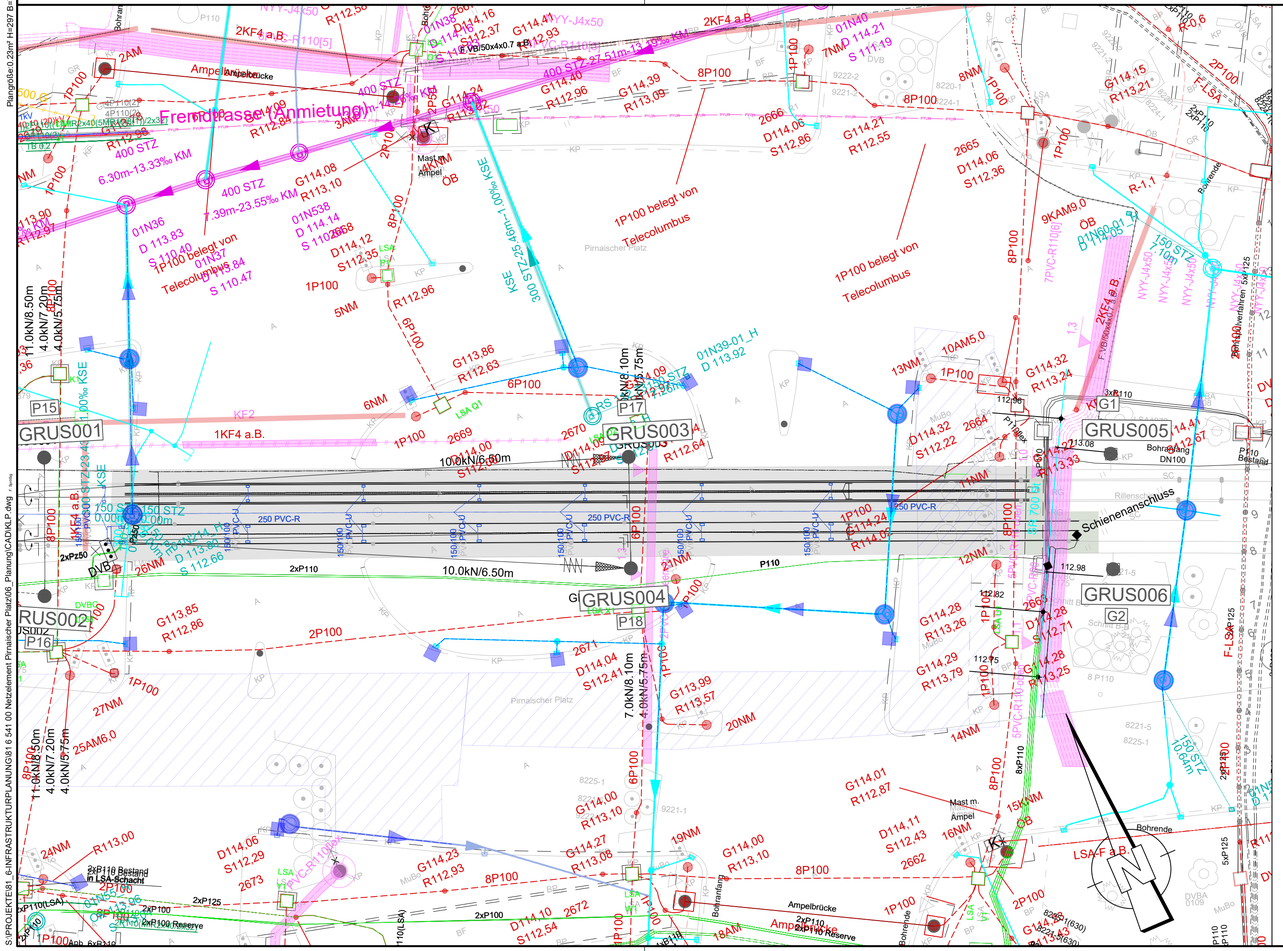

Legende:

Bestand	außer Betrieb	Planung	
			DVB Fahrleitung (FL)
			DVB FL - Querfeld mit Mast + Leuchte / Mast
2xP110 2xP250			DVB Schutzrohrtrasse
7=VB			DVB Kabeltrasse
150PVC			DVB Entwässerungsleitung
			STA LSA - Mast
			STA LSA - Schacht mit Erdkabel
SPW120			STA LSA - Statischer Parkwegweiser
	4x10Al a.B.		STA ÖB - Leuchte mit Mast, Erdkabel
PVC100 NYY-J4x10			STA ÖB - Erdkabel mit Schutzrohr (Überdeckung)
			Verm.-Amt - Schacht mit Infokabel
			Verm.-Amt - NS-Kabel mit Leuchte
			Verm.-Amt - Infokabel, Lage ungenau
			Sachsen Energie (SnE)
09962 NAY 2-4kN0 SE 1kV	7073 NA2XS(F)2Y 1x1x240 20kV		SnE - Gasleitung
		SR 800 St / 500 St	SnE - Elektrokabel MS / NS mit SR
			SnE - Fernmeldekabel mit SR / Kabelrohrtrasse
70x4,5 PE 20 bar			SnE - Trinkwasserleitung mit SR
KAN 11007/1600?			SnE - Fernwärmeleitung
HS B 11.75m-37.44L-NM			SEDD - Mischwasserkanal mit Schacht
150/150 SST dB.0.6m-1.96L-SA			SEDD - Mischwasserauslass
RS B-RS 30m-0.57L-SR			SEDD - Straßenentwässerung
3.60m-300.44L-KS			SEDD - Schmutzwasserkanal
			Telekom - Kabel / Schutzrohrtrasse

Hinweis zu den Urheberrechten
Herausgeber: Dresdner Verkehrsbetriebe AG (DVB)
Geobasisdaten: © Staatsbetrieb Geobasisinformation und Vermessung Sachsen (GeoSN), Landeshauptstadt Dresden
Fachdaten: © Dresdner Verkehrsbetriebe AG (DVB)

Für Inhalt und Aktualität der Daten ist der jeweilige Rechteinhaber verantwortlich. Alle übergebenen Daten unterliegen dem Urheberrecht des Rechteinhabers und dürfen nur für o.g. Maßnahme genutzt werden. Verarbeitung unter Verwendung elektronischer Systeme, Vervielfältigung und Verarbeitung nur mit Zustimmung des Herausgebers. Die Weitergabe der Daten an Dritte ist untersagt, ebenso eine Nutzung über den vereinbarten Verwendungszweck hinaus. Nach Abschluss der o.g. Maßnahme ist der übergebene Datenbestand vom Nutzer zu löschen. Bei Nutzung über den vereinbarten Verwendungszweck hinaus kann das Städtische Vermessungsamt Dresden Gebühren berechnen.

Ausdruck von Daten
Beim Ausdruck von Daten ist der obenstehende Hinweis zu den Urheberrechten zu beachten sowie obenstehende Herausgeber und Rechteinhaber in den Ausdruck aufzunehmen.

Hinweise zu den Inhalten
Lagesystem: RD83, Gauß-Krüger, 3 Grad, 5. Streifen (RD83_GK3 [5])
Höhensystem: NHN-Höhen in DHHN2016 (DHHN2016)
Stand der Vermessungen (Verm): 31.01.2025

Höhenbezug: DHHN2016 | Lagebezug: RD83

Nr.	Art der Änderung	Datum	Zeichen

AUSSCHREIBUNG

DVB DRESDNER VERKEHRSBETRIEBE AG
Dresdner Verkehrsbetriebe AG
Center Infrastruktur
-Engineering-
Tel.: 0351/857-2136

Unterlage / Blatt-Nr.: 16.1 / 01

Leitungsbestandsplan
St. Petersburger Straße

Maßstab: 1:250

Gleisüberfahrten St. Petersburger Straße am Pirnaischen Platz und Blüherstraße im Zuge der Grunaer Straße

S:\PROJEKTE\81_6xNFRASTRUKTUR\PLANUNG\81 6 541 00 Netzelement Pirnaischer Platz\06_Planung\CAD\KLP.dwg
Plangröße:0.29m² H:297 B:780