


Gleisüberfahrt Blüherstraße

Richtung Zentrum

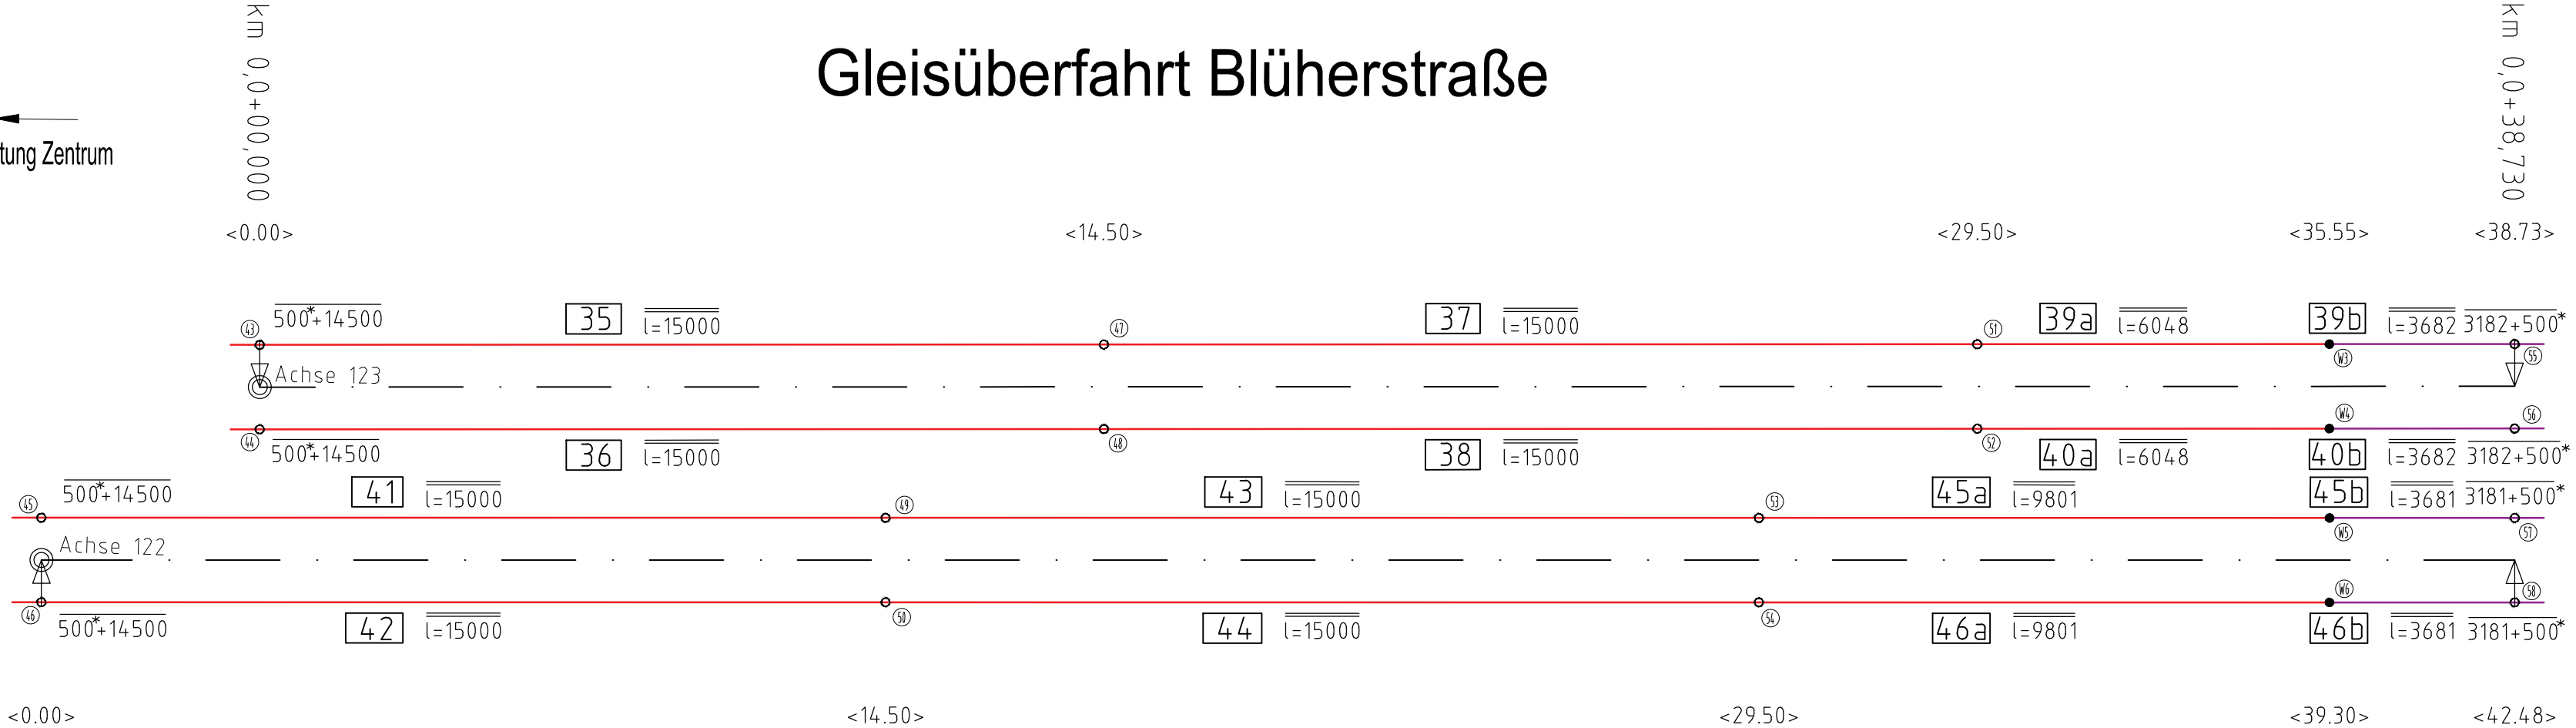

Kleisenmaterial 60R1 auf Holzschwellen

Bezeichnung	Kurzbezeichnung/Bemerkung	Stück
Rippenplatte	RP410/180	204
Unterlage Up	Up 410/2	204
Schwellenschraube	Ss 8 mit Fe 6	408
Spannklemme	Skl 12	408
Hakenshraube mit Unterlegscheibe	Hs M 32x55 mit Uls 6	408
Zwischenlage	Typ Zw DVB 178x110x10	204

sonstige Gleisbaumaterialien:

- Schienenkammergelemente Kri495/245 für 60R1 innen/außen

Kleisenmaterial 49E1 auf Holzschwellen

Bezeichnung	Kurzbezeichnung/Bemerkung	Stück
Rippenplatte	RP 410/125	20
Unterlage Up	Up 410/2	20
Schwellenschraube	Ss 8 mit Fe 6	40
Spannklemme	Skl 12	40
Hakenshraube mit Unterlegscheibe	Hs M 32x55 mit Uls 6	40
Zwischenlage	Typ Zw DVB 123x110x10	20

sonstige Gleisbaumaterialien:

- Kammerfüllstein für 49E1, 1,50m lang

Schienen Achse 122 und Achse 123

Schienen Nr.	Länge in mm	Radius/ A	Segment-länge in mm	Sehne in mm	Abstand A	Abstand B	Abstand C	Abstand D	Abstand E	Schienenprofil
35	15000	R=0	2500	15000	0	0	0	0	0	60R1
36	15000	R=0	2500	15000	0	0	0	0	0	60R1
37	15000	R=0	2500	15000	0	0	0	0	0	60R1
38	15000	R=0	2500	15000	0	0	0	0	0	60R1
39	6048	R=0	1008	6048	0	0	0	0	0	60R1
39	3682	R=0	614	3682	0	0	0	0	0	60R1
40	6048	R=0	1008	6048	0	0	0	0	0	60R1
40	3682	R=0	614	3682	0	0	0	0	0	60R1
41	15000	R=0	2500	15000	0	0	0	0	0	60R1
42	15000	R=0	2500	15000	0	0	0	0	0	60R1
43	15000	R=0	2500	15000	0	0	0	0	0	60R1
44	15000	R=0	2500	15000	0	0	0	0	0	60R1
45a	9801	R=0	1634	9801	0	0	0	0	0	60R1
45b	3681	R=0	613	3680	0	0	0	0	0	49E1
46a	9801	R=0	1634	9801	0	0	0	0	0	60R1
46b	3681	R=0	613	3680	0	0	0	0	0	49E1

I.= 36.048 m

II.= 36.048 m

III.= 39.801 m

IV.= 39.801 m

Summe: 151.698 m neue Schienen 60R1

V.= 3.682 m


VI.= 3.682 m

VII.= 3.681 m

VIII.= 3.681 m

Summe: 14.724 m neue Schienen 49E1

Bogenstichmaße in mm:

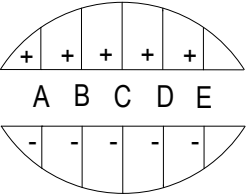

LEGENDE

- neue Schienen 60R1 auf vorhandenen Holzschwellen einbauen
- neue Schienen 49E1 auf vorhandenen Holzschwellen einbauen
- Baustellenstoß mit Nummer
- Station des Stoßpaares
- Werkstattstoß mit Nummer

ANMERKUNG

* Überlängen sind auf der Baustelle zu verschneiden. Schienen sind durch AN vor Einbau mit Korrosionsschutzmittel Elaskon RWc Eco anzustreichen.

Richtung Gruna

Nr.	Datum	Name	Änderung
Dresdner Verkehrsbetriebe AG Unternehmensbereich Infrastruktur Abteilung Planung und Bau Tel.: 0351 / 857-2100 Postanschrift: Trachenbergerstraße 40 01129 Dresden			
Bauvorhaben/Projekt Gleisüberfahrten St. Petersburger Straße am Pirnaischen Platz und Blüherstraße im Zuge der Grunaer Straße			Planungsphase Ausschreibung
Planbezeichnung Schienenteilungs- und Biegeplan			Auftragsnummer 32 75 92 88
Bearbeiter / Datum Thinius 08.07.26			Vermessungsgrundlage Koord.-syst. Gauß-Krüger Zone 5 Höhensyst. DHHN2016 Projektzeichnungsnummer 16.13.1.2
Gruppenleiter / Datum		Datum	Maßstab 1:100