



Ansicht Ost M 1:50

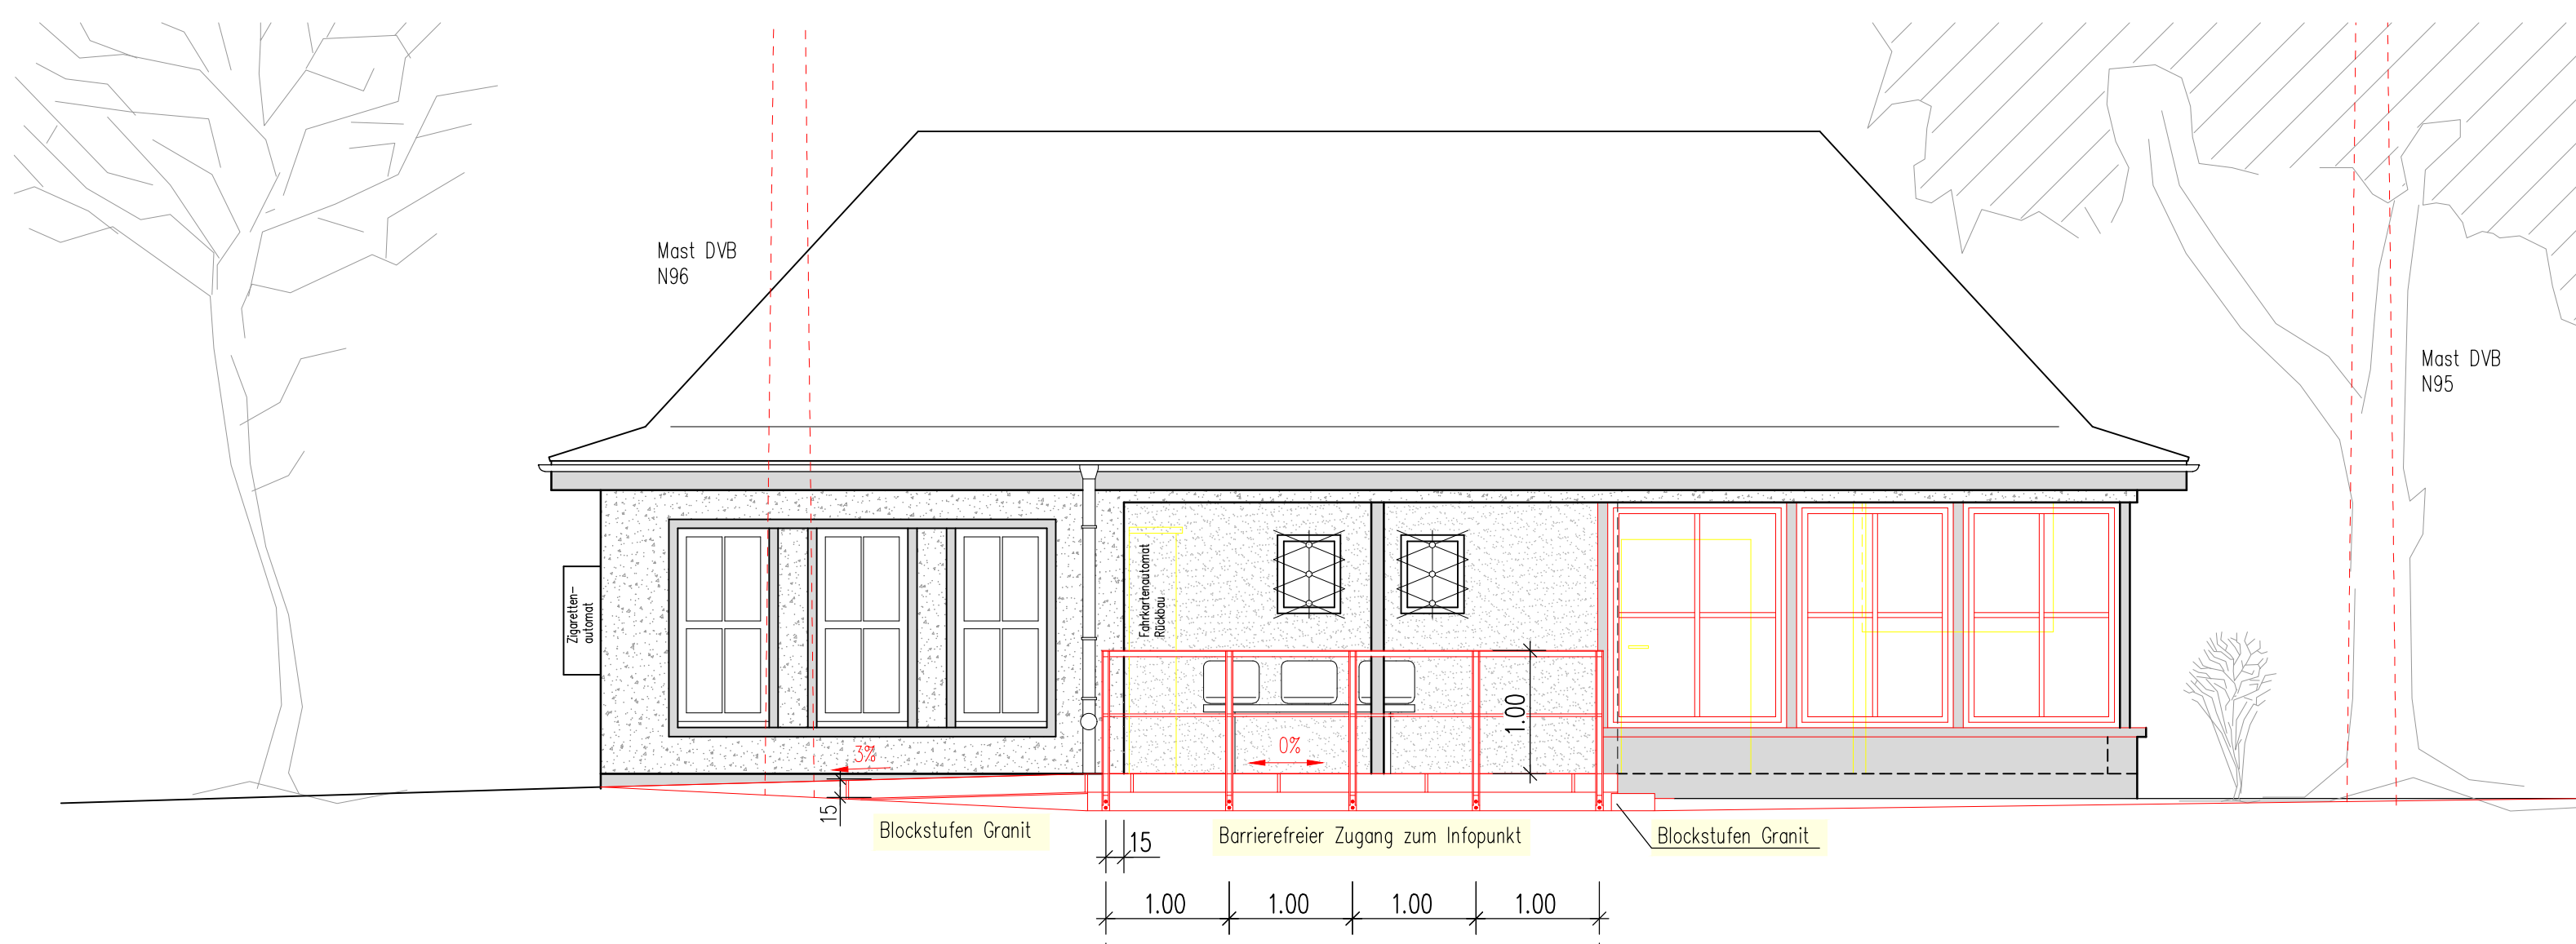


Ansicht Süd M 1:50

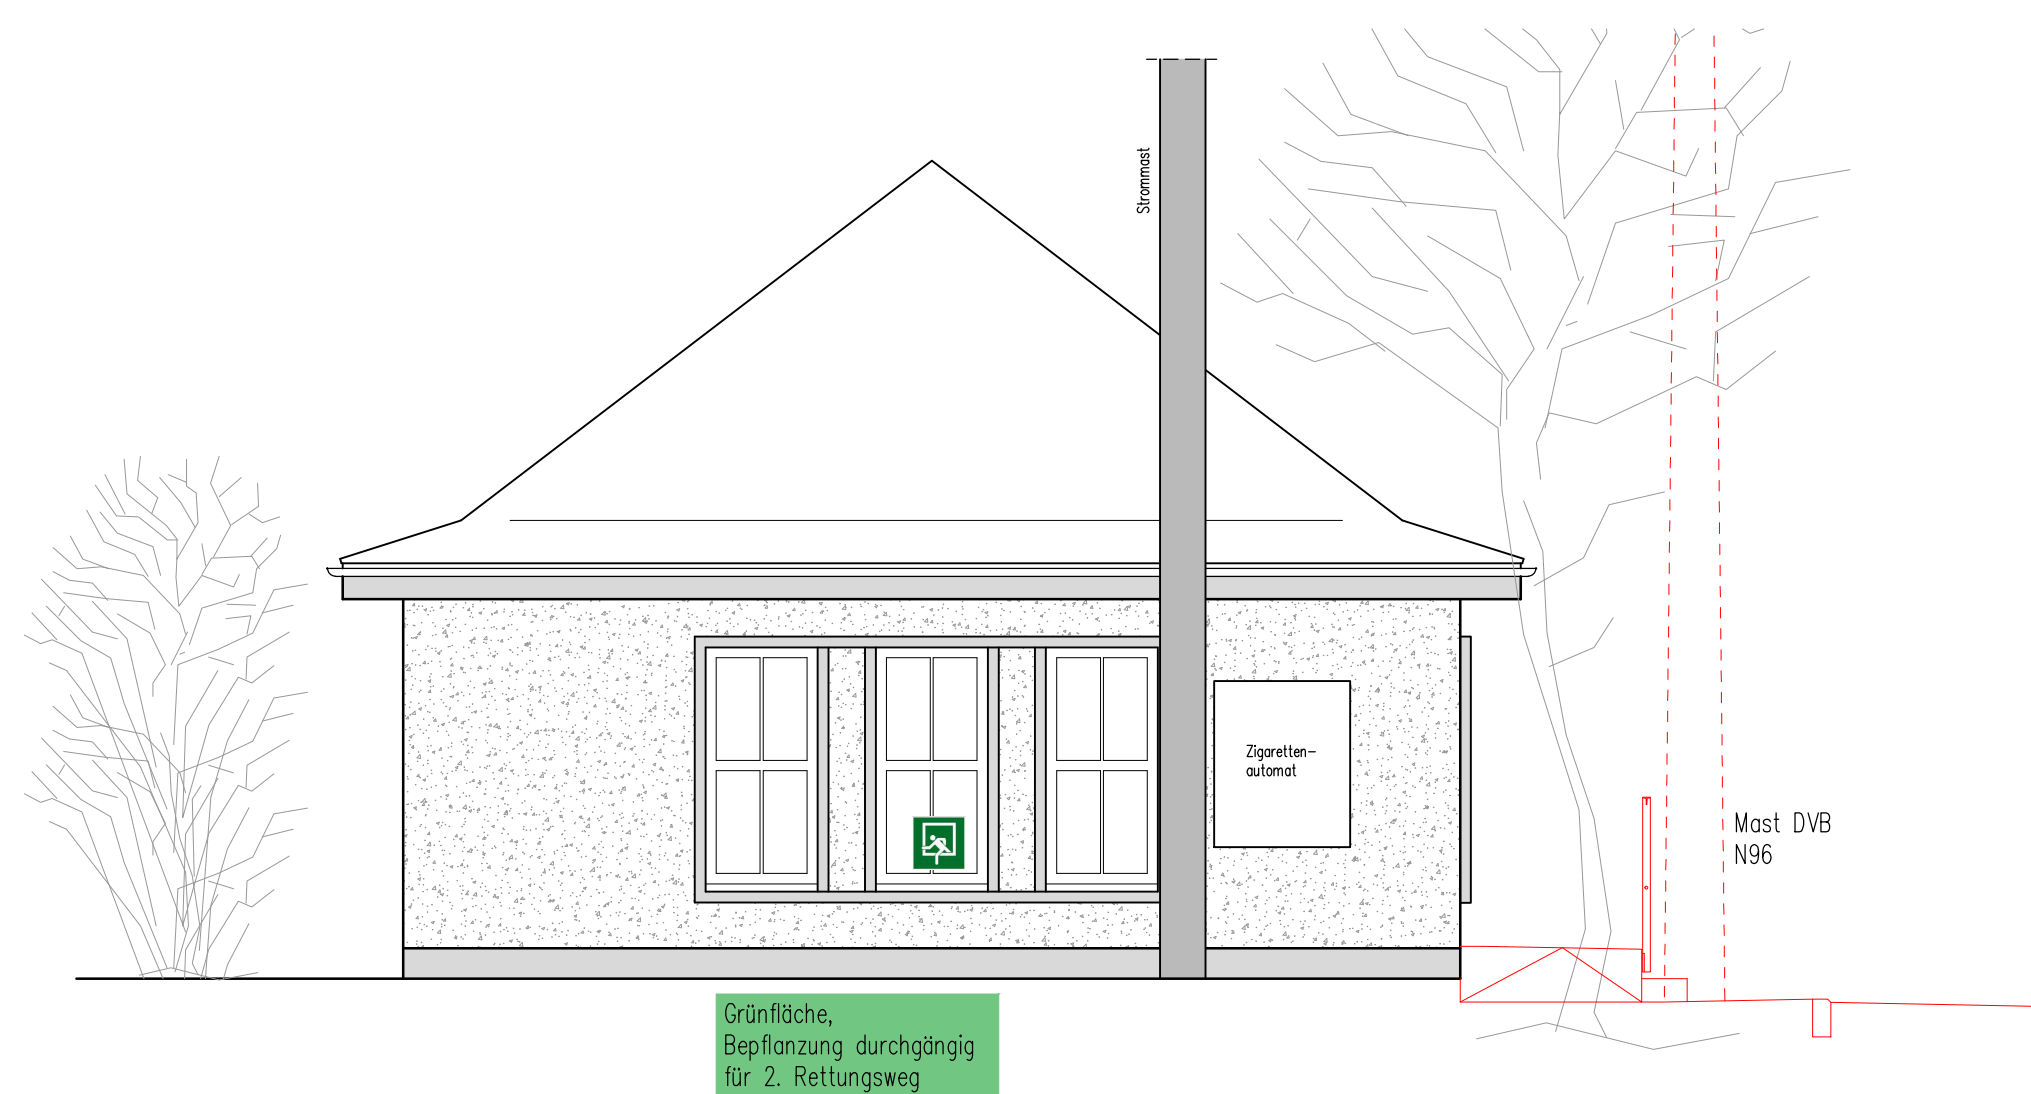

Ansicht West M 1:50



Ansicht Nord M 1:50

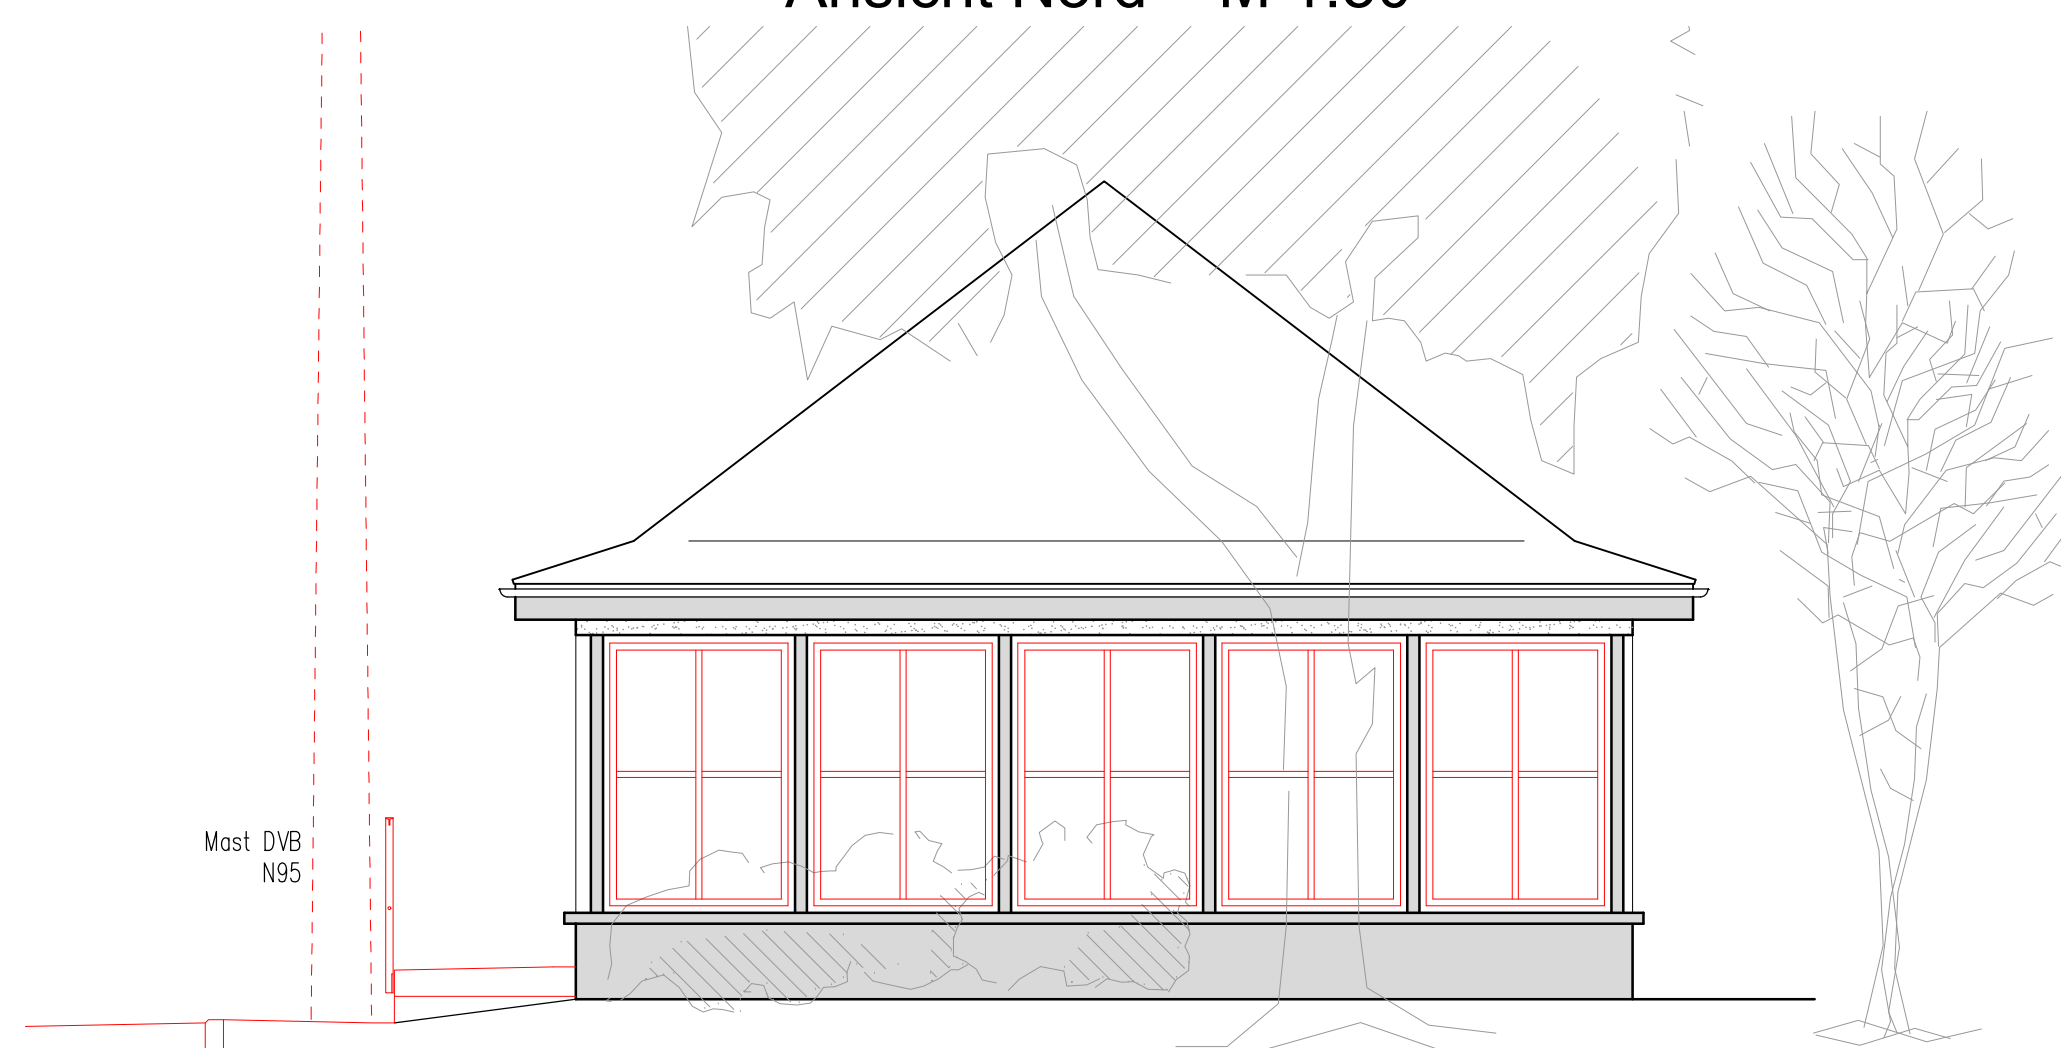

Baugrundstück:

01187 Dresden, Nürnberger Str.
Gemarkung Südvorstadt-West
Flurstück 1058
OK FFB EG +131.46 DHN 92

Fassadenansicht Bestand:

Hängerrinne Zink
Taufkanten Glattputz beschichtet grau (KEIM 9468)
Wand Kieselkatzputz, grob, beschichtet, grau (KEIM 9490, 9510)
Fensterumrahmungen Cottaer Sandstein (g), z.T. besch. (KEIM 9251)
Stahlsäulen 2xU80 verschweißt, grau (RAL lichtgrau)
Fenster FGU Stahl, hellgrau beschichtet (RAL lichtgrau)
Fenster Endpunkt Kunststoff, weiß
Sockel Glattputz beschichtet, grau (KEIM 9590)


Instandsetzungsmaßnahmen:

Fassadenreinigung
Rissanierung,
sandfarbene Putzbeschichtung
- Traufkanten: Glattputz, beschichtet, KEIM 9307
- Wandflächen: Kieselkatzputz, beschichtet, KEIM S113, ähnl. grau-beige
- Sockel: Glattputz, beschichtet, KEIM S114, ähnl. kieselgrau
Fenster, Fenstertüren Infopunkt:
- Stahl, beschichtet, reinweiß RAL 9010
Korrosionsschutz Dachstützen
- Stahl, beschichtet, Platingrau RAL 7036
Korrosionsschutz Fenstergitter
- Stahl, beschichtet, lichtgrau RAL 7035

- Beschriftungen Bestand
— Beschriftungen Instandsetzung Endpunkt
— Beschriftungen Umbau Infopunkt
— Beschriftungen gesonderte Planungen


Schnitt A-A M 1:50

Bereich Endpunkt

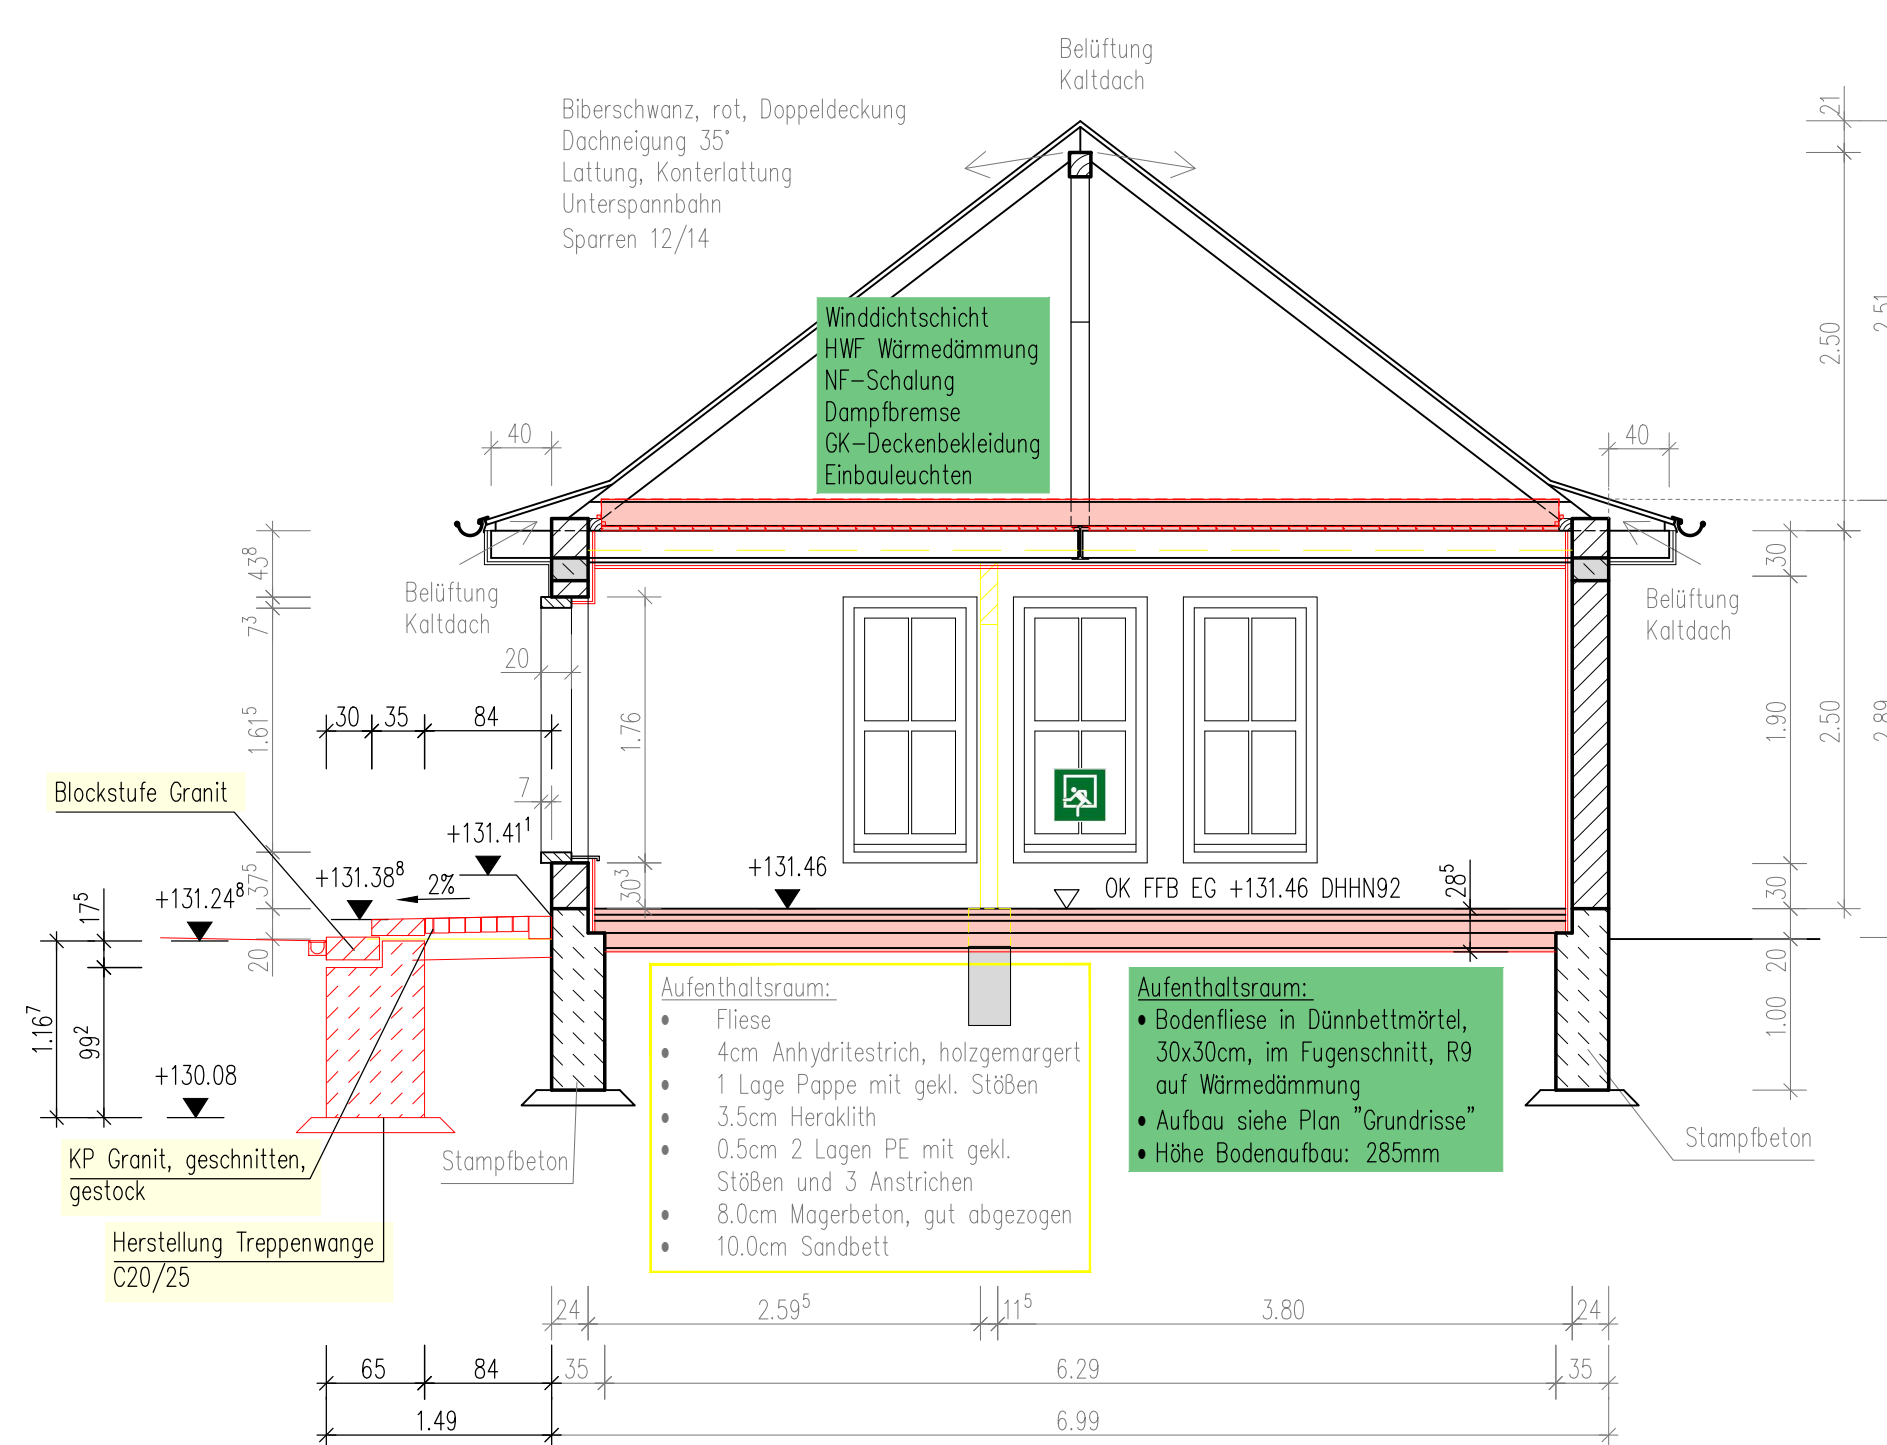


Schnitt B-B M 1:50

Bereich Infopunkt

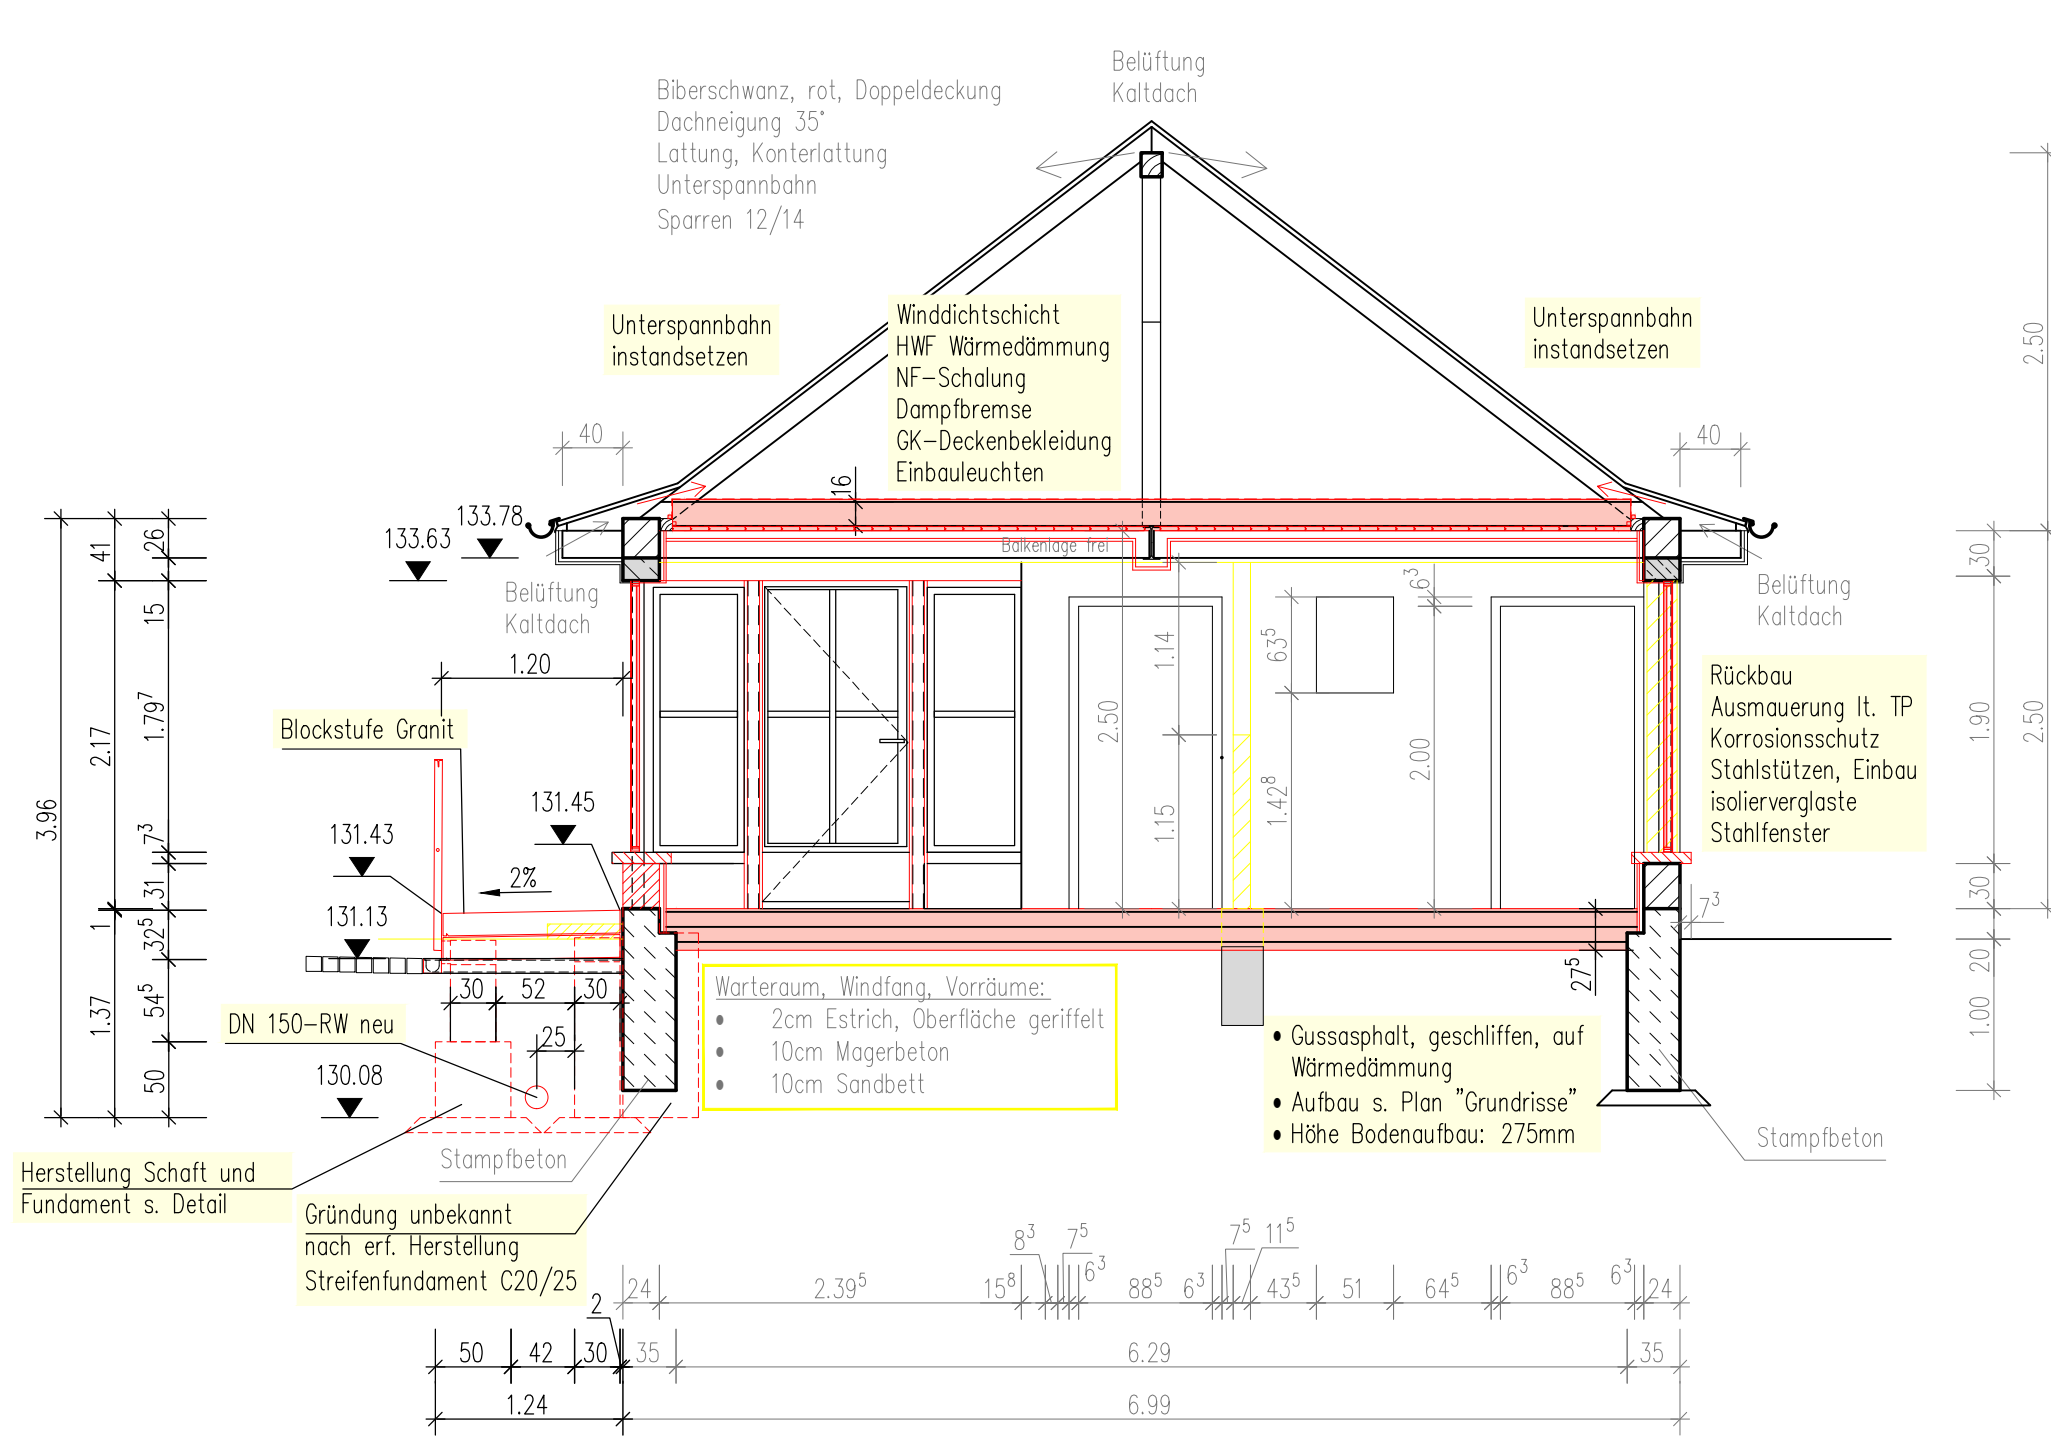



Schnitt C-C M 1:50

Engstelle Gleisbereich - Gebäudezugang

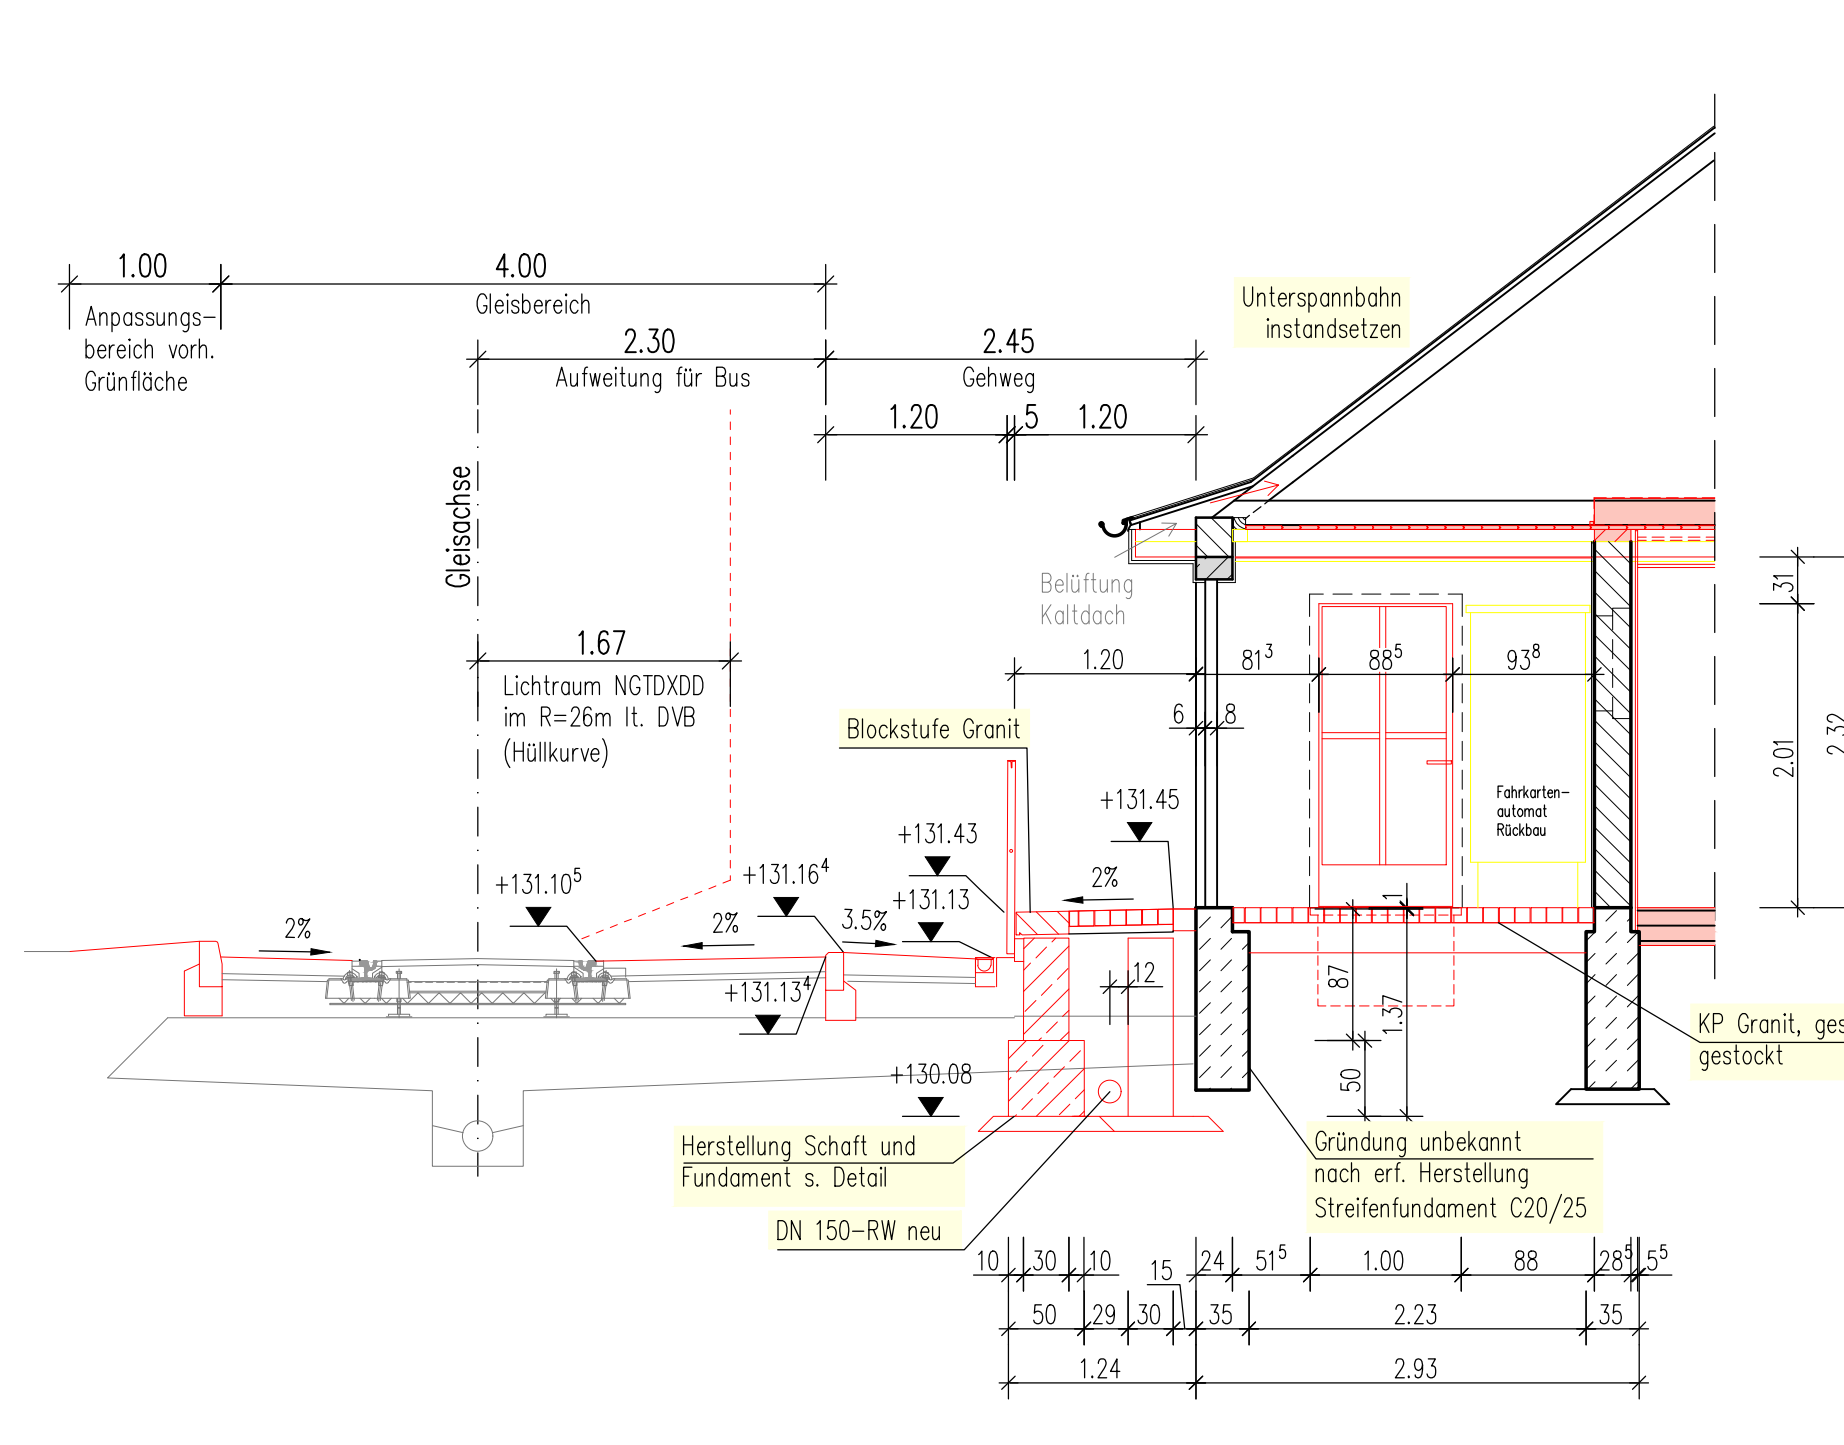

Ansicht Glasfassade M 1:50

Bereich Infopunkt

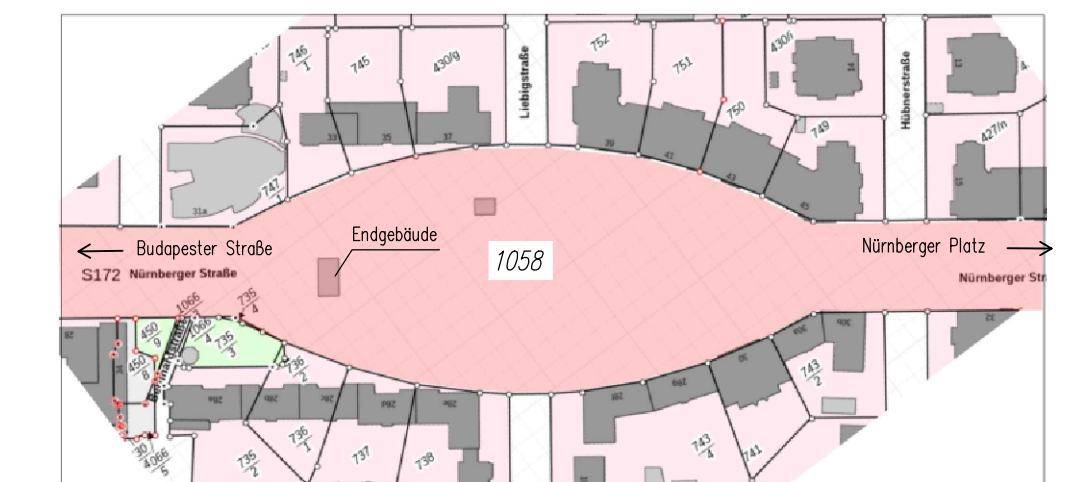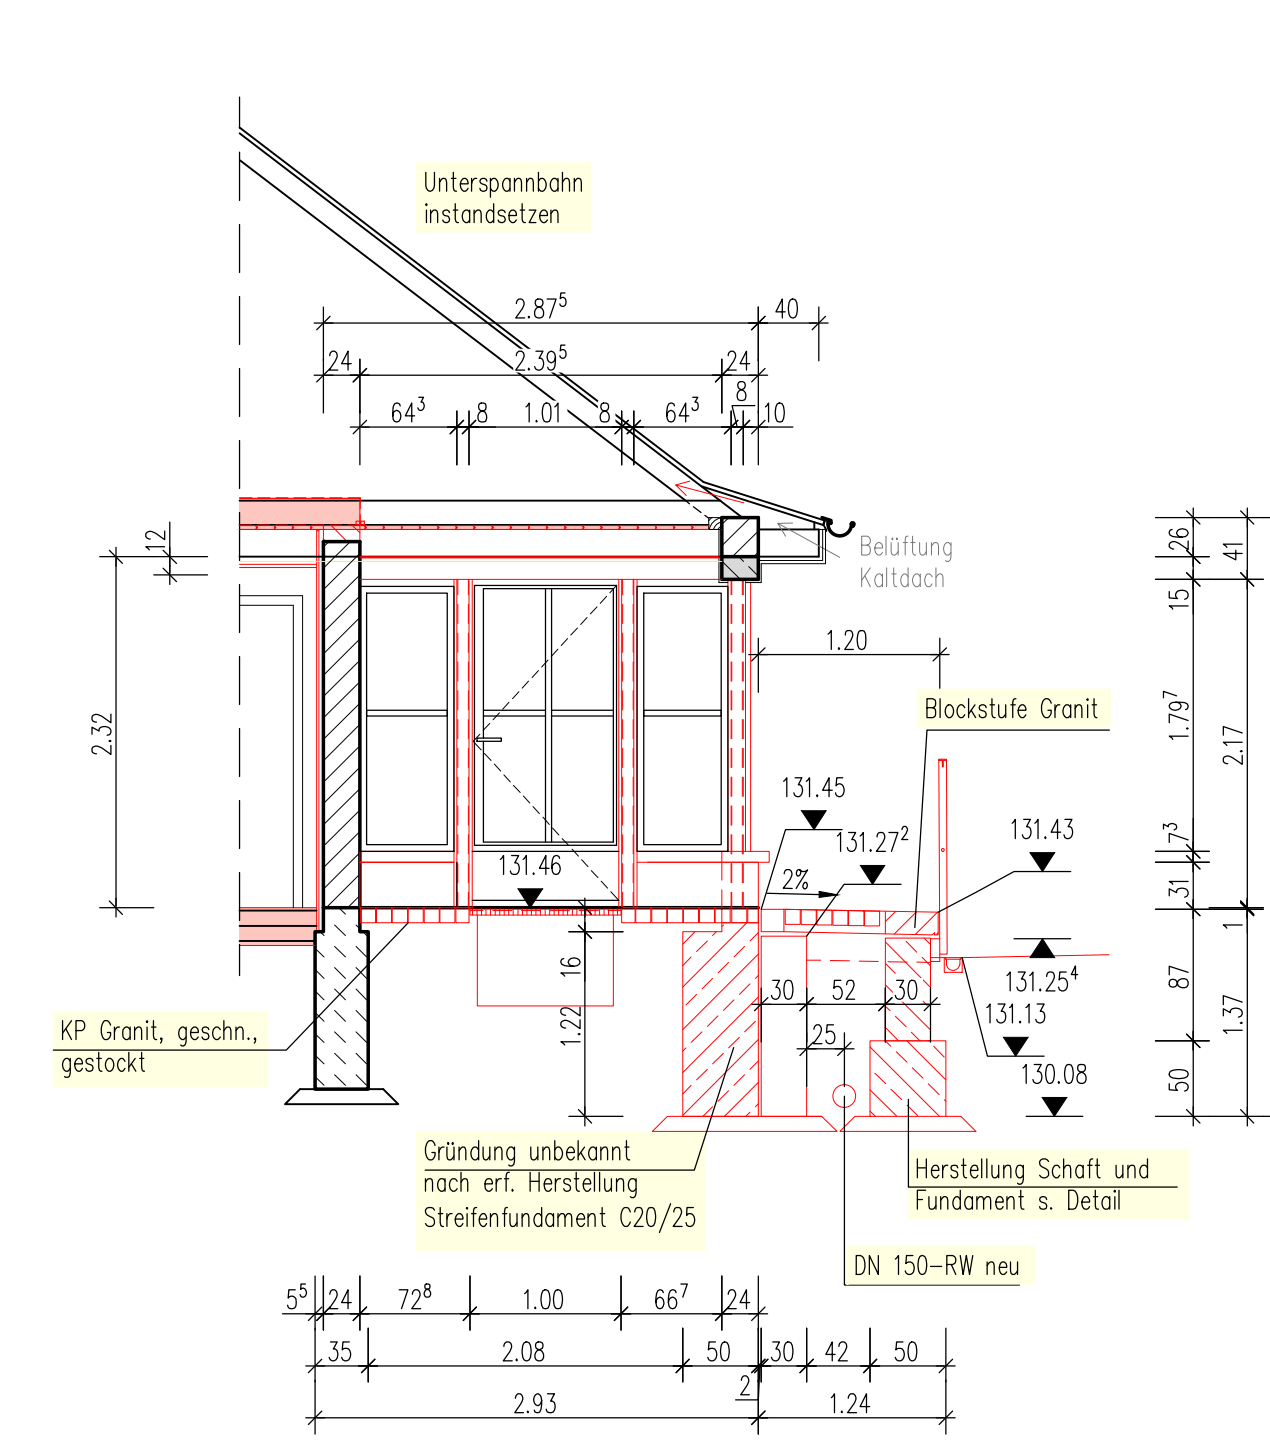

Nr.	Art der Änderung	Datum	Zeichen

AUSSCHREIBUNG

Auftraggebergemeinschaft Stadtbahn 2020 TA 1.2 Nössener Brücke - Nürnberger Straße
verleitet durch:
Landesbauaufsicht Dresden
Dr.-Kulz-Ring 19
01067 Dresden
Tel.: 0351 / 4880
Fax: 0351 / 4882231
E-Mail: stadtbahn@dresden.de
Unterlage / Blatt-Nr.:
Instandsetzung und Umbau
Endgebäude Nürnberger Ei
Ansichten und Schnitte
Maßstab: 1:50

Campuslinie
Teilabschnitt 1.2
Nössener Brücke / Nürnberger Straße