


Teilansicht Ost M 1:50

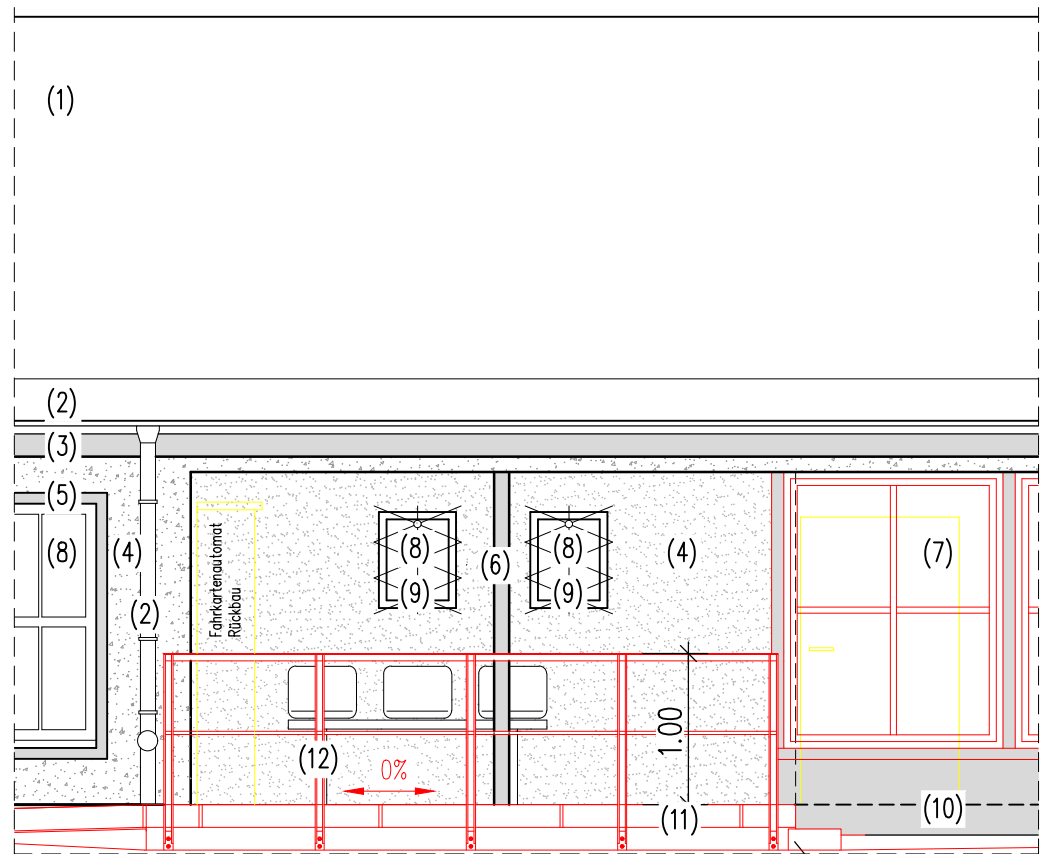

Bauteil	Bestand	Planung
(1) Dachdeckung	Biberschwanz, rot	(Bestand) Biberschwanz, rot
(2) Dachentwässerung	Zinkblech	(Bestand) Zinkblech
(3) Traufkasten	Glattputz, beschichtet grau (KEIM 9468)	Glattputz, lok. instandgesetzt, beschichtet, KEIM 9307
(4) Wandflächen	Kieselkratzputz, grob, beschichtet (KEIM 9490, 9510)	Kieselkratzputz, grob, lok. instandgesetzt, beschichtet, KEIM S113, ähnlich graubeige
(5) Fensterrahmen	Cottaer Sandstein (g), z.T. beschichtet (KEIM 9251)	Cottaer Sandstein (g), gereinigt, ähnlich KEIM 9251
(6) Dachstützen	Stahl, grau (RAL lichtgrau)	Stahl, beschichtet, Platingrau RAL 7036
(7) Fenster (FGU)	Stahl, grau (RAL lichtgrau)	Stahl, beschichtet, reinweiß RAL 9010, Sohlbankabdeckung zinkblech
(8) Fenster Endpunkt	Kunststoff, weiß	(Bestand) Kunststoff, weiß
(9) Fenstergitter	Stahl, grau (RAL lichtgrau)	Stahl, beschichtet, lichtgrau RAL 7035
(10) Sockel	Glattputz, beschichtet grau (KEIM 9590)	Glattputz, beschichtet, KEIM S114, ähnlich kieselgrau
(11) Blockstufen	–	Granit (wie Gehwegborde)
(12) Podestgeländer	–	Stahl, beschichtet, staubgrau RAL 7037

Neue Wege mit der Stadtbahn

Campuslinie

Dresden.
DIGITAL

DVB
DRESDNER VERKEHRSBETRIEBE AG

Stadtentwässerung
Dresden
WIR KLÄREN DAS FÜR SIE

Sachsen
Energie

DREWAG

Teilabschnitt 1.2
Nossener Brücke
Nürnberger Straße

Nr.	Art der Änderung	Datum	Zeichen

AUSSCHREIBUNG

Auftraggebergemeinschaft Stadtbahn 2020 TA 1.2 Nossener Brücke - Nürnberger Straße
vertreten durch:
Landeshauptstadt Dresden
Dr.-Külz-Ring 19
01067 Dresden

Tel.: 0351 / 4880
Fax: 0351 / 4882231
E-Mail: stadtverwaltung@dresden.de

Unterlage / Blatt-Nr.:
Instandsetzung und Umbau
Endgebäude Nürnberger Ei
Ansicht - Farbkonzept
Maßstab: 1:50

Campuslinie
Teilabschnitt 1.2
Nossener Brücke / Nürnberger Straße