




Detail Stützwand Kappe M 1:10

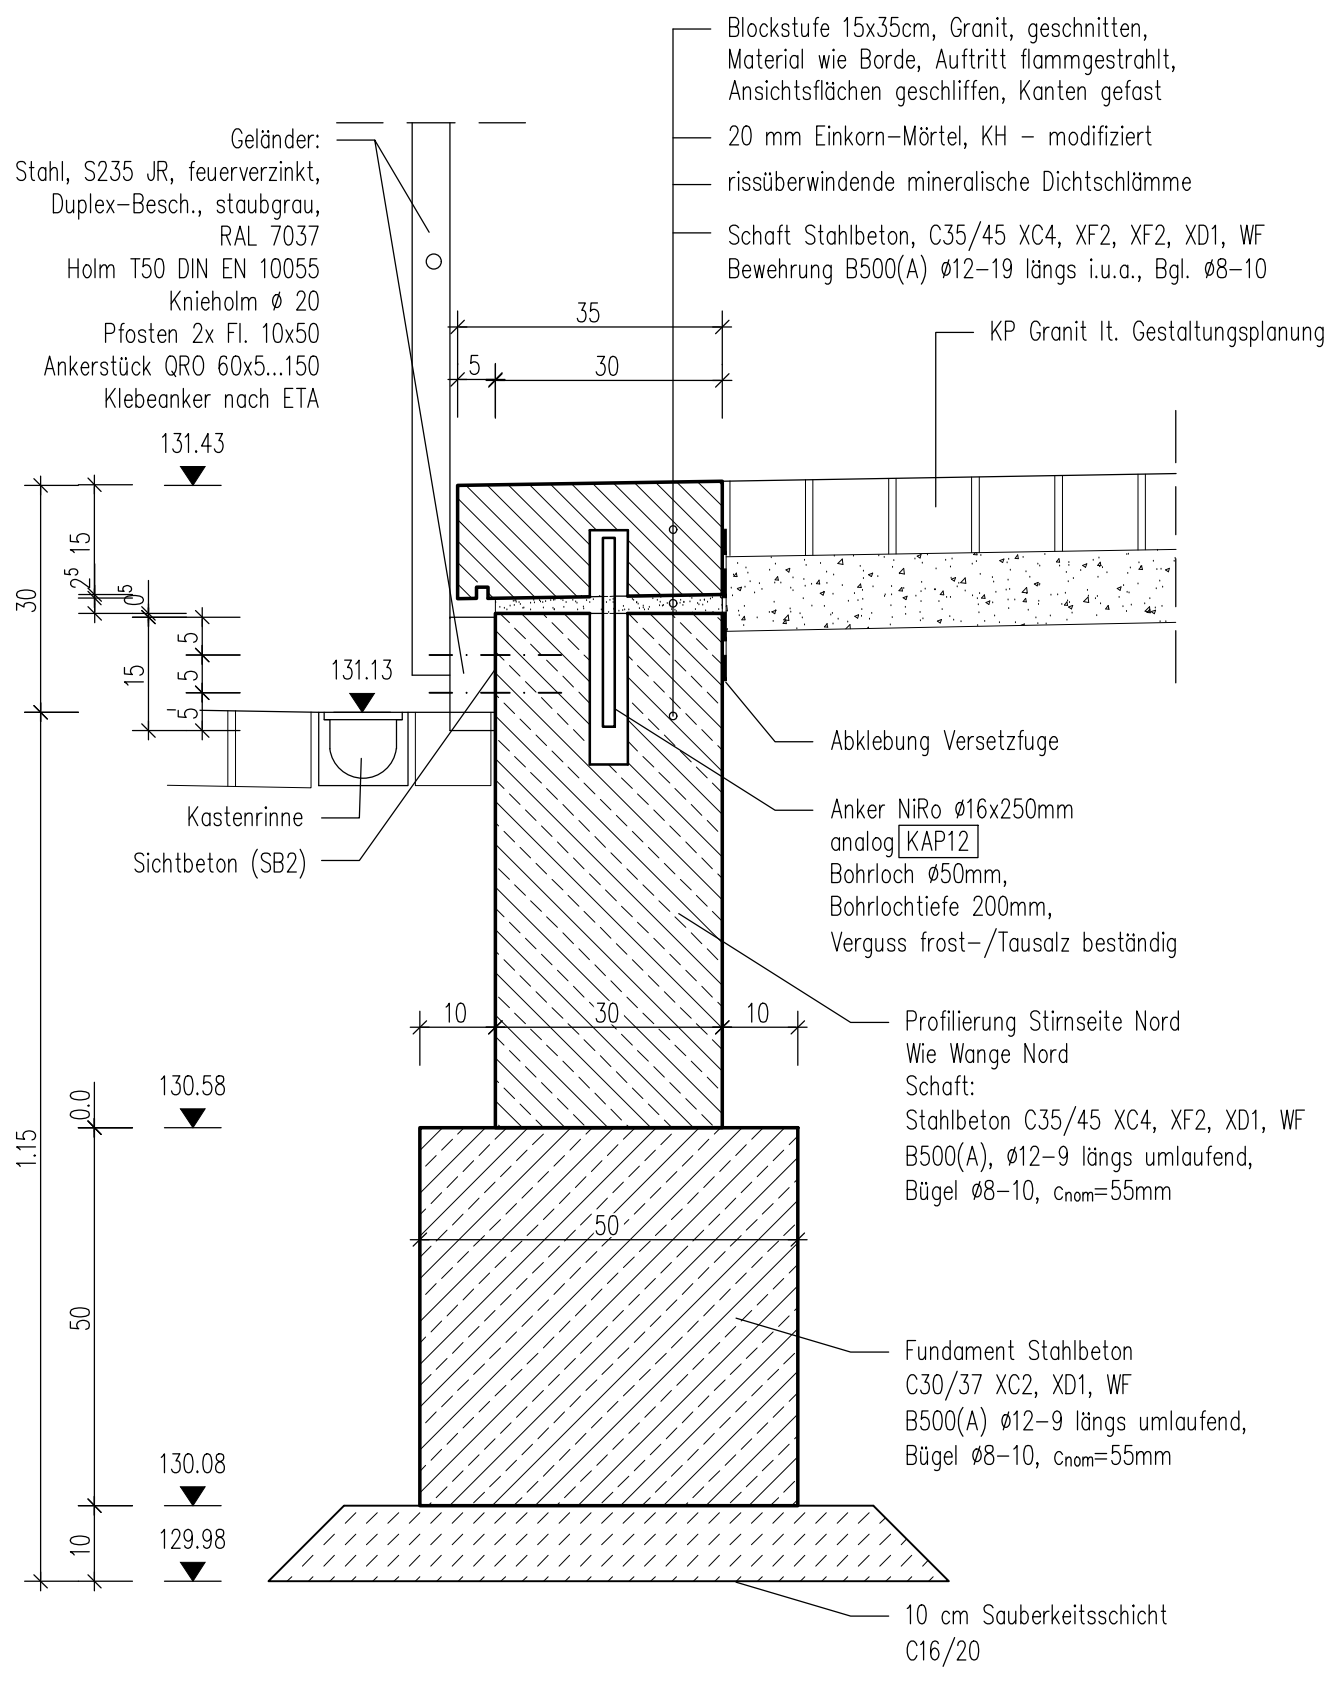


Detail Querschnitt Treppenwange M 1:10

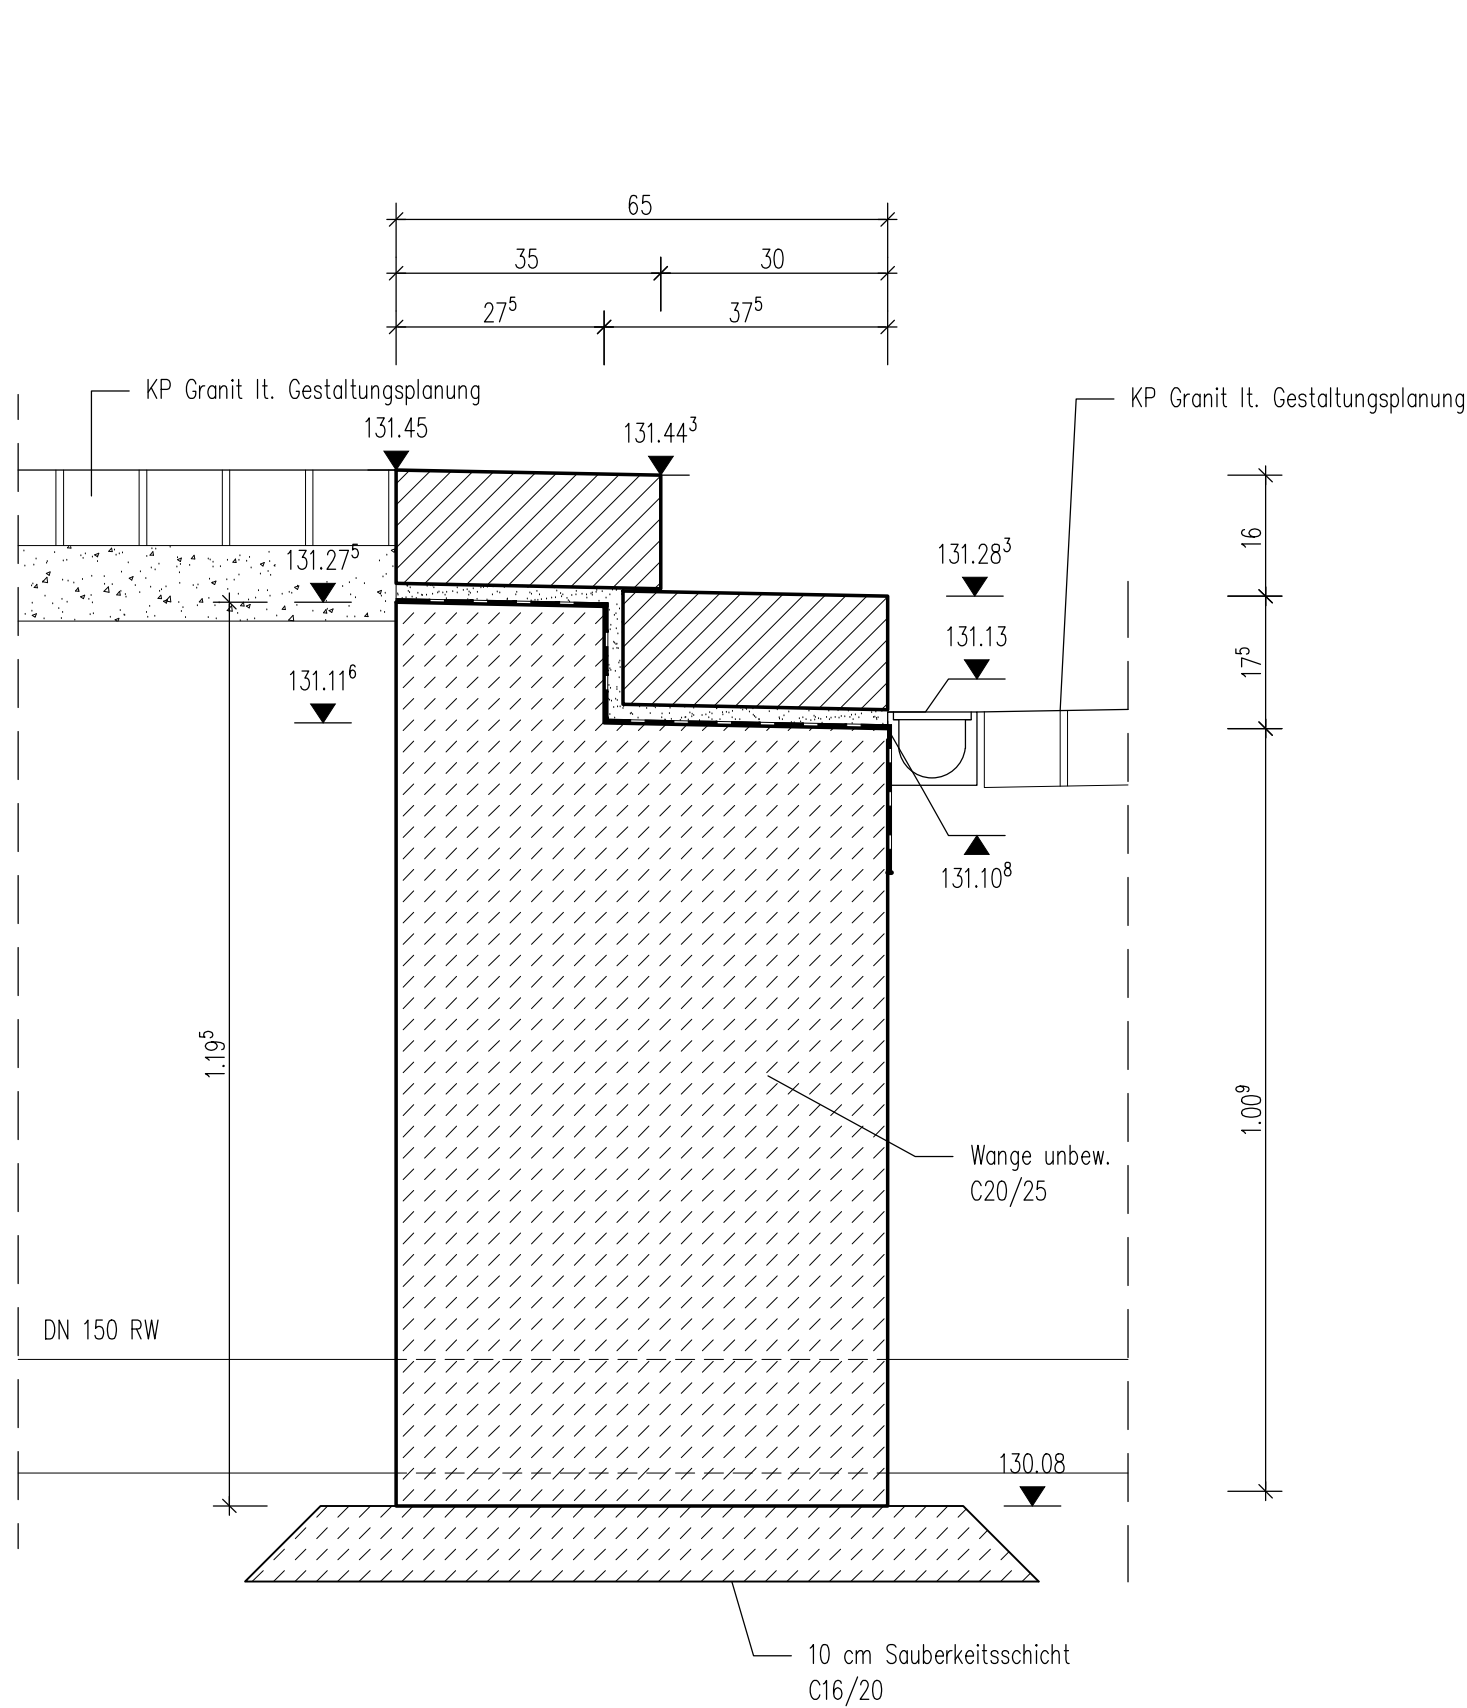


Prinzipskizze Positionierung Süd

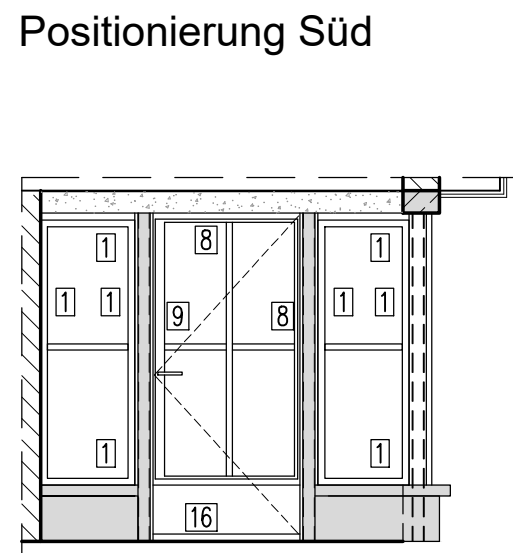


Prinzipskizze Positionierung Ost

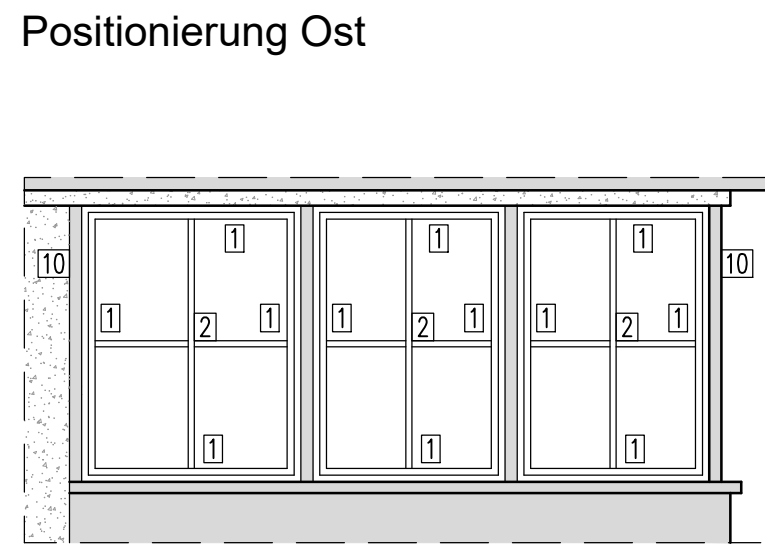


Prinzipskizze Positionierung Nord

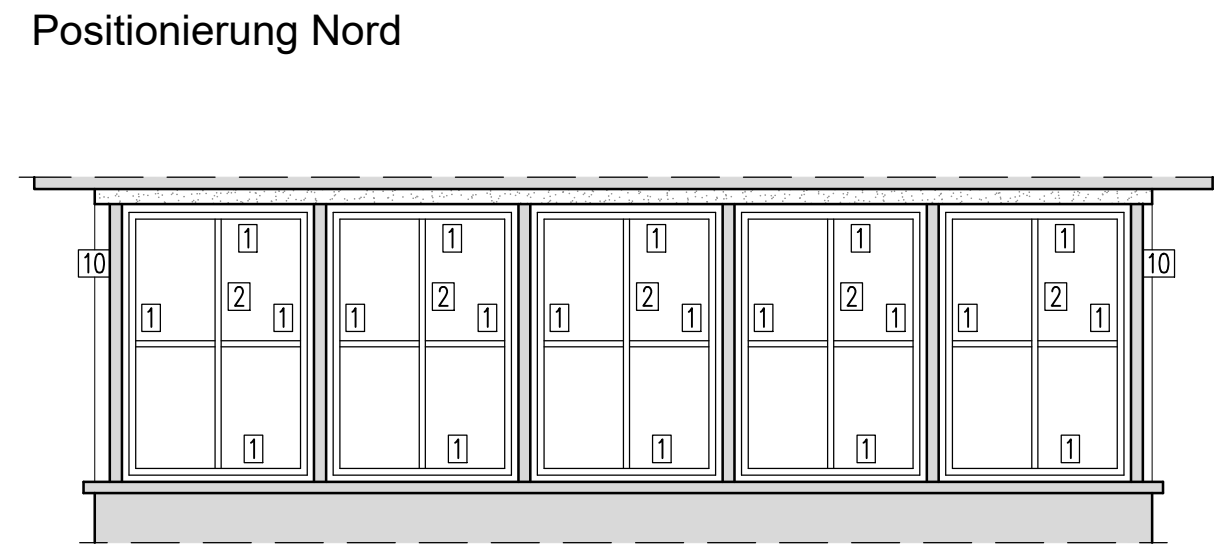


Prinzipskizze Positionierung West

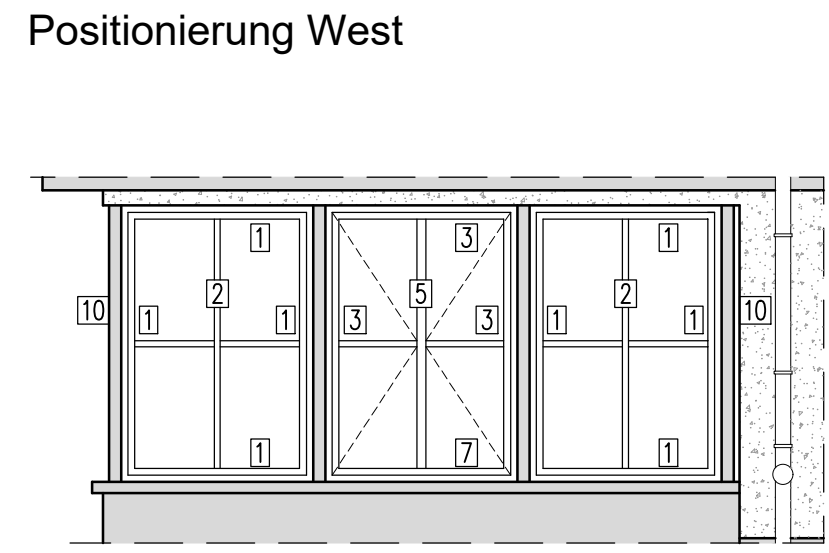


Türdetail Pos. 8 M 1:2,5

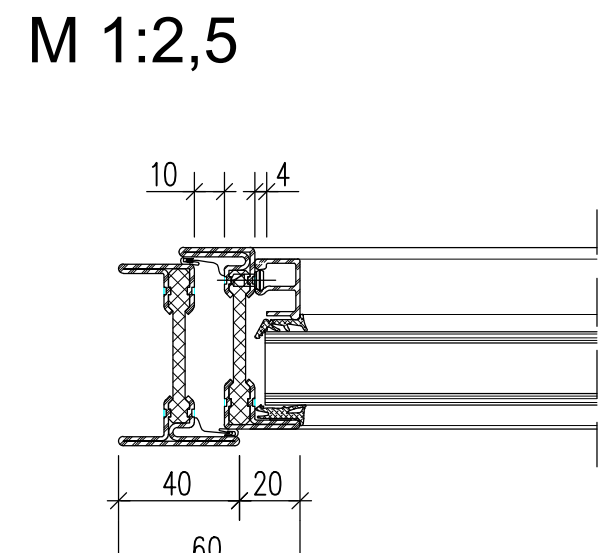


Türdetail Pos. 9 M 1:2,5

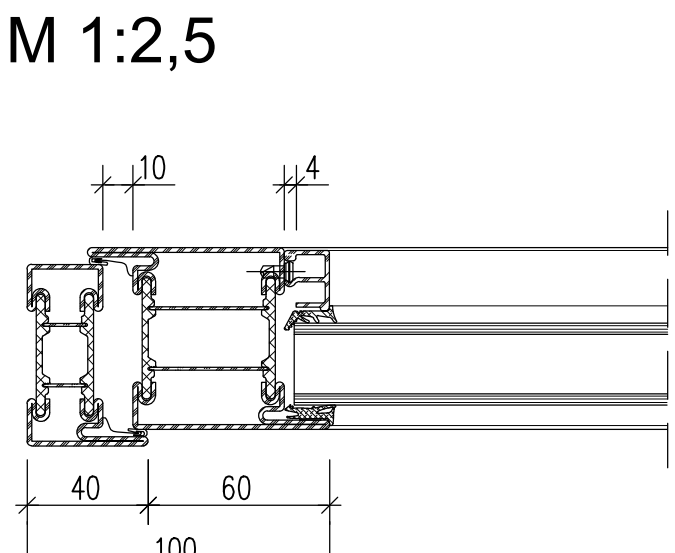


Fensterdetail Pos. 1 M 1:2,5

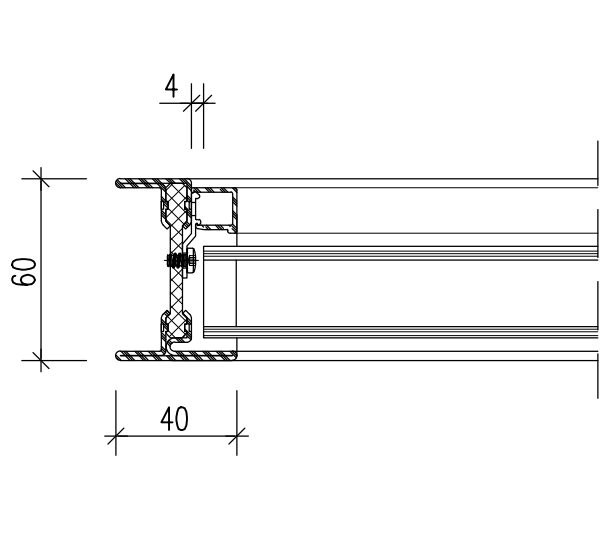


Fensterdetail Pos. 2 M 1:2,5

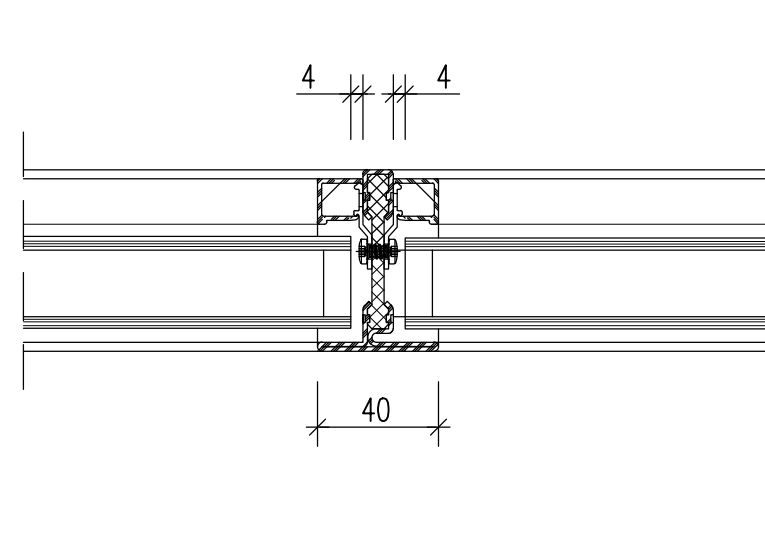


Fensterdetail Pos. 3 M 1:2,5

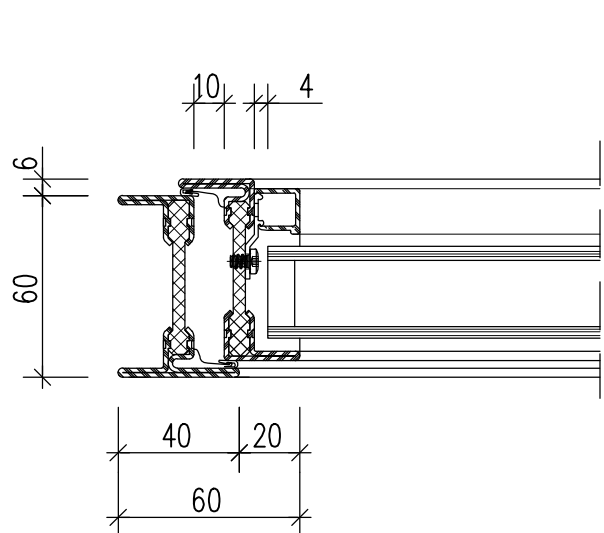


Fensterdetail Pos. 5 M 1:2,5

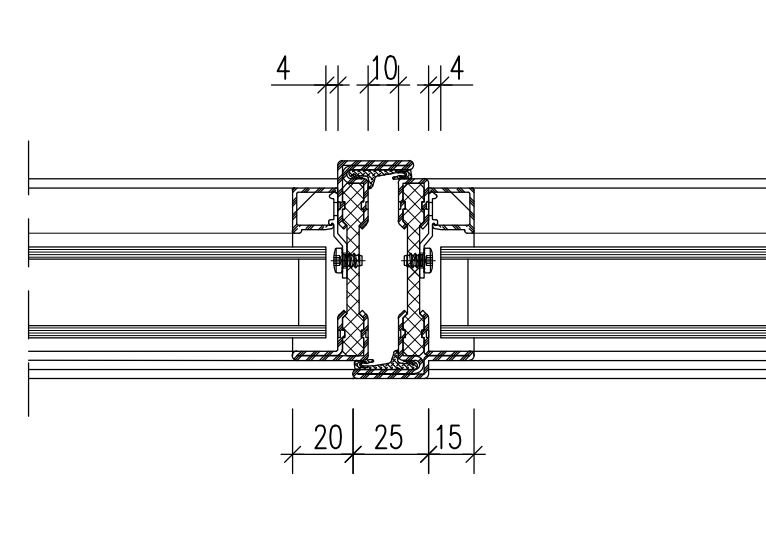


Fensterdetail Pos. 7 M 1:2,5

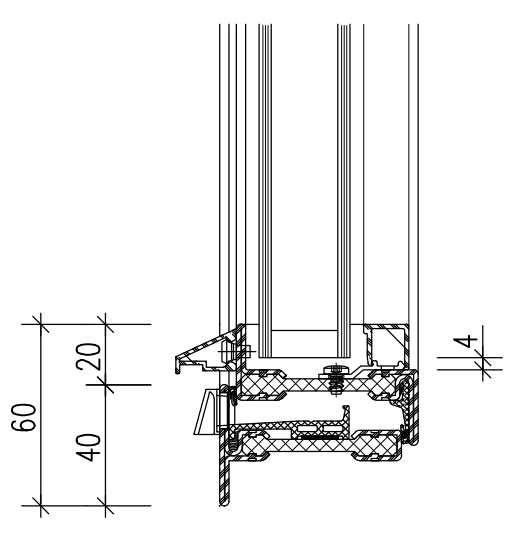


Detail M 1:10 Ergänzung Sturz über neuer Glasfassade (Eingang Infopunkt)

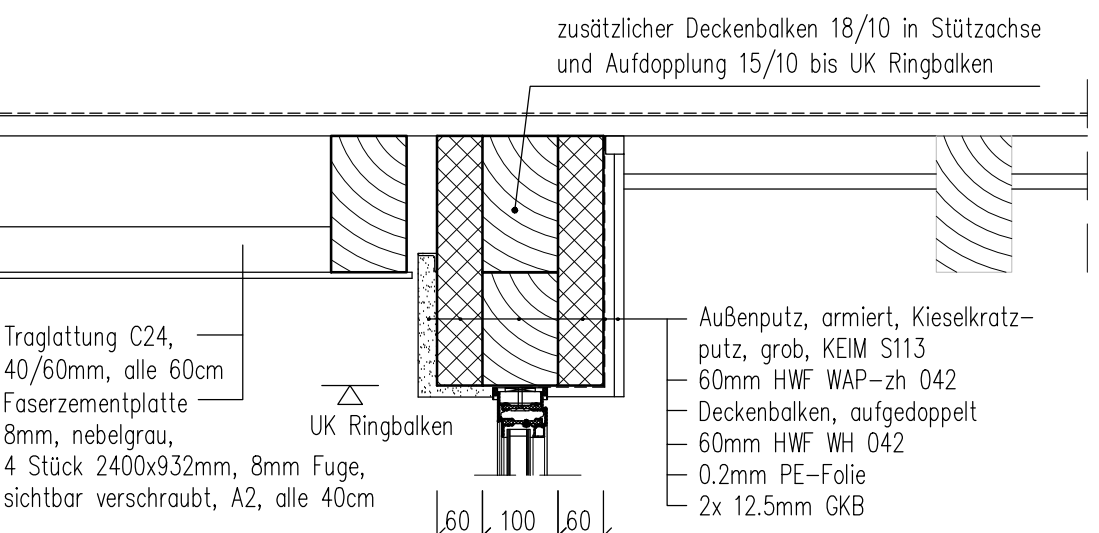


Detail Blockstufe M 1:10 mit Anbindung an Endgebäude

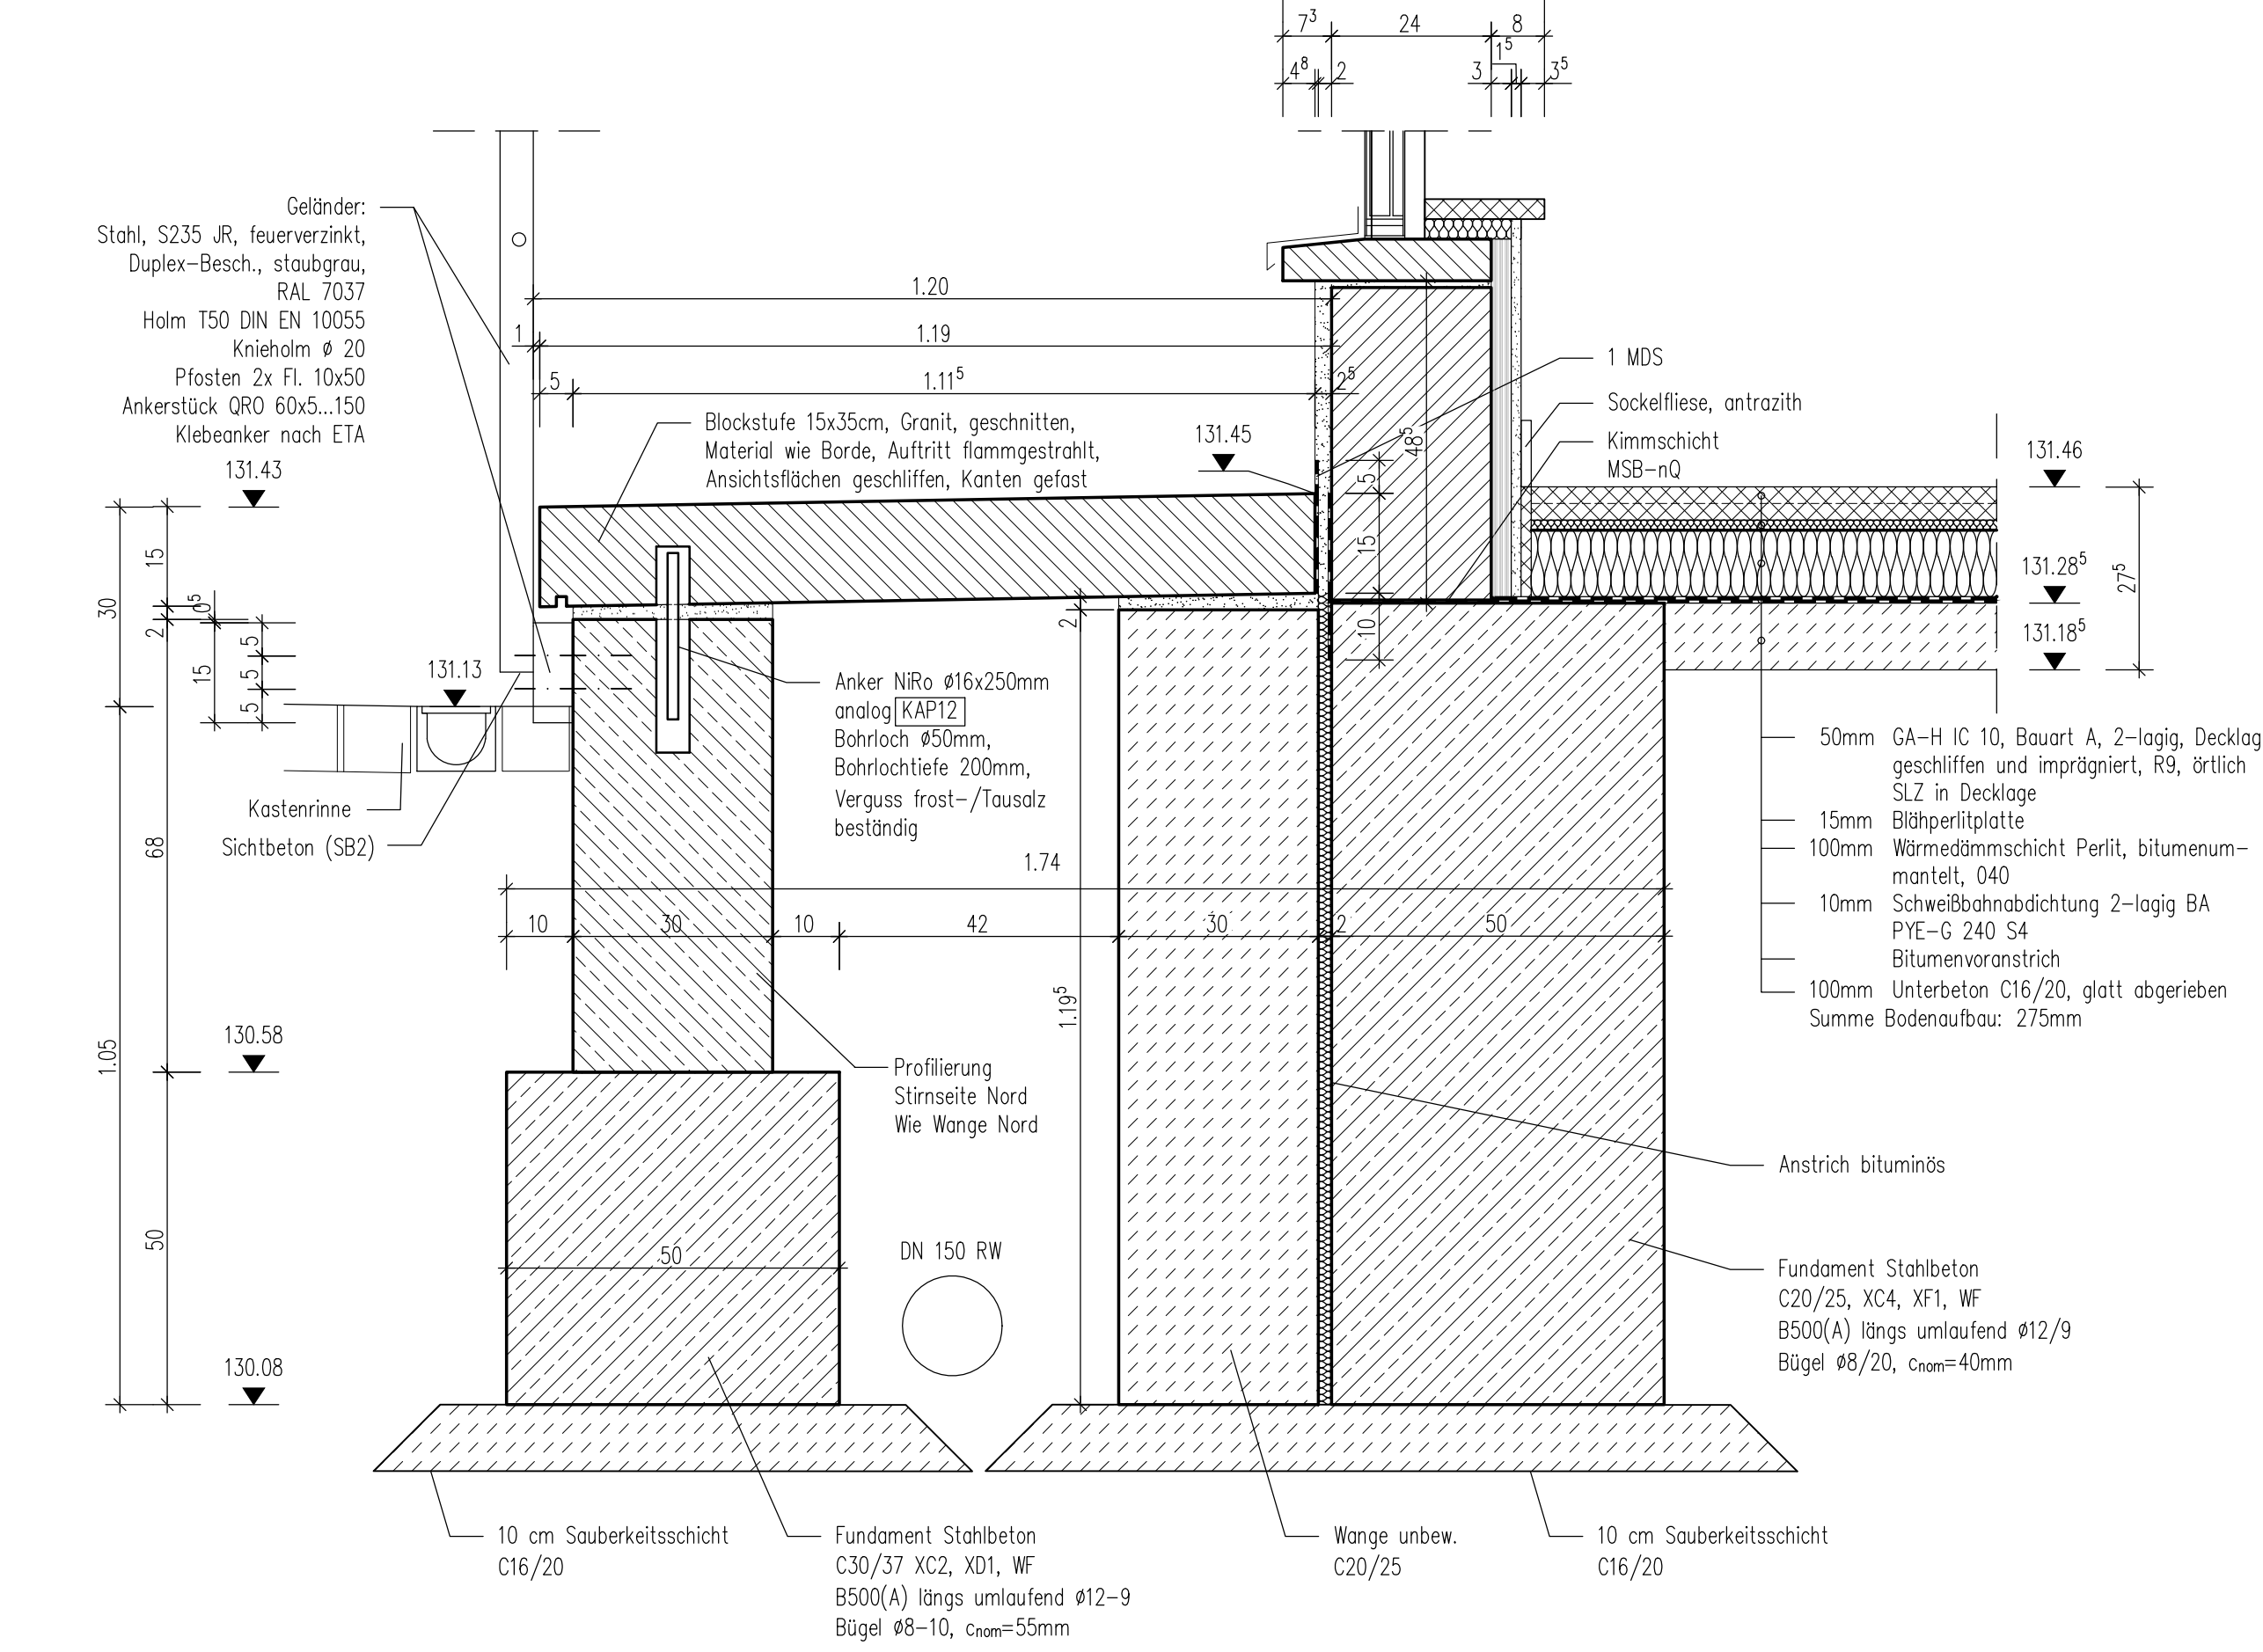


Fensterdetail Pos. 10 M 1:2,5

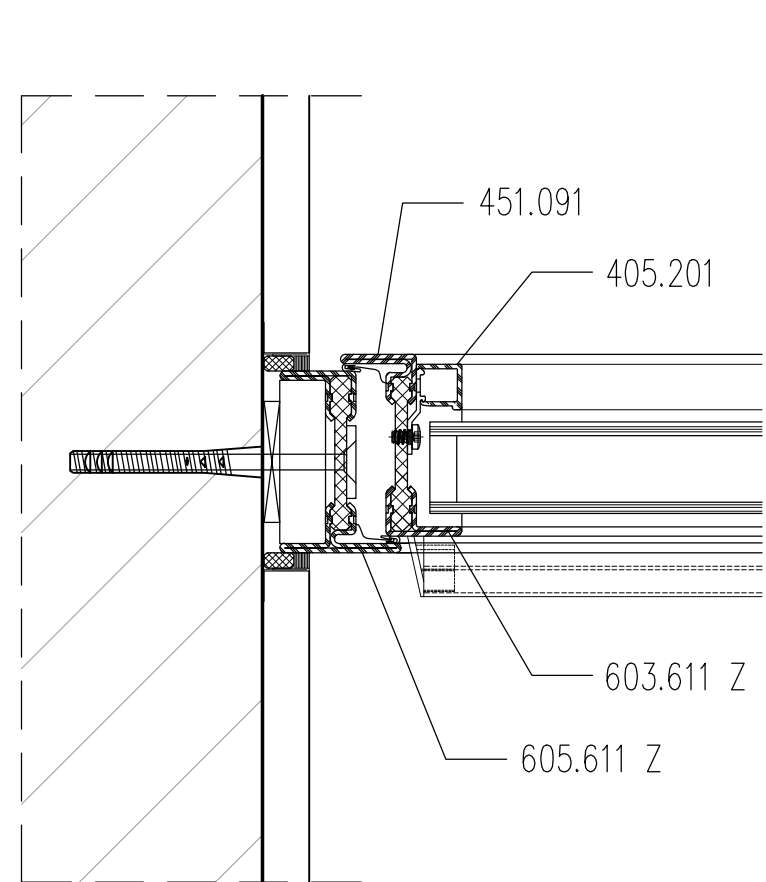



Fensterdetail Pos. 16 M 1:5

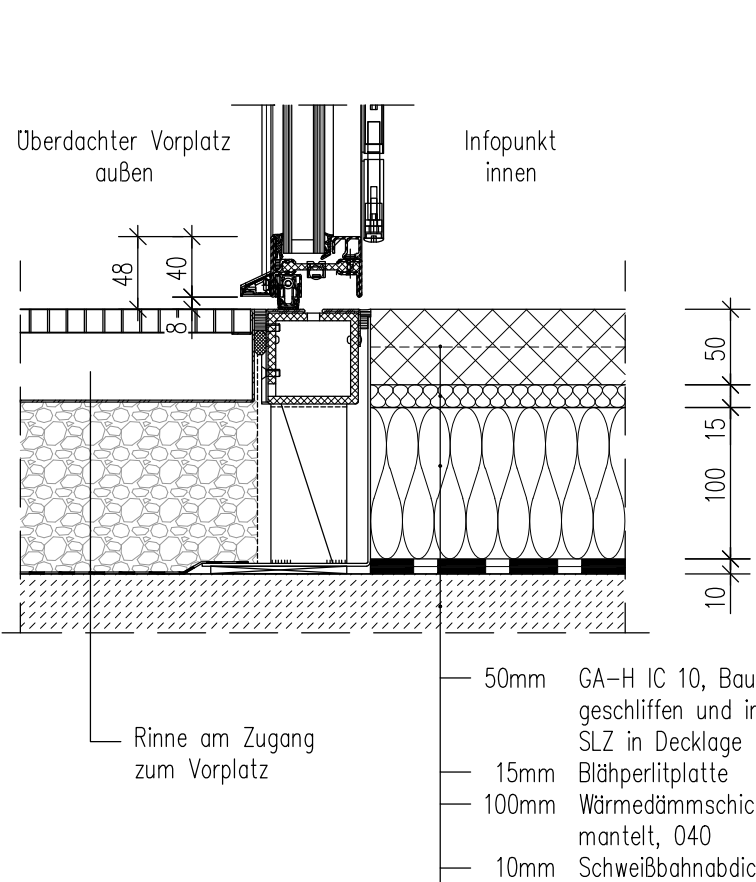

Anschlussdetail Stahlbetonsturz M 1:5

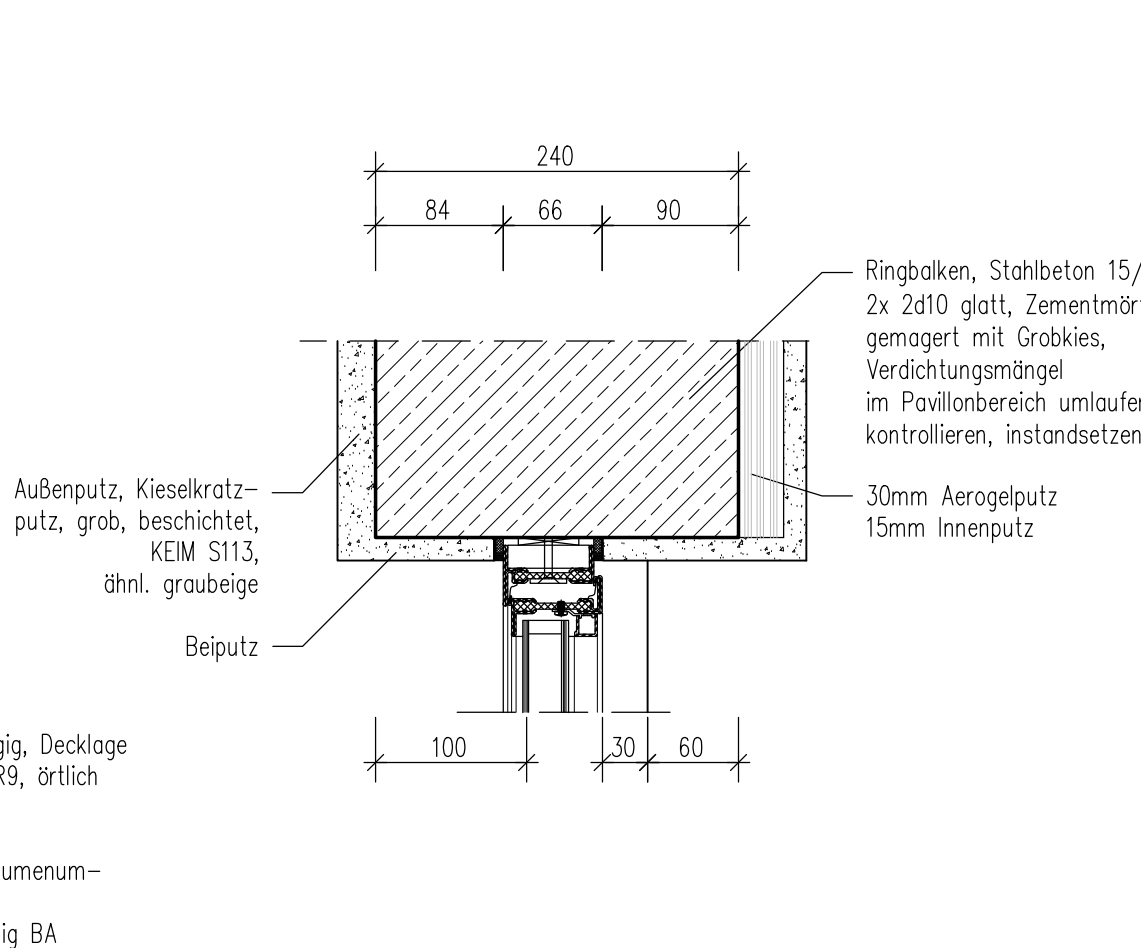

Anschlussdetail Sockel M 1:5

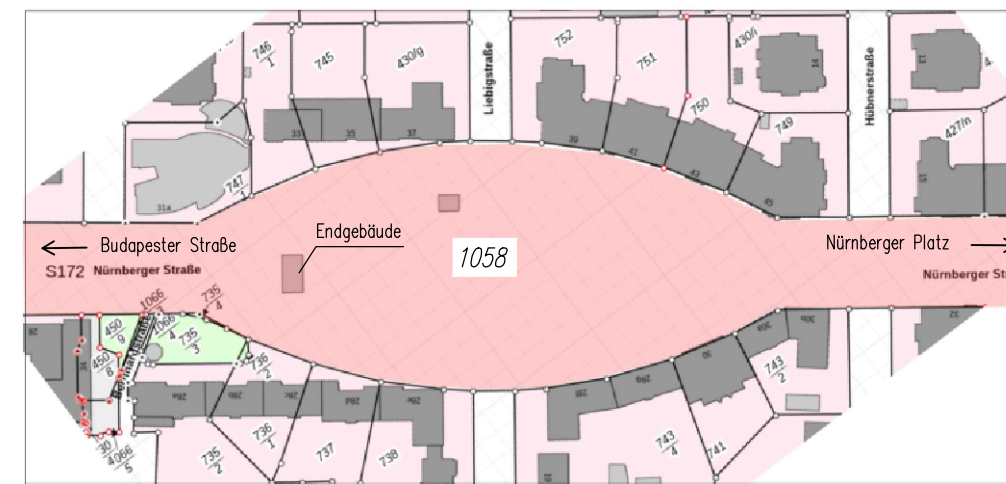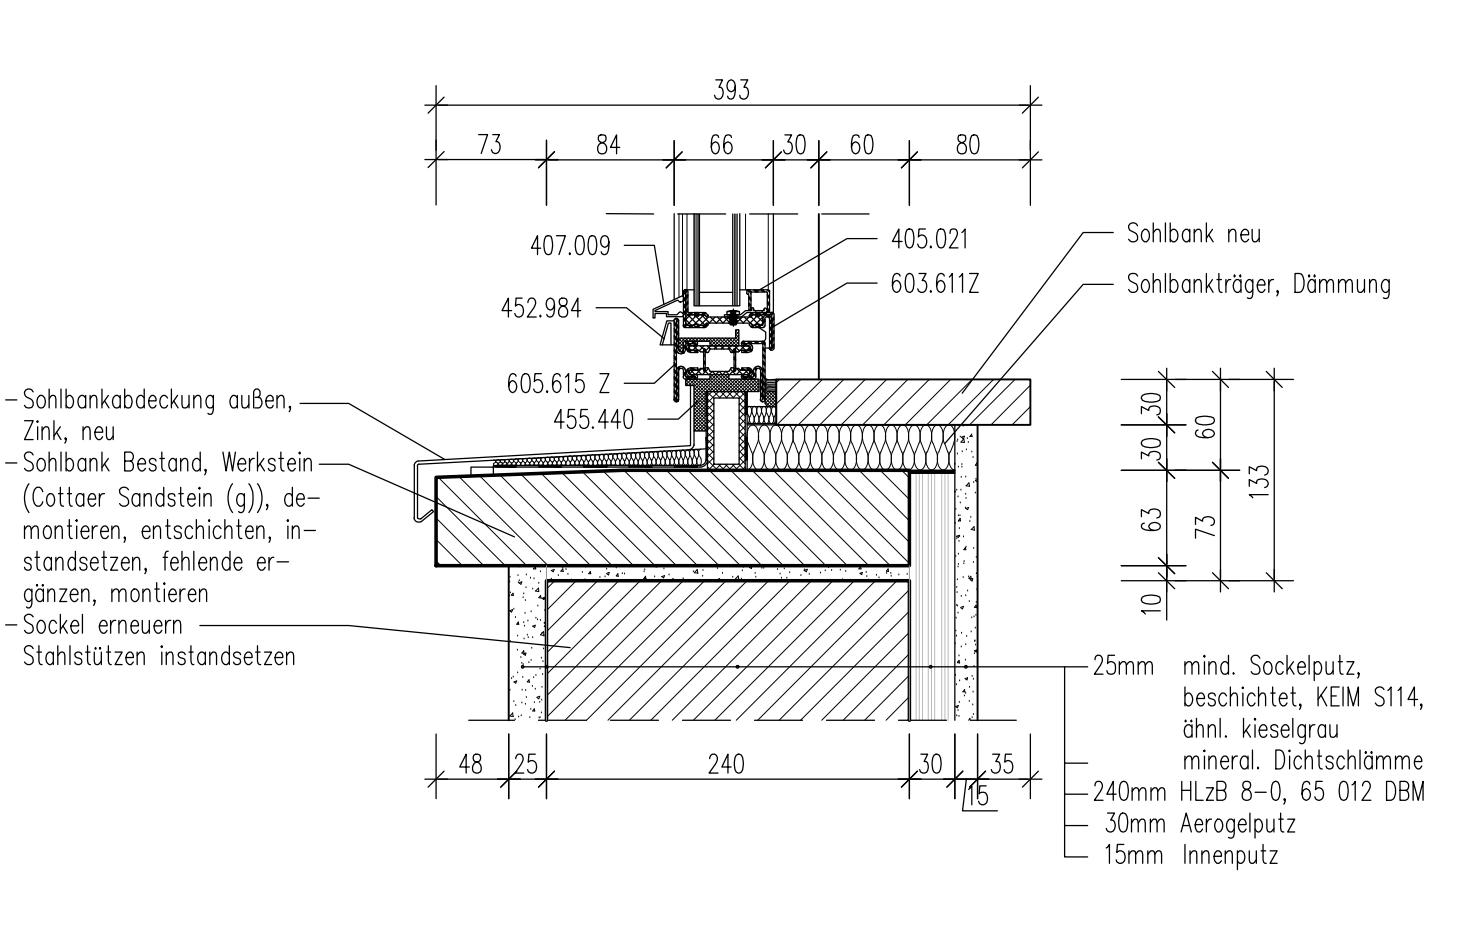

Neue Wege mit der Stadtbahn
Campuslinie
Landeshauptstadt Dresden
Dr.-Külz-Ring 19
01067 Dresden
Tel.: 0351 / 4880
Fax: 0351 / 4882231
E-Mail: stadtverwaltung@dresden.de
Teilabschnitt 1.2
**Nossener Brücke
Nürnberger Straße**
Dresden
DVB
Stadtentwässerung
Sachsen
Energie
DREWAG


Nr.	Art der Änderung	Datum	Zeichen

AUSSCHREIBUNG


Auftraggebergemeinschaft Stadtbahn 2020 TA 1.2 Nossener Brücke - Nürnberger Straße vertreten durch: Landeshauptstadt Dresden Dr.-Külz-Ring 19 01067 Dresden	AWARO-Bez.: VA-6-U150703-B01-4200-0	Unterlage / Blatt-Nr.: Instandsetzung und Umbau Endgebäude Nürnberger Ei Details Maßstab: 1:2,5; 1:5; 1:10
---	-------------------------------------	--

Campuslinie
Teilabschnitt 1.2
Nossener Brücke / Nürnberger Straße


Detail 1 M 1:10 Traufe, längssetzig

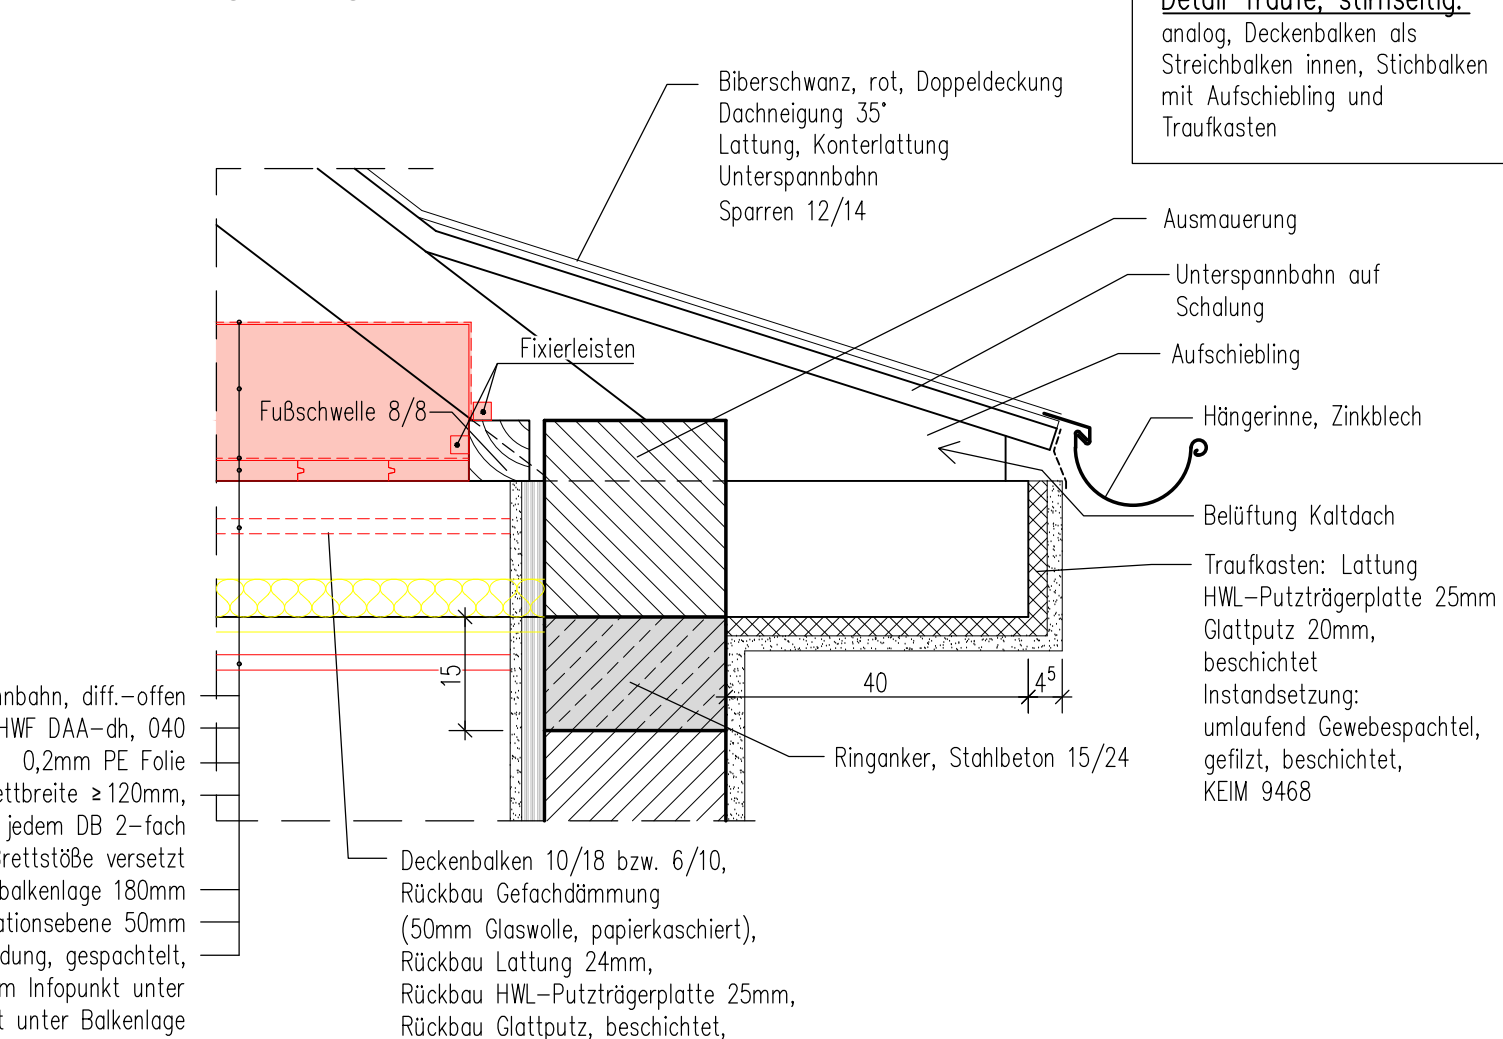

Detail 2 M 1:5

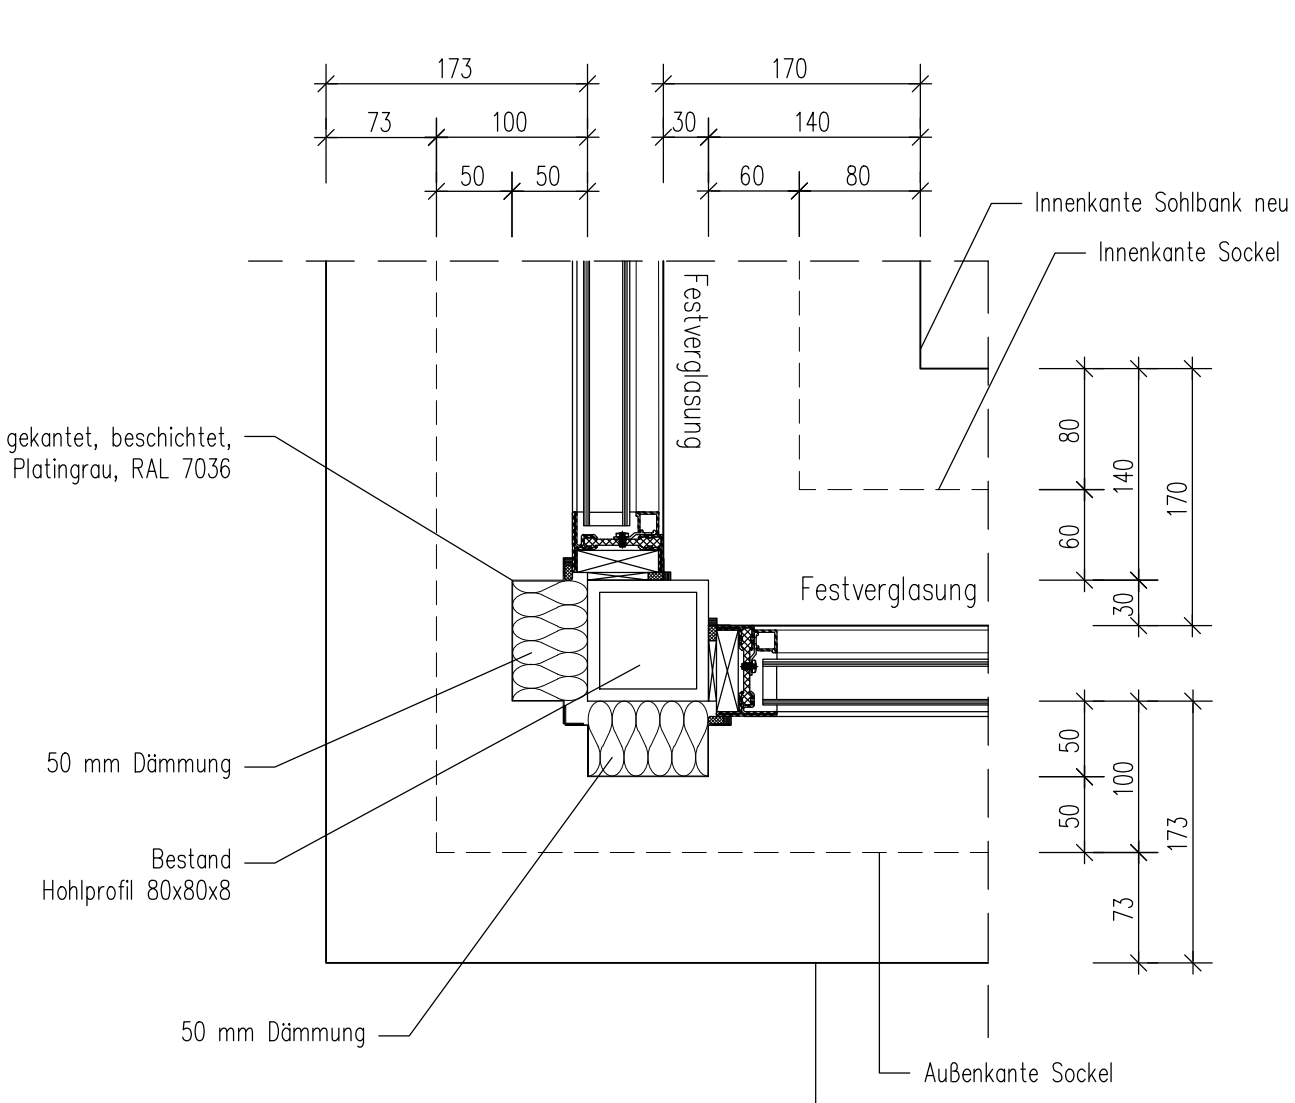

Detail 3 M 1:5

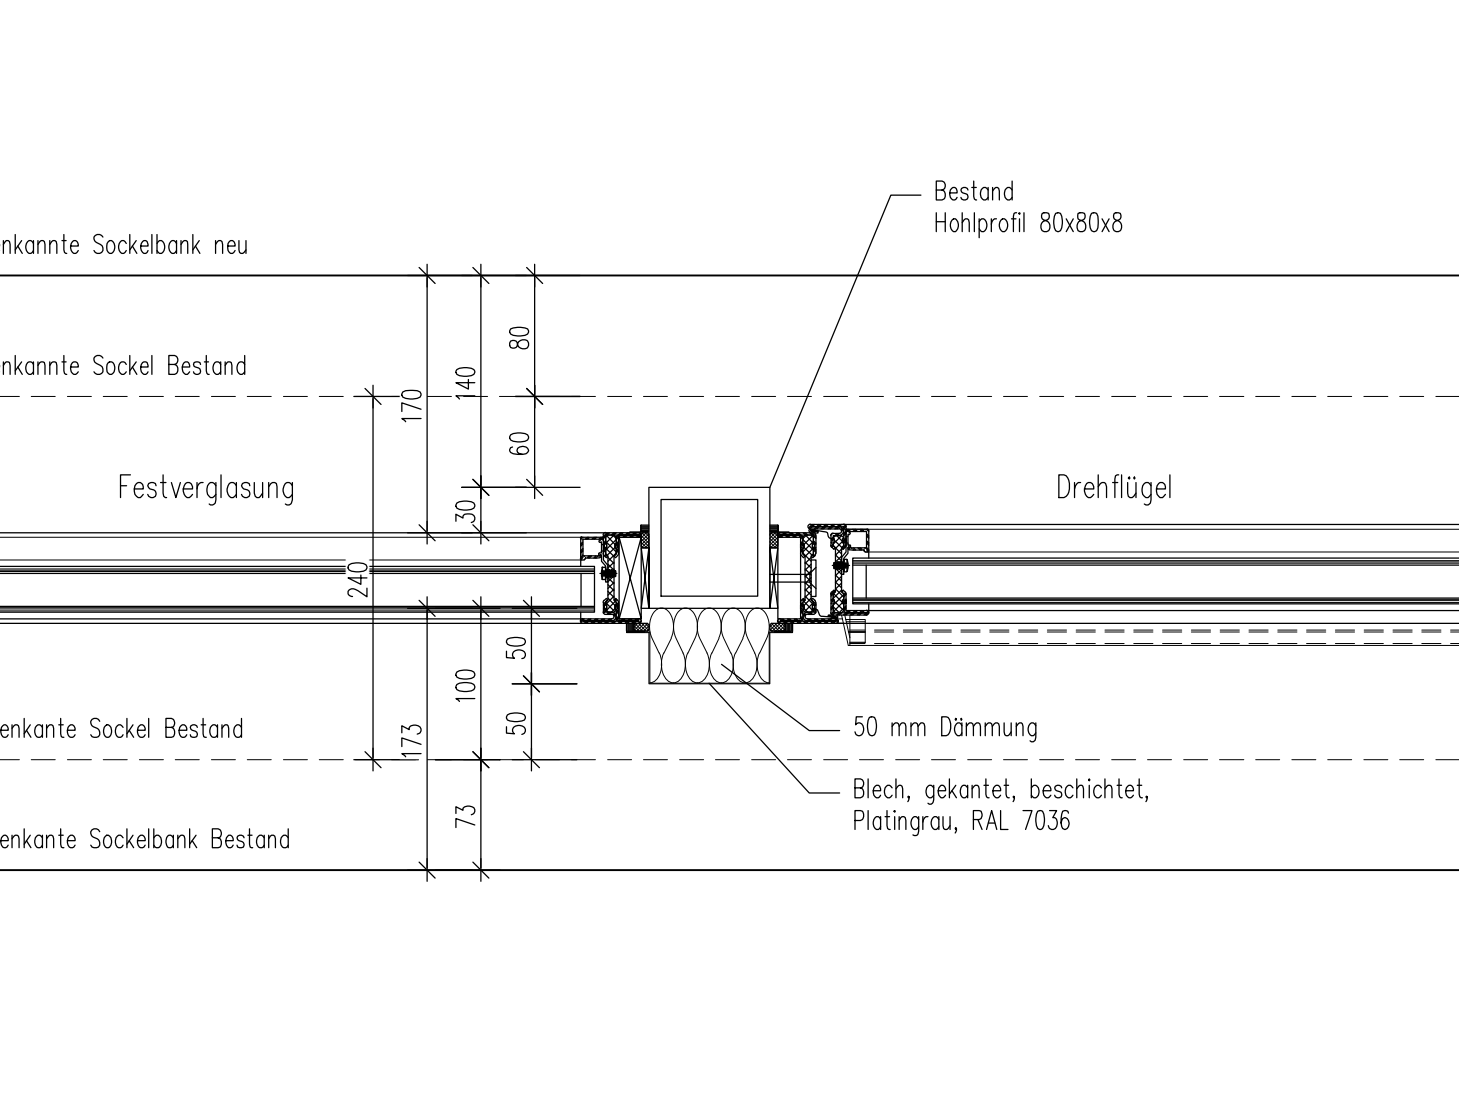

Detail Traufe, stirnseitig analog, Deckenbalken als Streichbalken innen, Strohballen mit Aufschlebung und Traufkasten

