


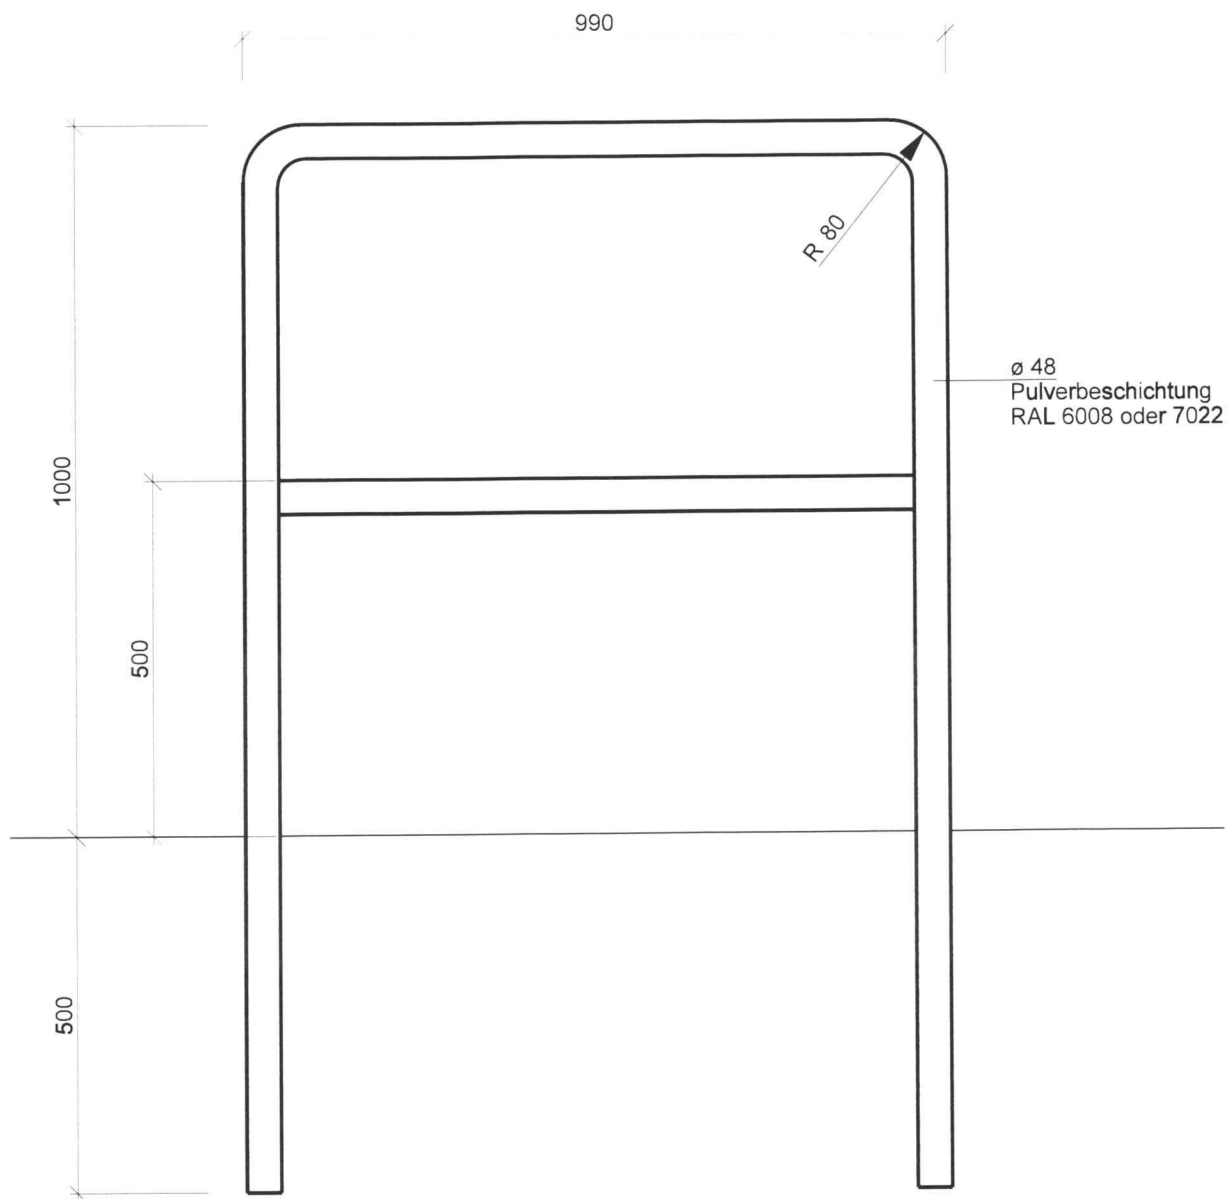

		Datum	 Dresdner Verkehrsbetriebe AG Center Infrastruktur - Engineering Tel. 0351/857 - Postanschrift: Postfach 10 09 55 01079 Dresden	Blatt 5
Bearbeiter	Zemke	21.01.2013		
Projektleiter	Fischer			
Durch den Bauherrn zur Ausführung freigegeben				
Maßstab 1:10	Knieholmgeländer 1m-Bügel ohne Flacheisen			