

Holzmodellwand
M 1:20
Vorderansicht, Schnitte

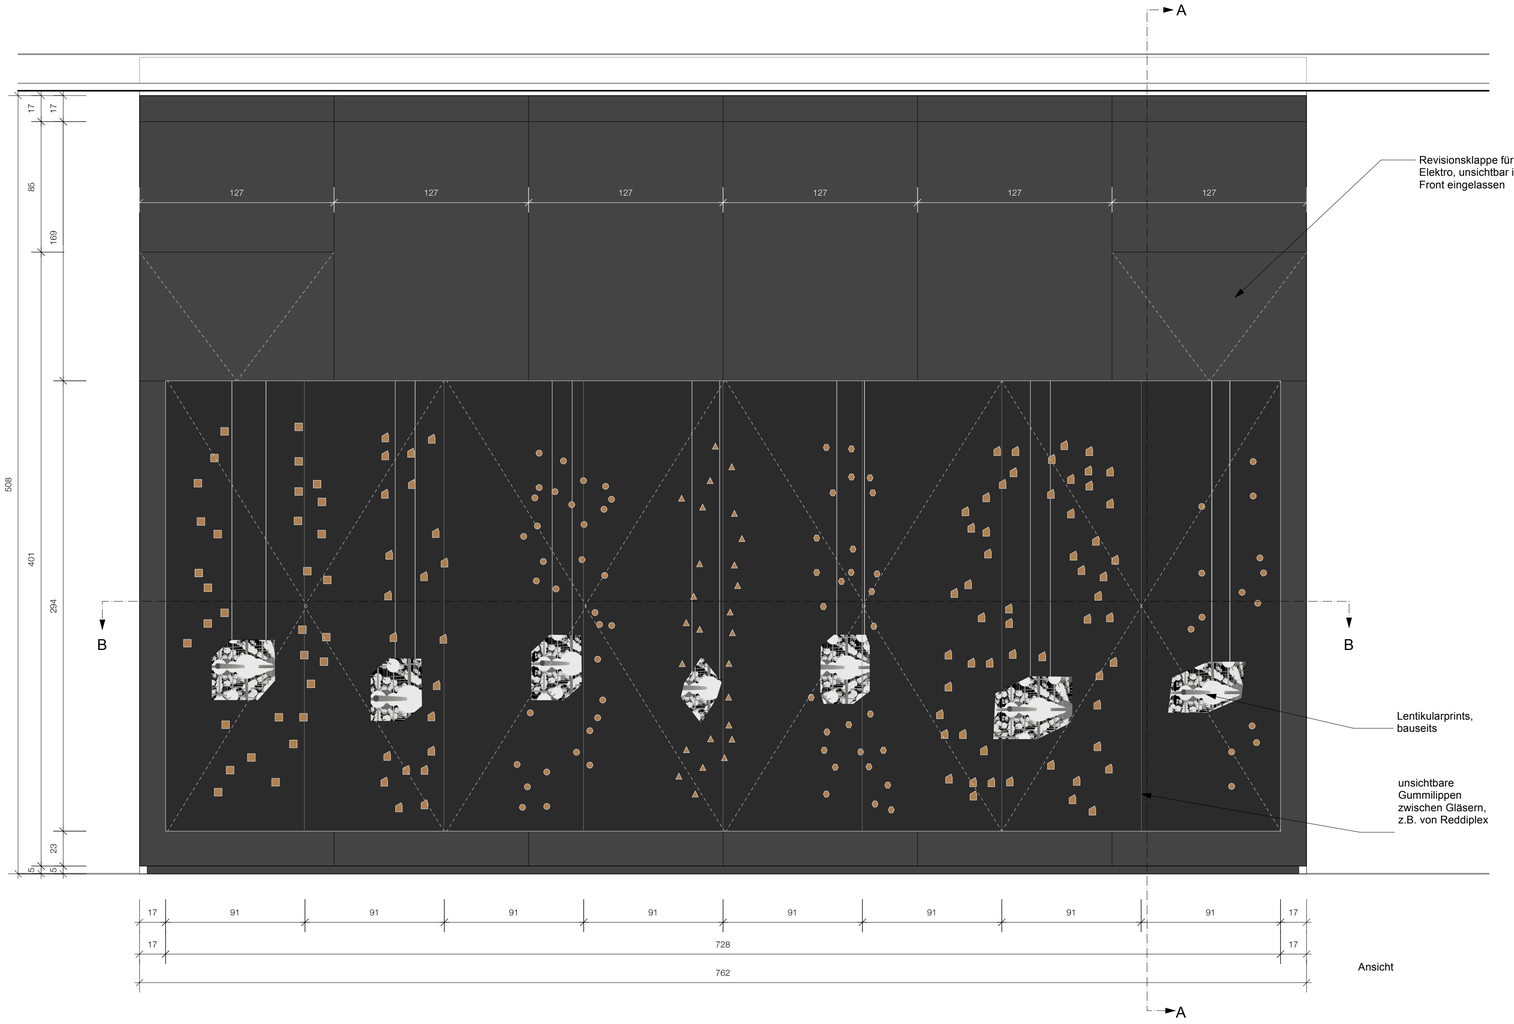


Ansicht

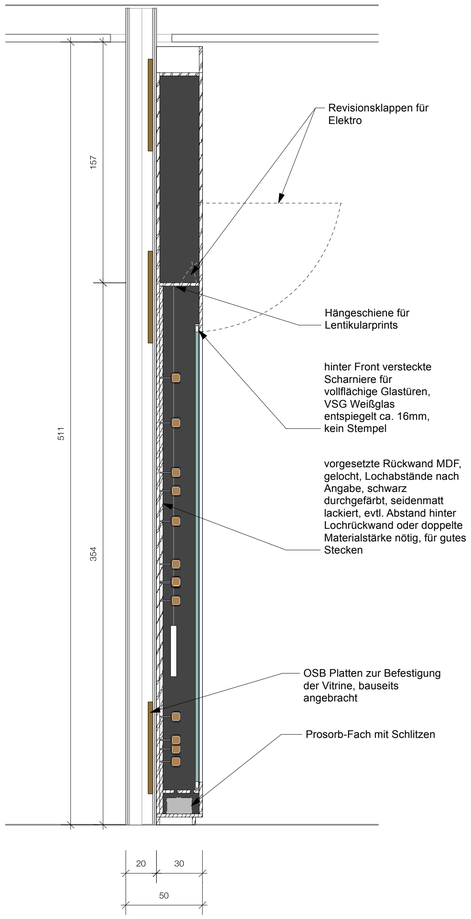


Schnitt A-A


Alle Maße müssen vor Ort geprüft werden!

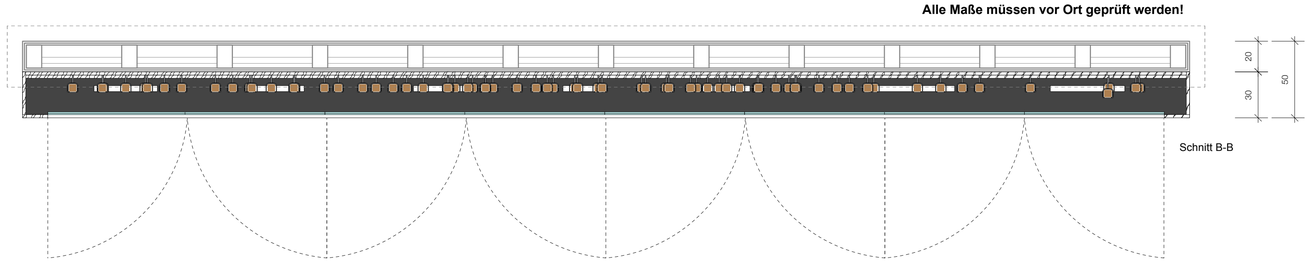


Schnitt B-B

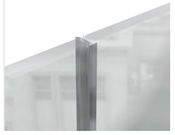


Reddiplex Dichtung für Glasstöße, transparent gewünscht

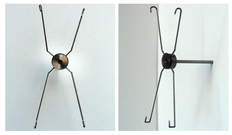

Exponatehalterung

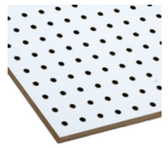

gelochte Rückwand, Beispielbild

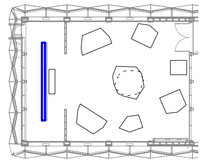

Übersicht Dauerausstellung 2OG

INDEX REVISION	DATUM / GEZ DATE / DRAWN BY	ÄNDERUNGEN CHANGES
-	-	-
-	-	-
-	-	-
-	-	-
-	-	-

VORABZUG

[redacted]

Projekt
GRW-Projekt Museums-Pavillon und Touristische Wissenspfade auf dem TU-Campus

Gefördert durch:
Bundesministerium für Wirtschaft und Klimaschutz
aufgrund eines Beschlusses des Deutschen Bundestages
BERLIN

Dieses Projekt wurde im Rahmen der Gemeinschaftsaufgabe "Verbesserung der regionalen Wirtschaftsstruktur" (GRW) mit Bundes- und Landesmitteln gefördert

Auftraggeber

Land Berlin
vertreten durch
- Die Präsidentin -
Technische Universität
Straße des 17. Juni 135
10623 Berlin

Technische Universität Berlin

General-Planung

[redacted]
Berlin

Planer Exhibition Scenography

[redacted]

Planinhalt

Dauerausstellung -- DA_Holzmodellwand

Papiergröße	Maßstab	Einheit	Planer
DIN A1	1:20	CM	SPA

Datum	Projekt Code	Phase
18.08.2026	[redacted]	Ausführungsplanung

Plannummer: 3209
Index: -

[redacted]