

Aufsatzplatten für Tische und Podeste
M 1:25
Vorderansichten; Unter-, Aufsichten

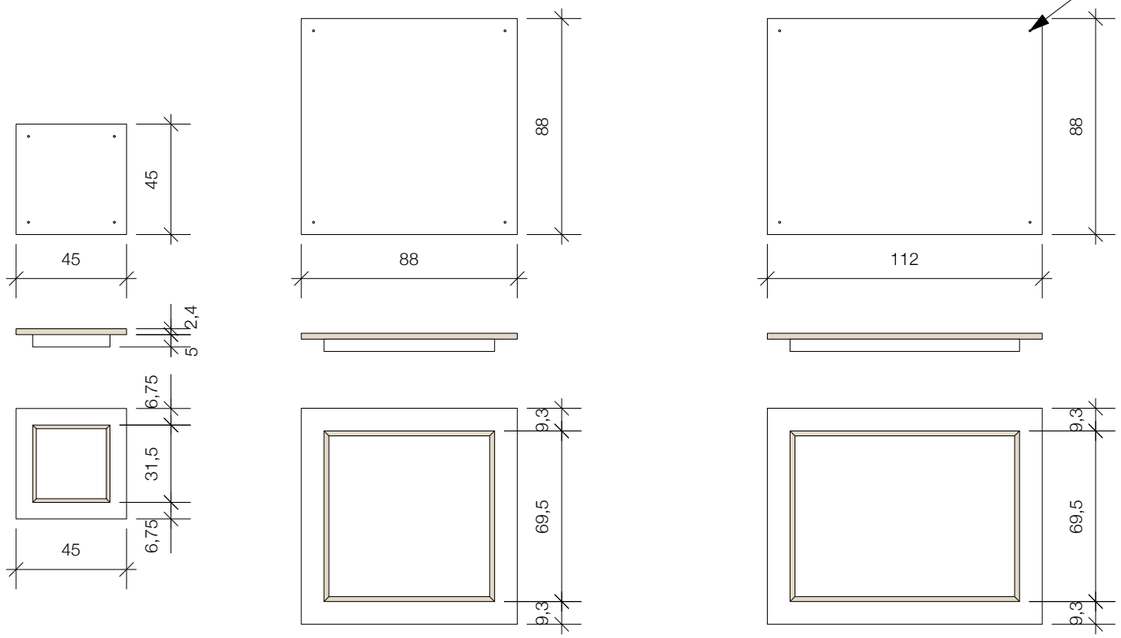

Kleine vorgebohrte Löcher mit Stahlhülsen zur Aufnahme von Stiften, um Grundplatten für Vitrinenhauben aufzusetzen und zu befestigen.

Aufsatzplatte 1 | Aufsatzplatte 2 | Aufsatzplatte 3

Anwendungsbeispiele Aufsatzplatten
M 1:25
Ansichten

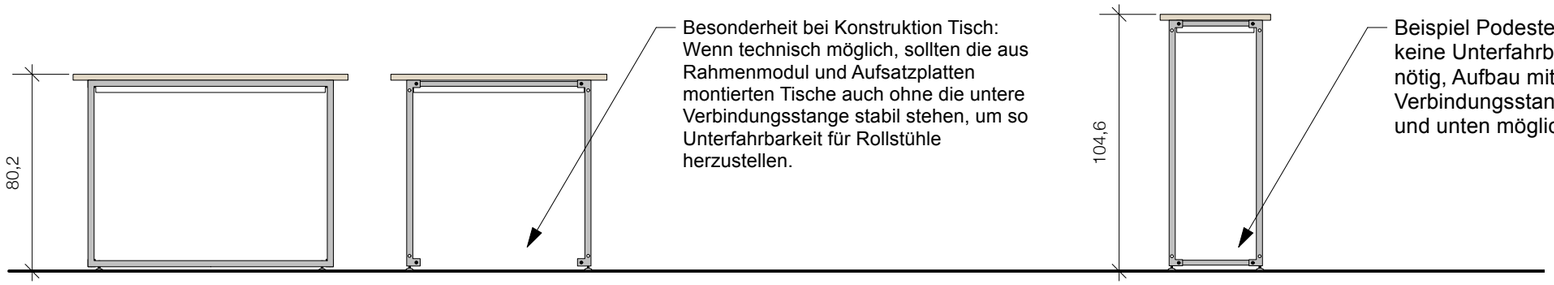

Besonderheit bei Konstruktion Tisch: Wenn technisch möglich, sollten die aus Rahmenmodul und Aufsatzplatten montierten Tische auch ohne die untere Verbindungsstange stabil stehen, um so Unterfahrbarkeit für Rollstühle herzustellen.

Beispiel Podestelement: keine Unterfahrbarkeit nötig, Aufbau mit Verbindungsstange oben und unten möglich.

Aufsatzplatte 3, Tisch

Aufsatzplatte 1, Podestelement klein

INDEX *REVISION*	DATUM / GEZ *DATE / DRAWN BY*	ÄNDERUNGEN *CHANGES*
-	-	-
-	-	-
-	-	-
-	-	-
-	-	-

[redacted]

Projekt: GRW-Projekt Museums-Pavillon und Touristische Wissenspfade auf dem TU-Campus

Gefördert durch:
Bundesministerium für Wirtschaft und Klimaschutz
aufgrund eines Beschlusses des Deutschen Bundestages
BERLIN
Dieses Projekt wurde im Rahmen der Gemeinschaftsaufgabe "Verbesserung der regionalen Wirtschaftsstruktur" (GRW) mit Bundes- und Landesmitteln gefördert

Auftraggeber
Land Berlin
vertreten durch
- Die Präsidentin -
Technische Universität
Straße des 17. Juni 135
10623 Berlin
Technische Universität Berlin

General-Planung
[redacted]

Planer Exhibition Scenography
[redacted]

Planinhalt
Wechselausstellung -- WA_Aufsatzplatten

Papiergröße	Maßstab	Einheit	Planer
DIN A3	1:25	CM	SPA

Datum	Projekt Code	Phase
18.08.2026	[redacted]	Ausführungsplanung

Plannummer
3303

Index
-

[redacted]