
Obergeschoss 2

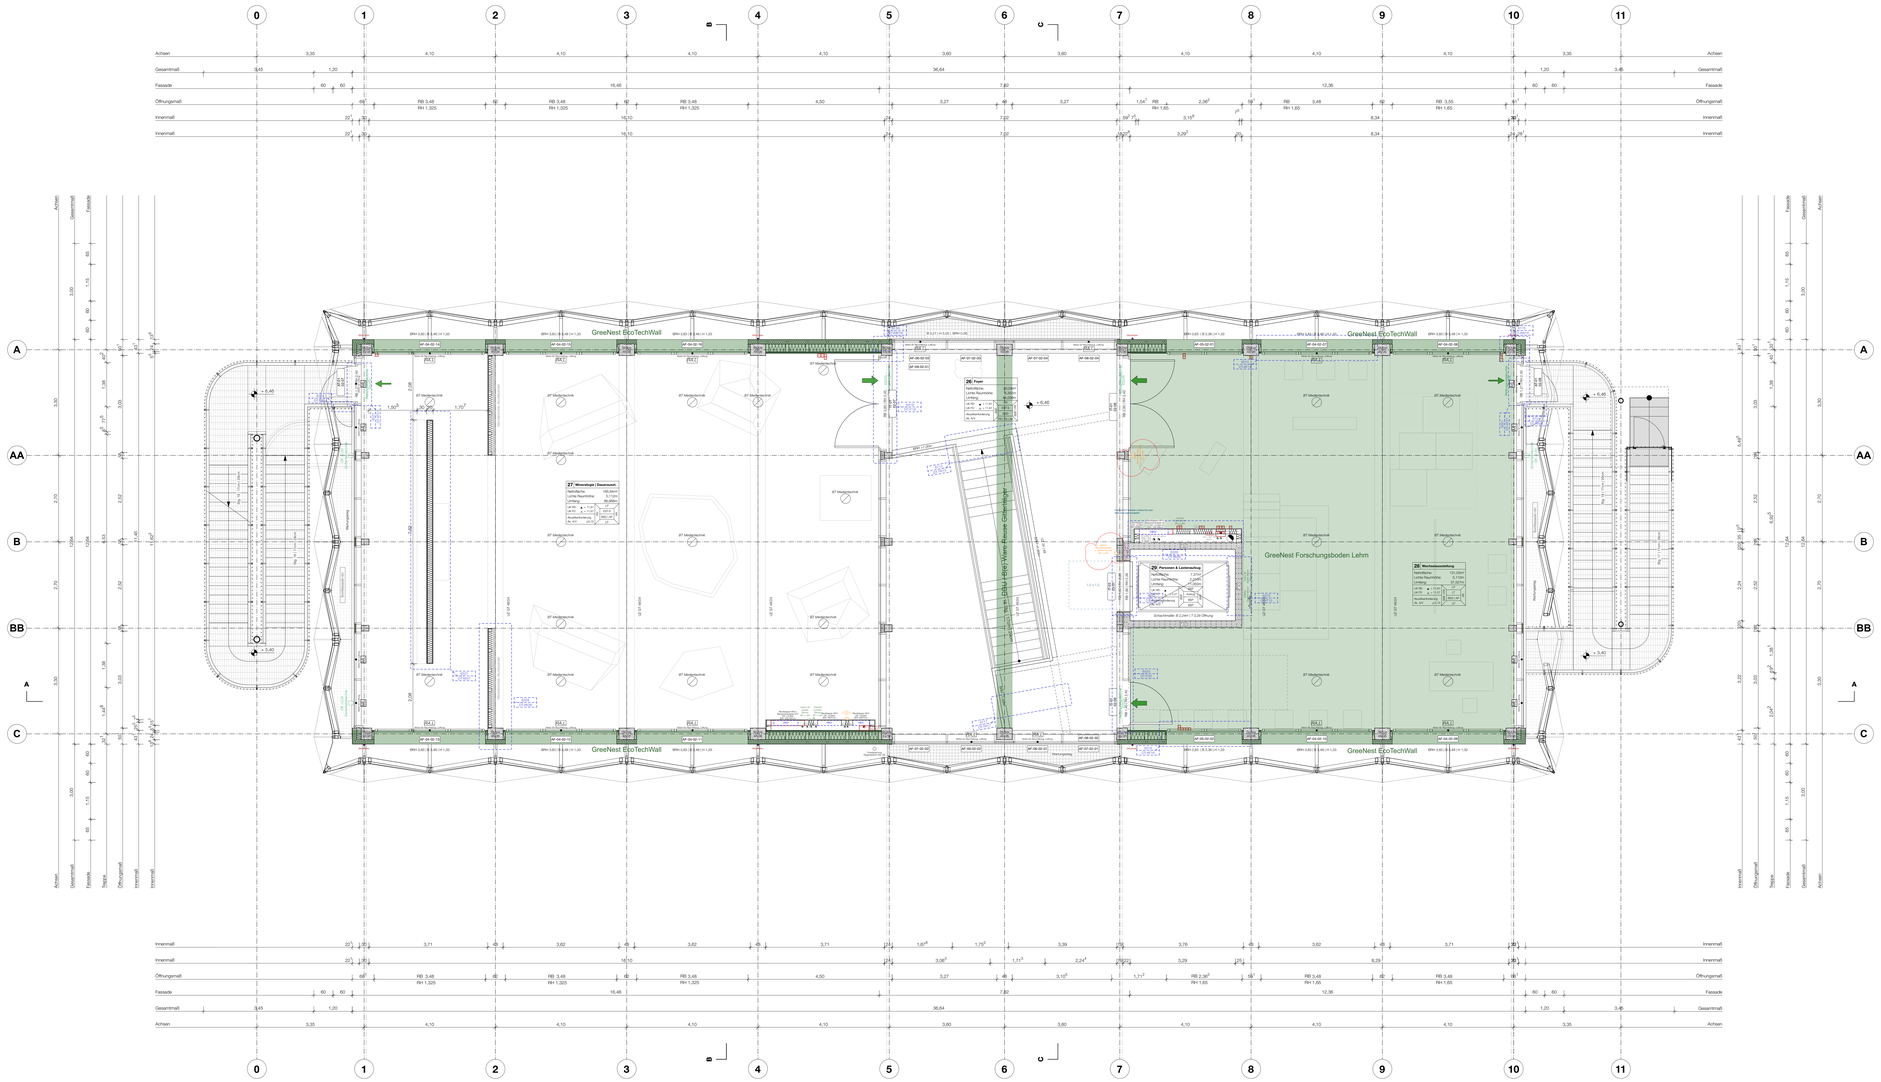

1. Pläne nicht skalieren. Maßgeblich ist die Bemaßung.
2. Alle Maße in Meter, soweit nicht anders gekennzeichnet.
3. Alle Maße sind am Bau zu prüfen.
4. Maßunstimmigkeiten sind mit den Architektinnen zu klären.
5. Flächenangaben sind ungefähre Angaben.
6. Höhenangaben sind auf OKFB bezogen.

Höhenbezug OKFF ± 0,00 m = + 34,15 m ü. NHN

Höhenkoten

Die Fensterkoten beziehen sich auf OK RBR bis UK RST.
Sämtliche Tür- und Stucrhöhen beziehen sich auf OK FB bis UK RST
Die lichten Raumhöhen gelten von OK FB bis UK abgehängte Decke (AHD), UK fertig Wärmedämmung (WD) oder wenn nicht vorhanden bis UK rohe Betondecke (RD).

Höhenangaben

OK	Oberkante	LRH	Lichte Raumhöhe
UK	Unterkante	BRH	Brüstungshöhe
IK	Innenkante	RBR	Rohbrüstung
AK	Außenkante	RST	Rohsturz
OK FB	Oberkante Fertigboden	RW	Rohwand
OK RB	Oberkante Rohboden	RA	Rohattika
OK RS	Oberkante Rohschte	FB	Fertigfußboden
OK RD	Oberkante Rohdecke		

Wandbeläge

AN	Anstrich
LP	Lehmputz
FL	Fliesen
GE	Glasfurnierement
PR	Plosten-Riegel-Element
WC-TW	WC Trennwand
BSP	Brettsperrholz
3S	3-Schicht-Platte
AK	Akkustikelement

Bauteile

BFT	Betonfertigteil	BSD	Brettstapeldecke
BP	Bodenplatte	UZ	Überzug
MB	Magerbeton	UZ	Unterzug
BSH	Brettschichtholz	GT	Gitterträger
HWP	Holzwerkstoffplatte	BA	Bodenablauf
BSP	Brettsperrholz	DD	Deckendurchbruch
KVH	Konstruktionsvollholz	BD	Bodendurchbruch
HTW	Holzständerbauwand	WD	Wanddurchbruch

Boden- und Deckenbeläge

BF	Bodenfliesen		
PA	Parkett		
NR	Naturkautschuk		
LT	Lehmterrazzo		
SL	Sauberlaufzone		
AP	Akkustikpaneele Seegras		
AHD	Abhangdecke Holzlamellen		
AHDh	Abhangdecke Hygiene		


Baustoffe

Brettsperrholz	Estrich
Brettstapeldecke	Terrazzo
Gipsfaser	Fliesen
Fassadenholz	Gitterrost
Dämmung weich	Sauberlaufzone

Materialienraute



Index	Änderungsbeschreibung	Datum
C	Planfortschreibung Anpassungen Innenausbau	10.12.25
D	Planfortschreibung	08.01.26
E	Ergänzung Fenster Nr.	23.01.26
F	Anpassungen SUD-Planung	17.02.26
G	Position Innerwand Mineralogie, Bodentanks	30.06.26
H	MSR-Sensoren	17.07.26

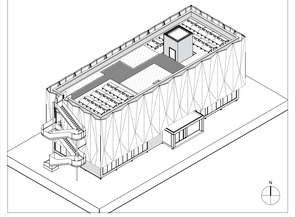

Museums-Pavillon und Touristische Wissenspfade auf dem TU Campus

Bauvorhaben

GRW-Projekt Museums-Pavillon
und Touristische Wissenspfade
auf dem TU Campus

Straße des 17. Juni 135
10623 Berlin

Bauherrin

Land Berlin vertreten durch

- die Präsidentin -
Technische Universität Berlin

Straße des 17. Juni 135
10623 Berlin

Förderung

Dieses Projekt wurde im Rahmen der Gemeinschaftsaufgabe „Verbesserung der regionalen Wirtschaftsstruktur" (GRW) mit Bundes- und Landesmitteln gefördert.

Architektur und Generalplanung

Leistungsphase	LPS Ausführungsplanung
Projektnummer	166
Freigabe / Index	F / H
Erstelldatum	27.03.25
Format	Sonderformat 1609x841
Plannummer	2003
Plancodierung	166-ARC-5-GR-OG2-50-H
Planinhalt	Grundriss Obergeschoss 2
Maßstab	1:50
gezeichnet von	TR, EV