

Schnitt AA

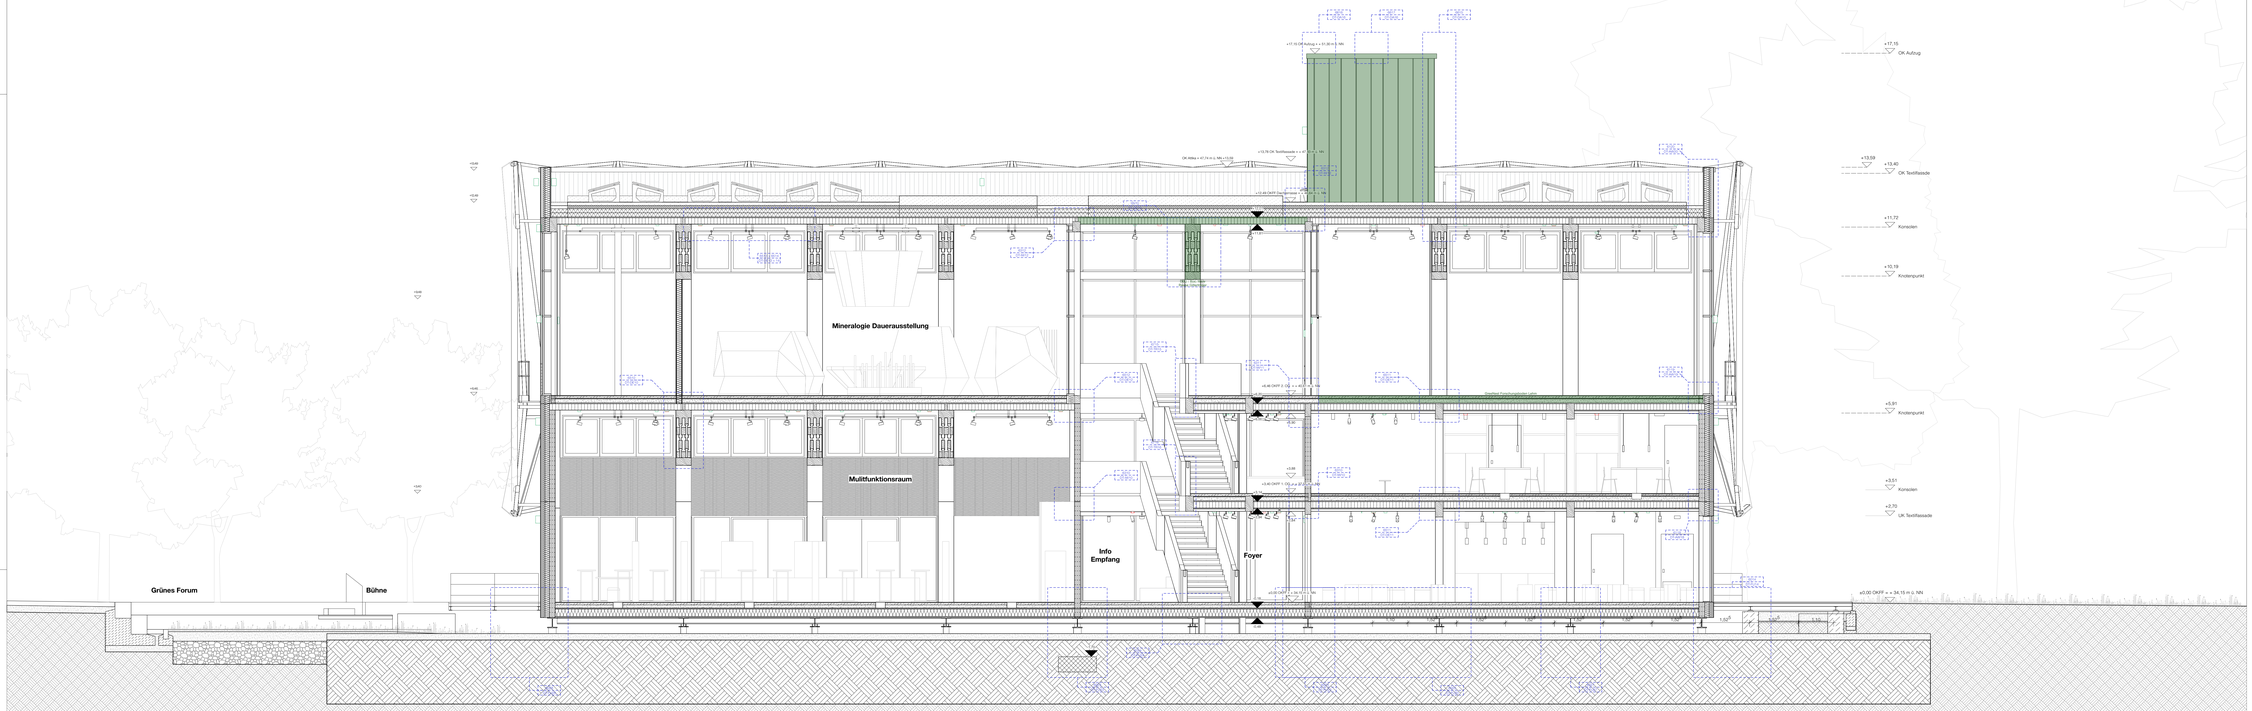

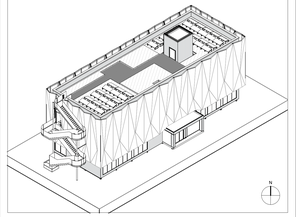

1. Pläne nicht skalieren. Maßgeblich ist die Bemaßung.
2. Alle Maße in Meter, soweit nicht anders gekennzeichnet.
3. Alle Maße sind am Bau zu prüfen.
4. Maßunstimmigkeiten sind mit den Architektinnen zu klären.
5. Flächenangaben sind ungefähre Angaben.
6. Höhenangaben sind auf OKFB bezogen.

Höhenbezug OKFF ± 0,00 m = + 34,15 m ü. NHN

Höhenkoten

Die Fensterkoten beziehen sich auf OK RBR bis UK RST.
Sämtliche Tür- und Sturzhöhen beziehen sich auf OK FB bis UK RST
Die lichten Raumhöhen gelten von OK FB bis UK abgehängte Decke (AHD), UK fertig Wärmedämmung (WD) oder wenn nicht vorhanden bis UK rohe Betondecke (RD).

Höhenangaben

OK	Oberkante	LRH	Lichte Raumhöhe
UK	Unterkante	BRH	Brüstungshöhe
IK	Innenkante	RBR	Rohbrüstung
AK	Außenkante	RST	Rohsturz
OK FB	Oberkante Fertigboden	RW	Rohwand
OK RB	Oberkante Rohboden	RA	Rohattika
OK RS	Oberkante Rohschiht	FB	Fertigfußboden
OK RD	Oberkante Rohdecke		

Wandbeläge

AN	Anstrich
LP	Lehmputz
FL	Fliesen
GE	Glaselement
PR	Plosten-Riegel-Element
WC-TW	WC Trennwand
BSP	Brettsperrholz
3S	3-Schicht-Platte
AK	Akkustikelement

Bauteile

BFT	Betonfertigteil	BSD	Brettstapeldecke
BP	Bodenplatte	UZ	Überzug
MB	Magerbeton	UZ	Unterzug
BSH	Brettschichtholz	GT	Gitterträger
HWP	Holzwerkstoffplatte	BA	Bodenablauf
BSP	Brettsperrholz	DD	Deckendurchbruch
KVH	Konstruktionsvollholz	BD	Bodendurchbruch
HTW	Holzbalkenbauwand	WD	Wanddurchbruch

Boden- und Deckenbeläge

BF	Bodenfliesen
PA	Parkett
NR	Naturkautschuk
LT	Lehmterrazzo
SL	Sauberlaufzone
AP	Akkustikpaneele Seegras
AHD	Abhangdecke Holzlamellen
AHDh	Abhangdecke Hygiene

Baustoffe

- Brettsperrholz
- Brettstapeldecke
- Gipsfaser
- Fassaderholz
- Dämmung weich
- Estrich
- Terrazzo
- Fliesen
- Gitterrost
- Sauberlaufzone

Materialienraute



Index	Änderungsbeschreibung	Datum
A	Anpassung Raumhöhen, Höhen Unterzüge, Innen- und Außentreppen	12.09.25
B	Planfortschreibung	10.12.25
C	Planfortschreibung, Anpassung Bodenaufbauten	08.01.26
D	Planfortschreibung, Anpassung Akustikpaneele Seegras	08.04.26
E	Position Innerwand Mineralogie	01.07.26

Museums-Pavillon und Touristische Wissenspfade auf dem TU Campus

Bauvorhaben
GRW-Projekt Museums-Pavillon
und Touristische Wissenspfade
auf dem TU Campus

Straße des 17. Juni 135
10623 Berlin

Bauherrin
Land Berlin vertreten durch

- die Präsidentin -
Technische Universität Berlin

Straße des 17. Juni 135
10623 Berlin

Förderung

Dieses Projekt wurde im Rahmen der Gemeinschaftsaufgabe „Verbesserung der regionalen Wirtschaftsstruktur" (GRW) mit Bundes- und Landesmitteln gefördert.

Architektur und Generalplanung

Leistungsphase	LPS Ausführungsplanung
Projektnummer	166
Freigabe / Index	F / E
Erstelldatum	27.03.25
Format	Sonderformat 1609x841
Plannummer	3001
Plancodierung	166-ARC-S-SN-AA-60-E
Planinhalt	Schnitt AA
Maßstab	1:50
gezeichnet von	TR, EV