




1 WANDABWICKLUNG
Scale: 1:50

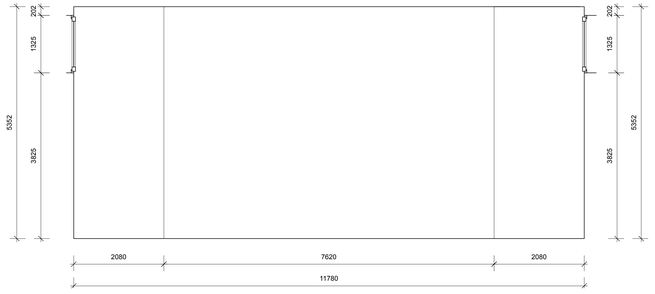


2 WANDABWICKLUNG
Scale: 1:50

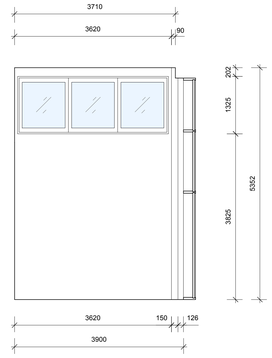


3 WANDABWICKLUNG
Scale: 1:50

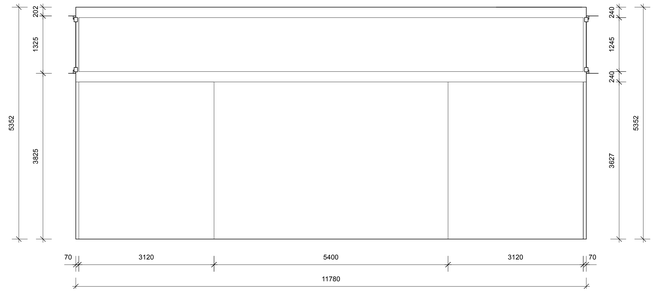


4 WANDABWICKLUNG
Scale: 1:50

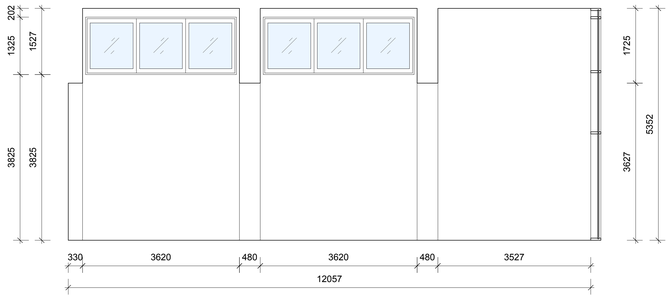


5 WANDABWICKLUNG
Scale: 1:50

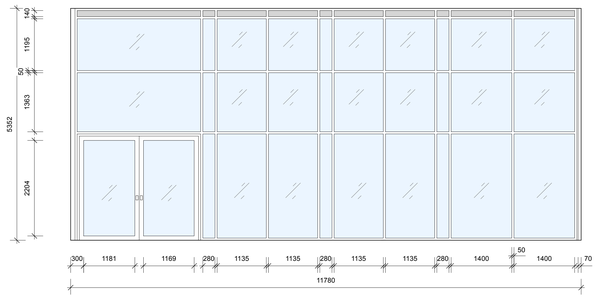


6 WANDABWICKLUNG
Scale: 1:50

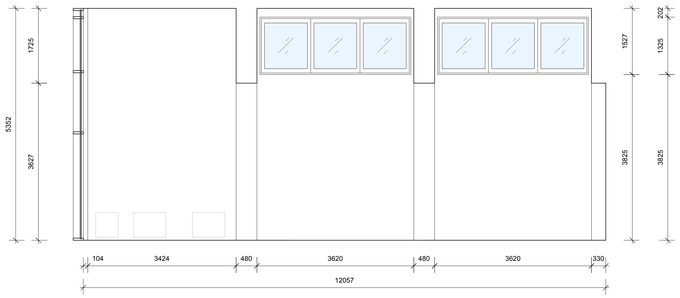


7 WANDABWICKLUNG
Scale: 1:50

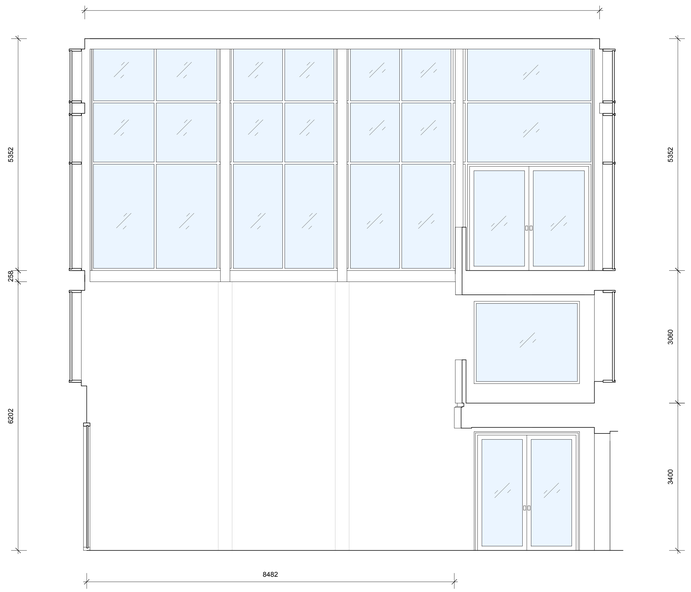


9 WANDABWICKLUNG
Scale: 1:50

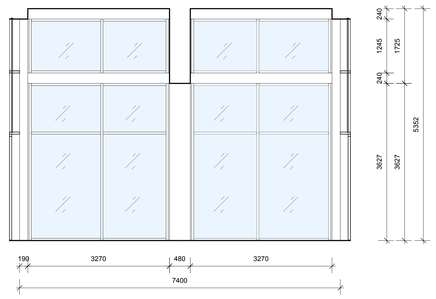

10 WANDABWICKLUNG
Scale: 1:50

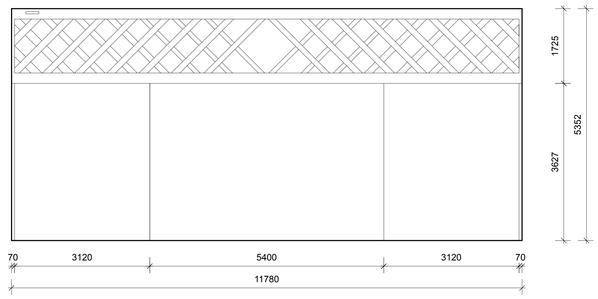

8 WANDABWICKLUNG
Scale: 1:50

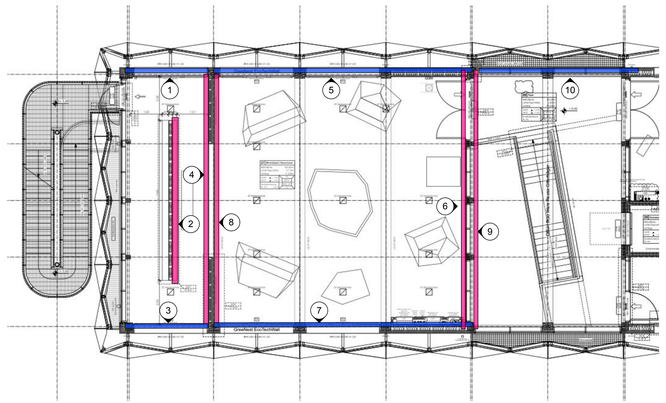

INDEX *REVISION*	DATUM / GEZ *DATE / DRAWN BY*	ÄNDERUNGEN *CHANGES*
-	-	-
-	-	-
-	-	-
-	-	-
-	-	-

[redacted]

Projekt GRW-Projekt Museums-Pavillon und Touristische Wissenspfade auf dem TU-Campus

Gefördert durch:

Bundesministerium für Wirtschaft und Klimaschutz

aufgrund eines Beschlusses des Deutschen Bundestages

BERLIN

Dieses Projekt wurde im Rahmen der Gemeinschaftsaufgabe "Verbesserung der regionalen Wirtschaftsstruktur" (GRW) mit Bundes- und Landesmitteln gefördert

Auftraggeber

Land Berlin
vertreten durch
- Die Präsidentin -
Technische Universität
Straße des 17. Juni 135
10623 Berlin

Technische Universität Berlin

General-Planung [redacted]

Planer Exhibition Scenography [redacted]

Planinhalt

Dauerausstellung -- DA_Wandabwicklungen_2OG

Papiergröße	Maßstab	Einheit	Planer
DIN A0	1:50	MM	

Datum	Projekt Code	Phase
18.08.2026	[redacted]	AUSFÜHRUNGSPLANUNG

Plannummer	Index
2103	-

[redacted]